





ZONA DE ESTUDIO: MANACOR

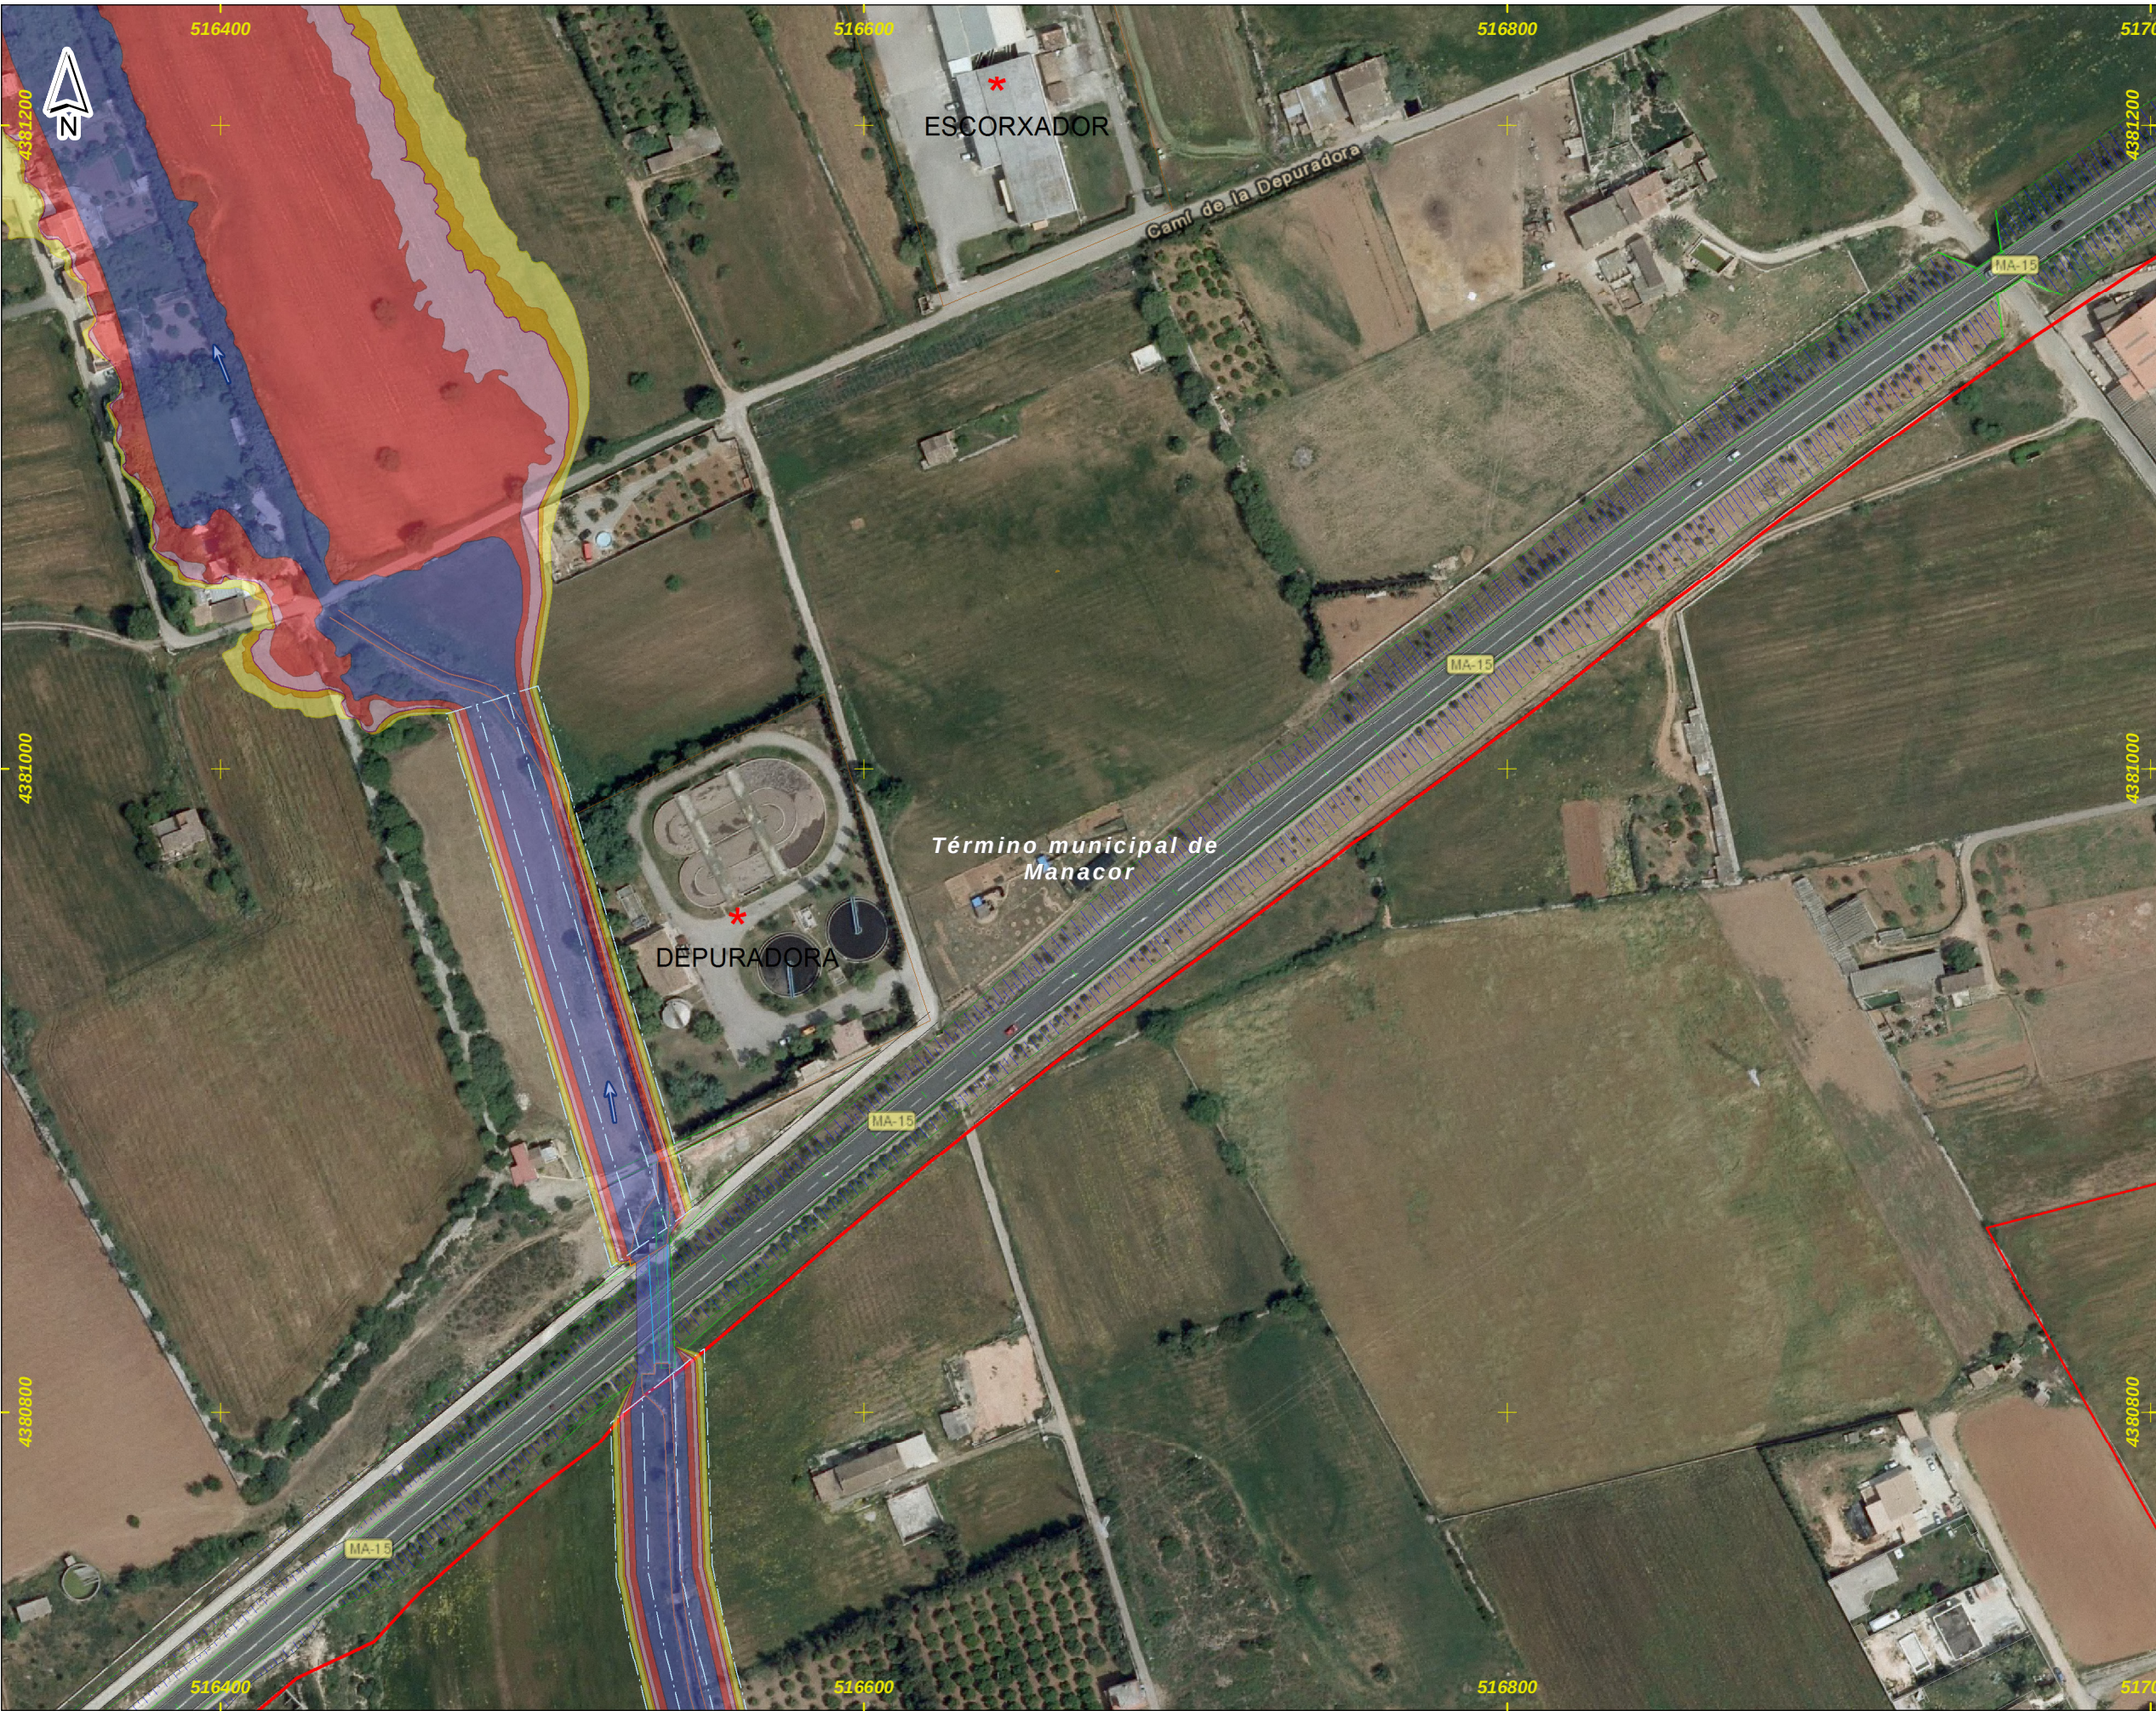

DISTRIBUCIÓN DE HOJAS

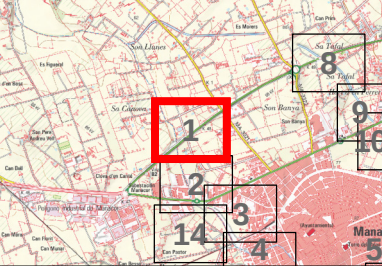

LEYENDA

- Límite del Municipio
- Dominio Público Hidráulico (1)
- Zona avenida de 10 años
- Zona avenida de 50 años
- Zona avenida de 100 años
- Zona avenida de 500 años (2)

Actuaciones propuestas

- Encauzamiento sección trapecial
- Recrecimiento de muro
- Soterramiento cauce con marco


Notas:
(1) Estimación cartográfica o probable del DPH
(2) Límite que define la Zona Inundable
(3) Coordenadas ETRS_1989_UTM_Zone_31N




ZONA DE ESTUDIO: MANACOR



LEYENDA

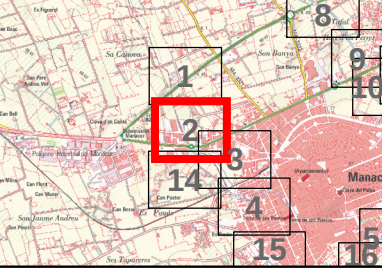

Actuaciones propuestas

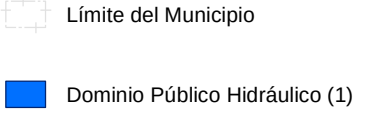

Notas:

- (1) Estimación cartográfica o probable del DPH
- (2) Límite que define la Zona Inundable
- (3) Coordenadas ETRS_1989_UTM_Zone_31N

Título del documento:

ESTUDIO HIDROLÓGICO HIDRÁULICO Y DELIMITACIÓN DE ZONAS INUNDABLES QUE AFECTAN A LOS NÚCLEOS URBANOS DEL TÉRMINO MUNICIPAL DE MANACOR

El ingeniero autor del documento:

Ruimán Zapata Sánchez ICCP Colegiado nº 22.975

Original en DIN-A3:



Escala: 1:2.000

Fecha:

FEBRERO 2016

Empresa consultora:



Designación:

Representación de las zonas inundables por las avenidas de 10, 50, 100 y 500 años de periodo de retorno para la situación posterior a las actuaciones propuestas

Zona de estudio:

Manacor

Nº Plano:

P_11


Hoja 2 de 16



ZONA DE ESTUDIO: MANACOR



DISTRIBUCIÓN DE HOJAS

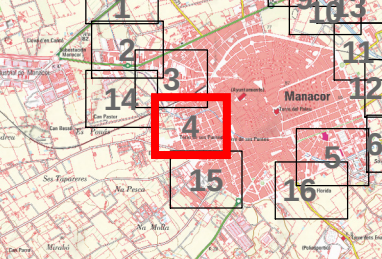


LEYENDA

- Límite del Municipio
- Domínio Público Hidráulico (1)
- Zona avenida de 10 años
- Zona avenida de 50 años
- Zona avenida de 100 años
- Zona avenida de 500 años (2)

Actuaciones propuestas

- Encauzamiento sección trapezoidal
- Recrecimiento de muro
- Soterramiento cauce con marco

Notas:
(1) Estimación cartográfica o probable del DPH
(2) Límite que define la Zona Inundable
(3) Coordenadas ETRS_1989_UTM_Zone_31N

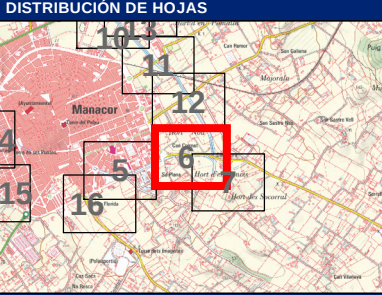

- LEYENDA
- Límite del Municipio
 - Dominio Público Hidráulico (1)
 - Zona avenida de 10 años
 - Zona avenida de 50 años
 - Zona avenida de 100 años
 - Zona avenida de 500 años (2)



- Actuaciones propuestas
- Encauzamiento sección trapecial
 - Recrecimiento de muro
 - Soterramiento cauce con marco

Notas:

(1) Estimación cartográfica o probable del DPH

(2) Límite que define la Zona Inundable

(3) Coordenadas ETRS_1989_UTM_Zone_31N

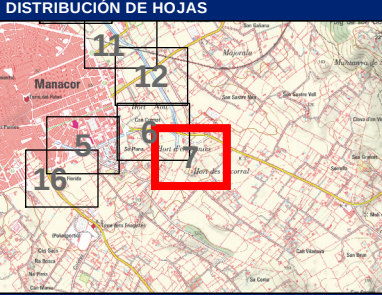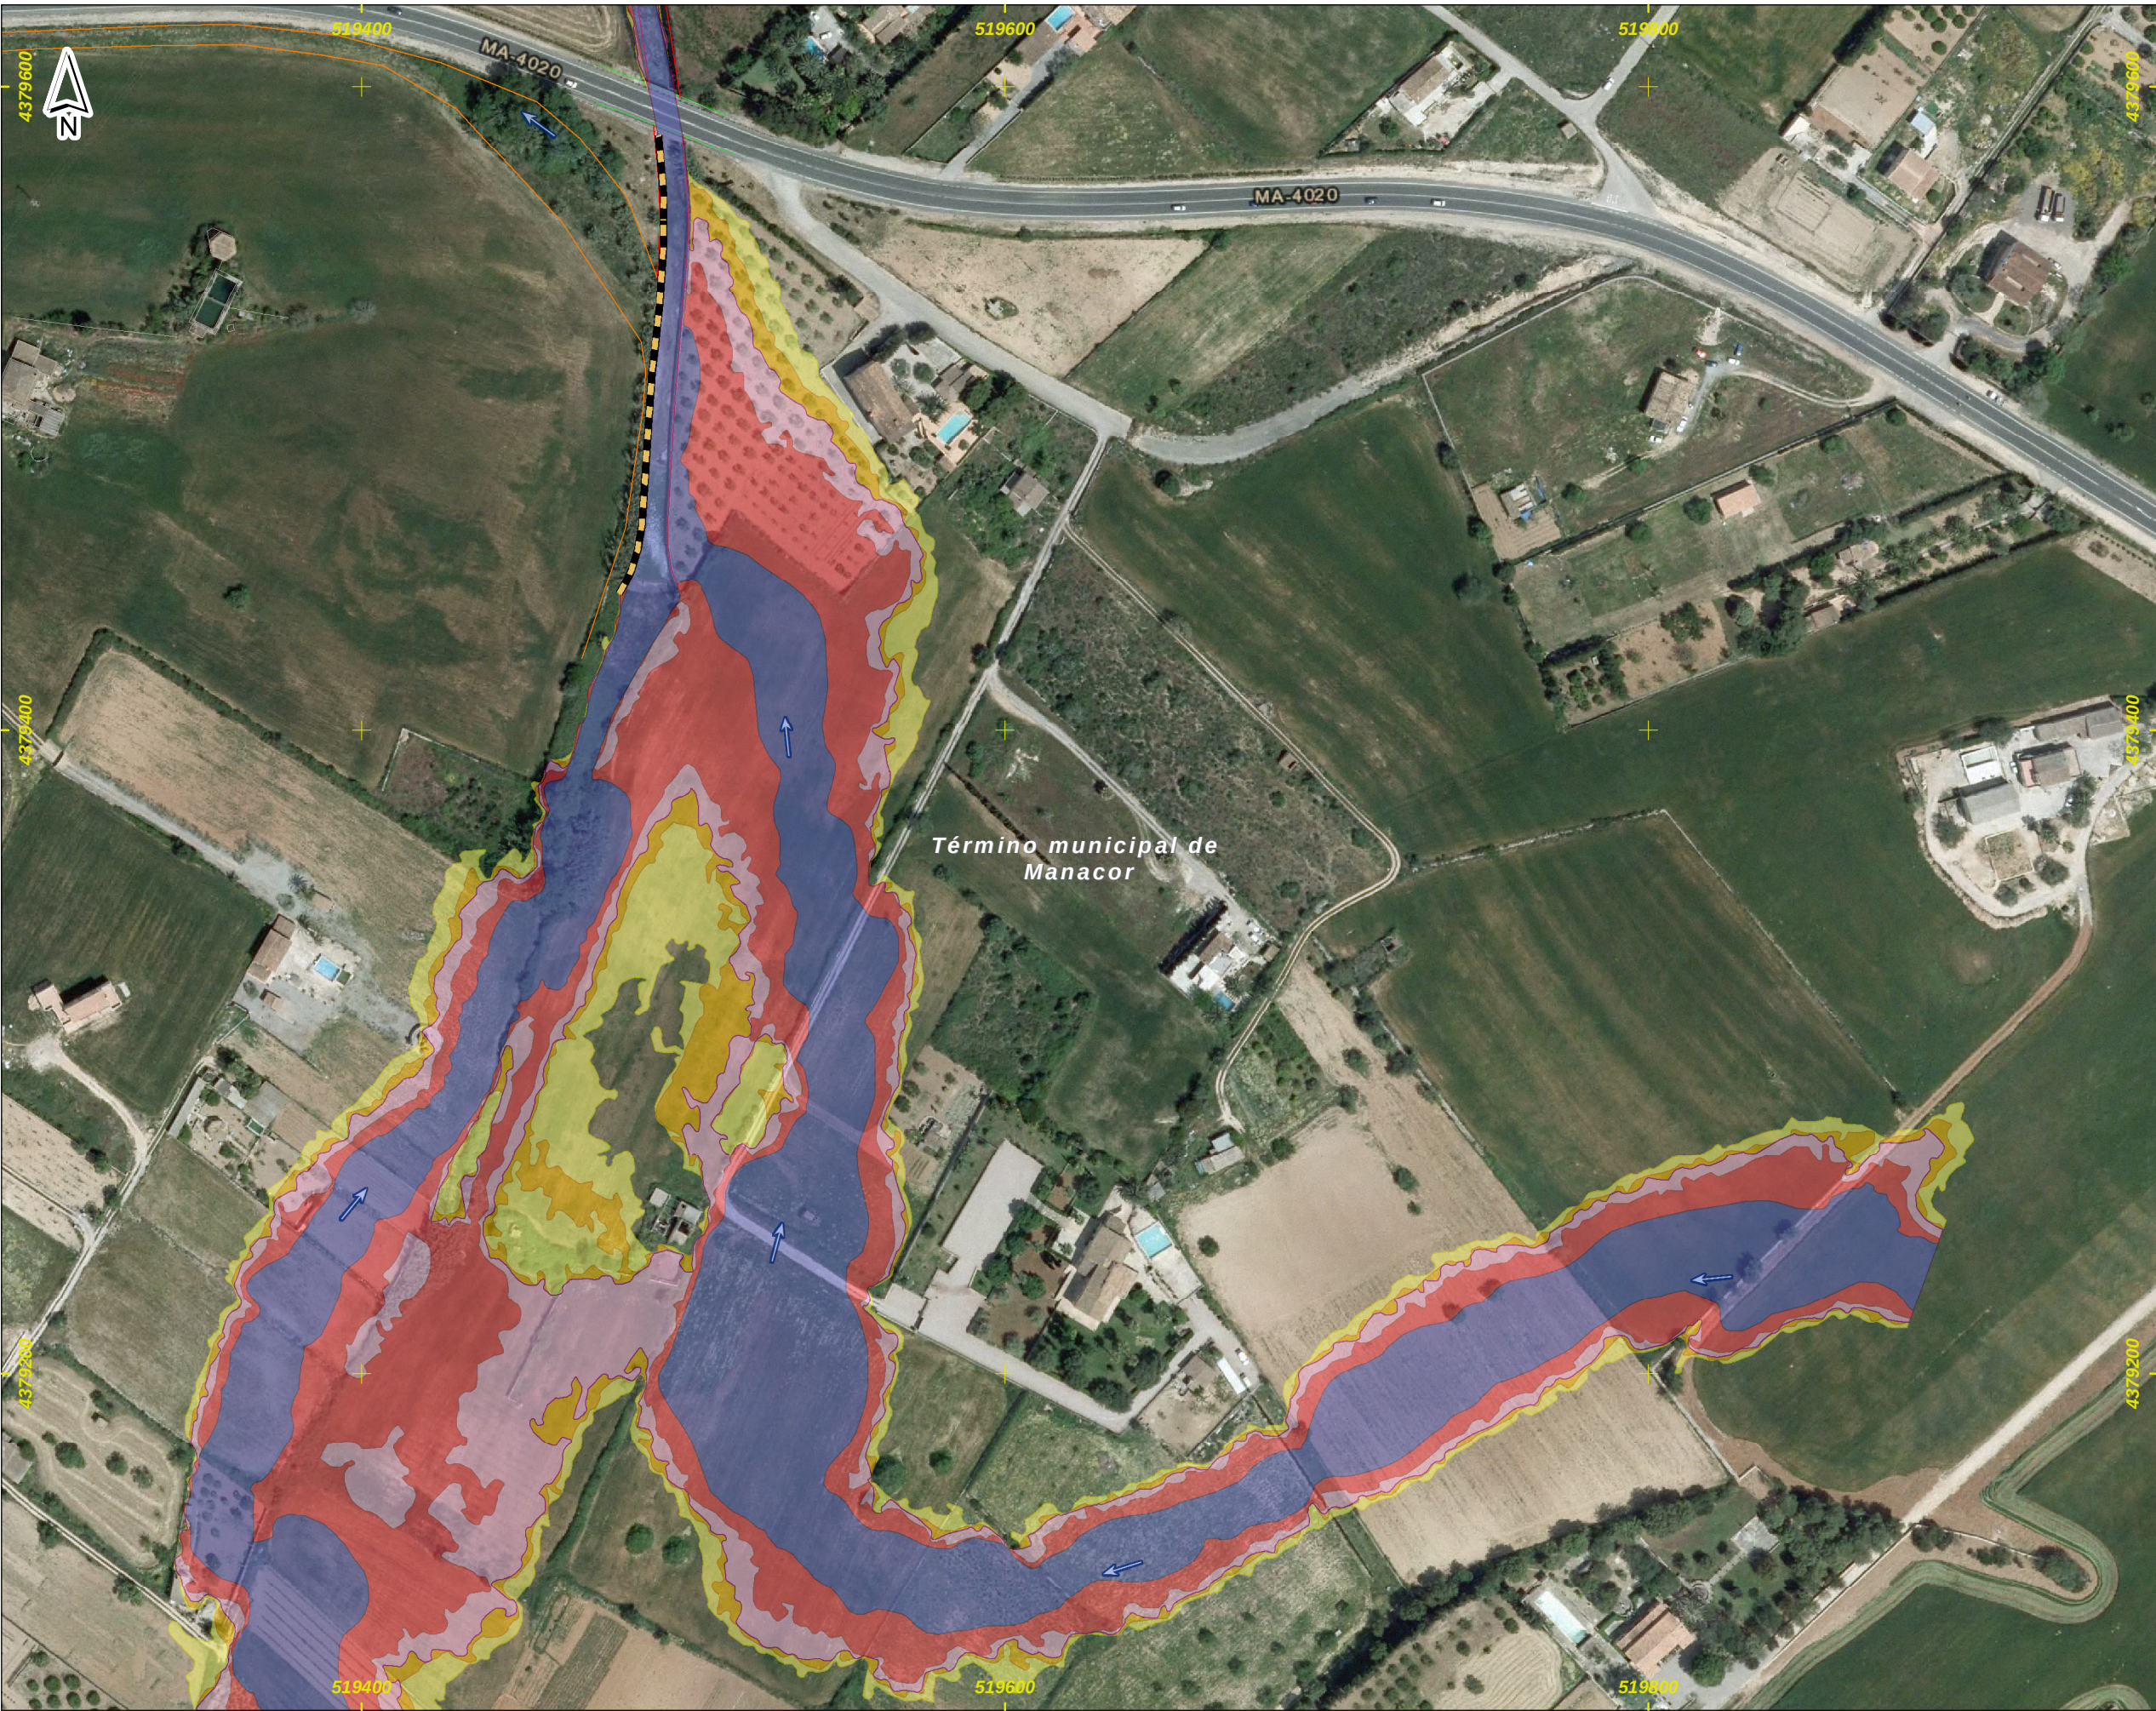

- LEYENDA
- Límite del Municipio
 - Dominio Público Hidráulico (1)
 - Zona avenida de 10 años
 - Zona avenida de 50 años
 - Zona avenida de 100 años
 - Zona avenida de 500 años (2)

- Actuaciones propuestas
- Encauzamiento sección trapecial
 - Recrecimiento de muro
 - Soterramiento cauce con marco

Notas:

(1) Estimación cartográfica o probable del DPH

(2) Límite que define la Zona Inundable

(3) Coordenadas ETRS_1989_UTM_Zone_31N




DEMARCACIÓN HIDROGRÁFICA DE BALEARES



ZONA DE ESTUDIO: MANACOR



DISTRIBUCIÓN DE HOJAS

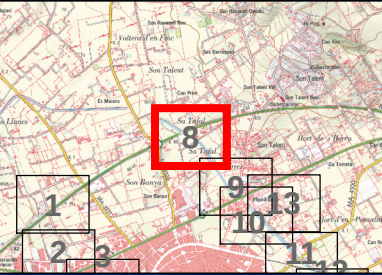


LEYENDA

- Límite del Municipio
- Dominio Público Hidráulico (1)
- Zona avenida de 10 años
- Zona avenida de 50 años
- Zona avenida de 100 años
- Zona avenida de 500 años (2)

Actuaciones propuestas

- Encauzamiento sección trapecial
- Recrecimiento de muro
- Soterramiento cauce con marco


Notas:
(1) Estimación cartográfica o probable del DPH
(2) Límite que define la Zona Inundable
(3) Coordenadas ETRS_1989_UTM_Zone_31N

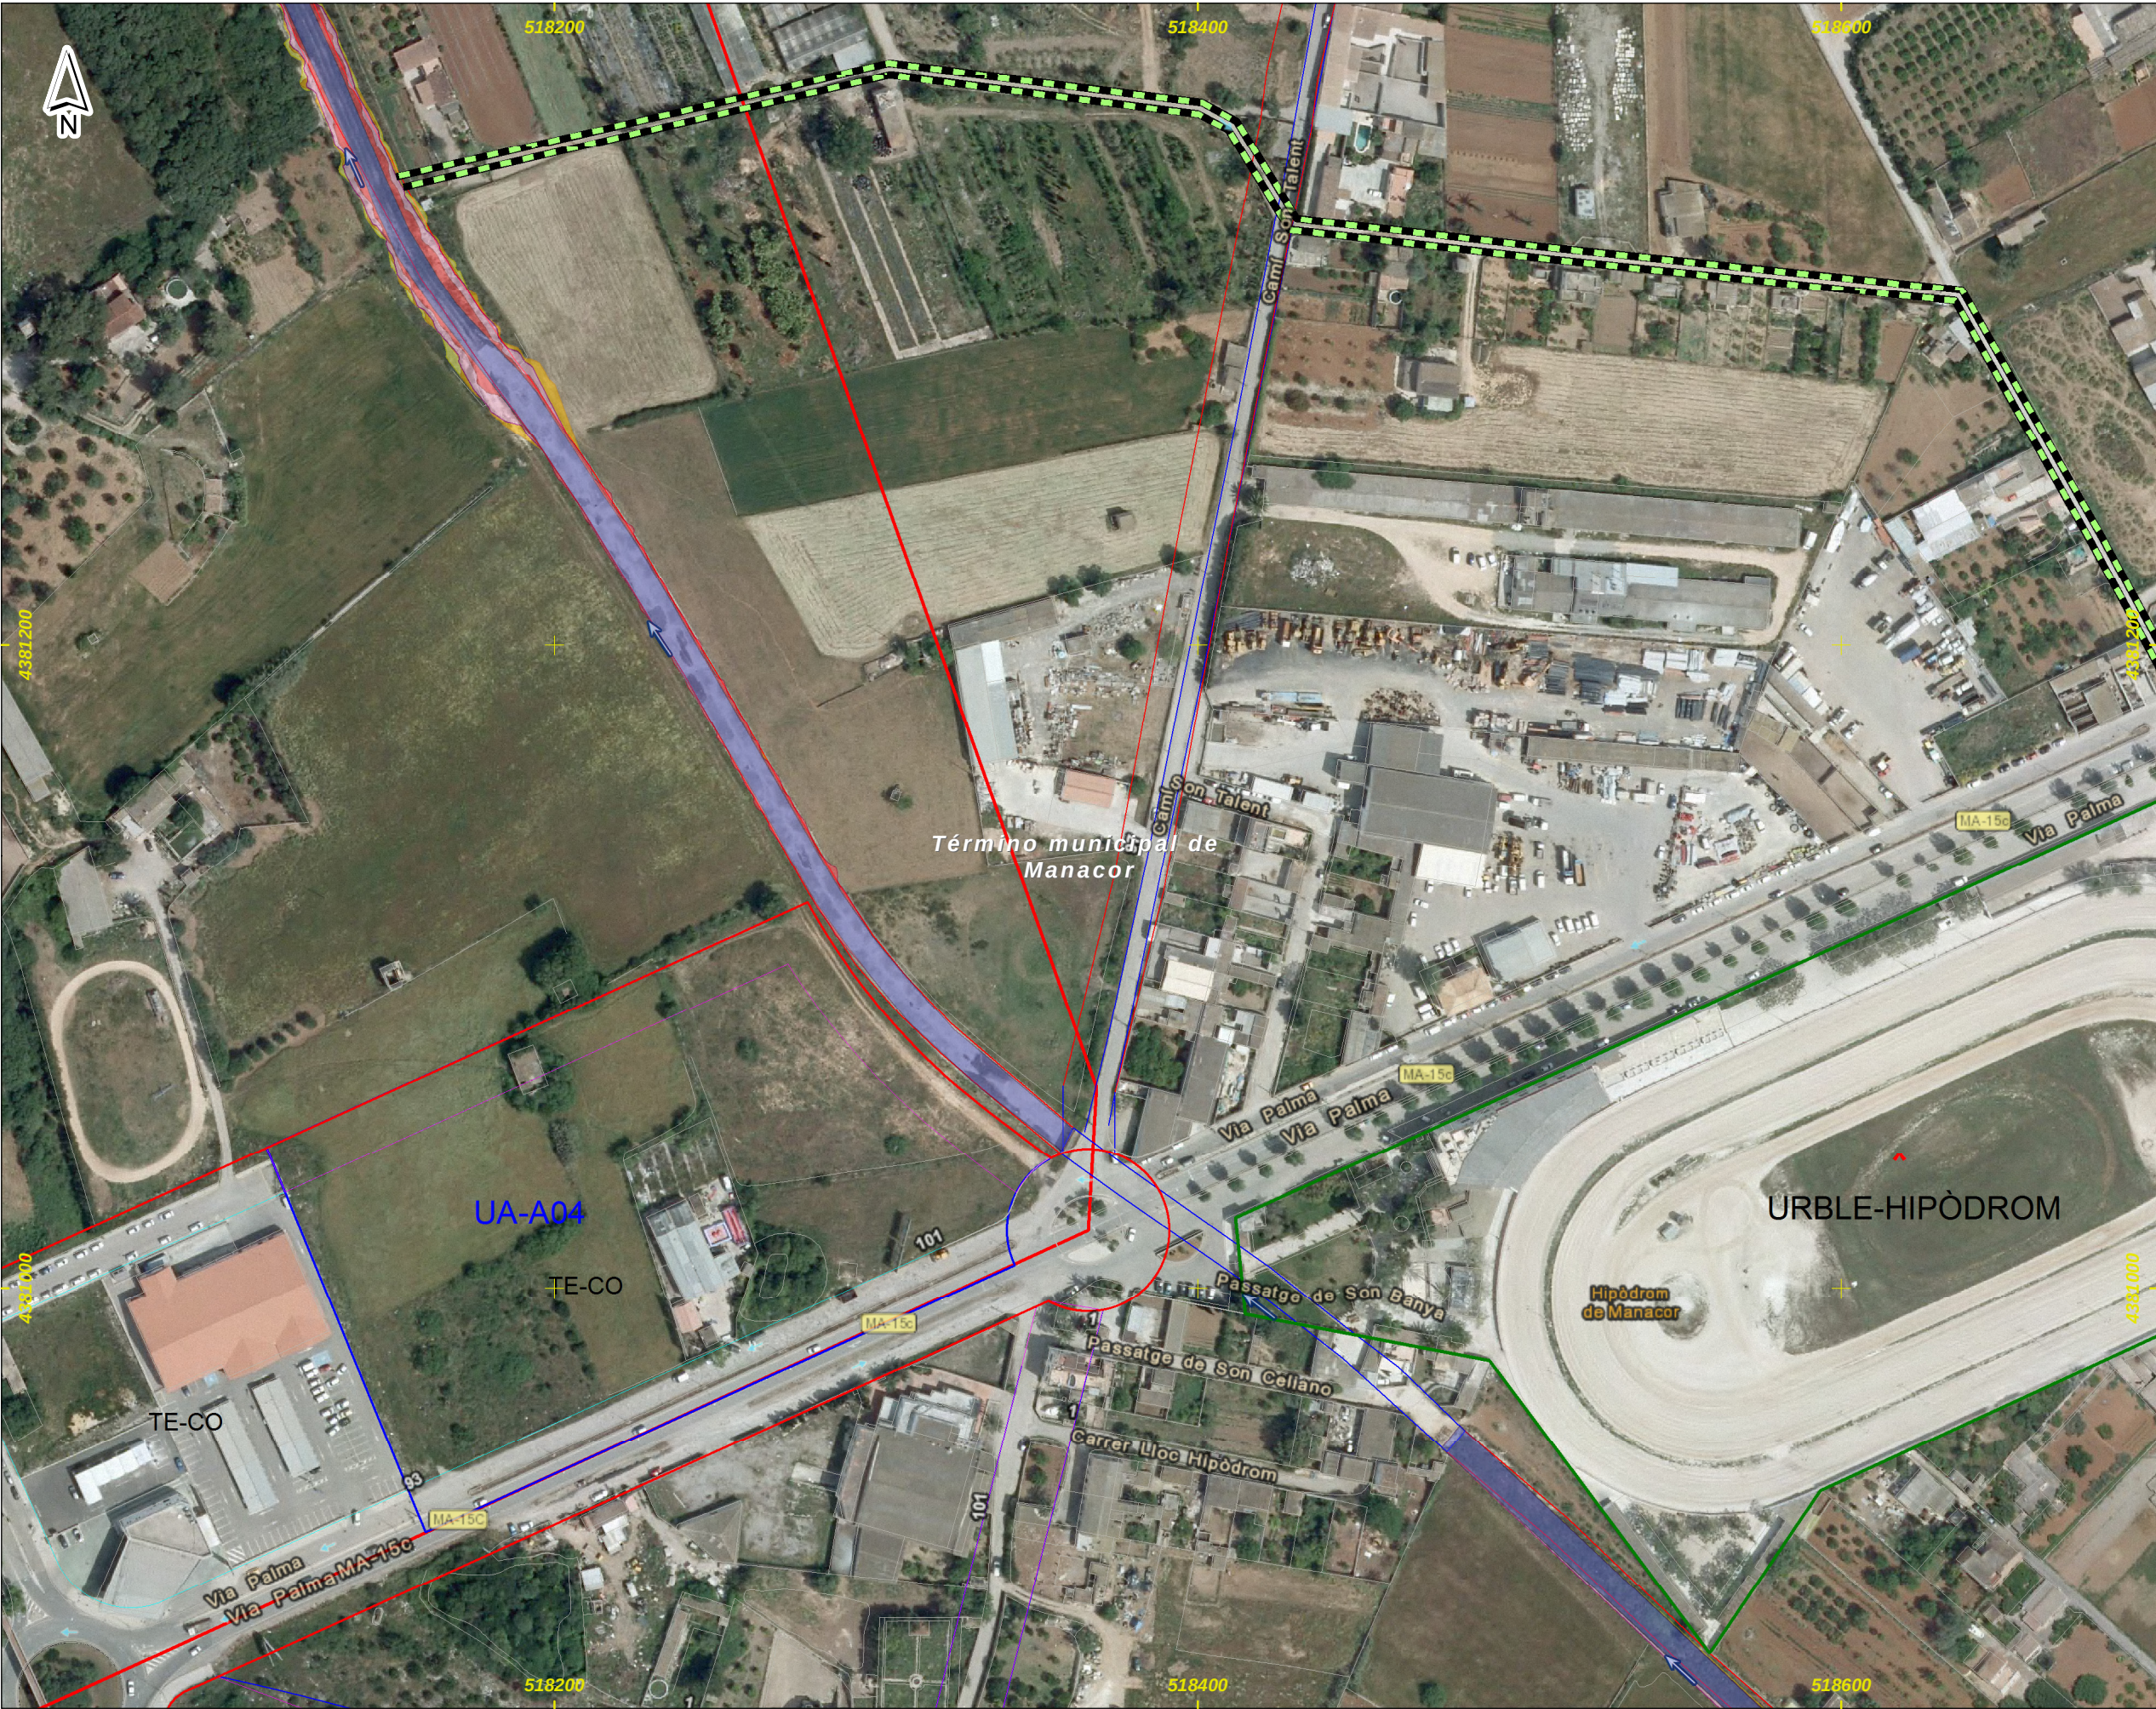

ZONA DE ESTUDIO: MANACOR



DISTRIBUCIÓN DE HOJAS

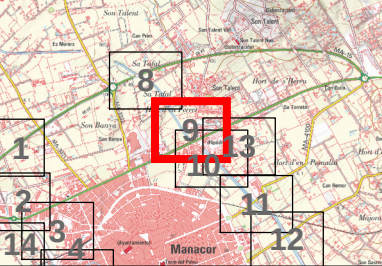

LEYENDA

- Límite del Municipio
- Dominio Público Hidráulico (1)
- Zona avenida de 10 años
- Zona avenida de 50 años
- Zona avenida de 100 años
- Zona avenida de 500 años (2)

Actuaciones propuestas

- Encauzamiento sección trapezoidal
- Recrecimiento de muro
- Soterramiento cauce con marco

Notas:
(1) Estimación cartográfica o probable del DPH
(2) Límite que define la Zona Inundable
(3) Coordenadas ETRS_1989_UTM_Zone_31N




DEMARCACI3N HIDROGRÁFICA DE BALEARES



ZONA DE ESTUDIO: MANACOR



DISTRIBUCI3N DE HOJAS

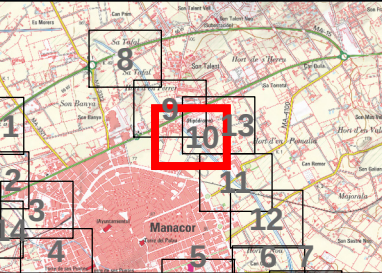



LEYENDA

- Límite del Municipio
- Dominio Público Hidráulico (1)
- Zona avenida de 10 años
- Zona avenida de 50 años
- Zona avenida de 100 años
- Zona avenida de 500 años (2)

Actuaciones propuestas

- Encauzamiento sección trapezoidal
- Recrecimiento de muro
- Soterramiento cauce con marco

Notas:
(1) Estimaci3n cartográfica o probable del DPH
(2) Límite que define la Zona Inundable
(3) Coordenadas ETRS_1989_UTM_Zone_31N

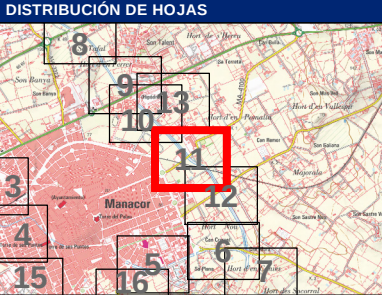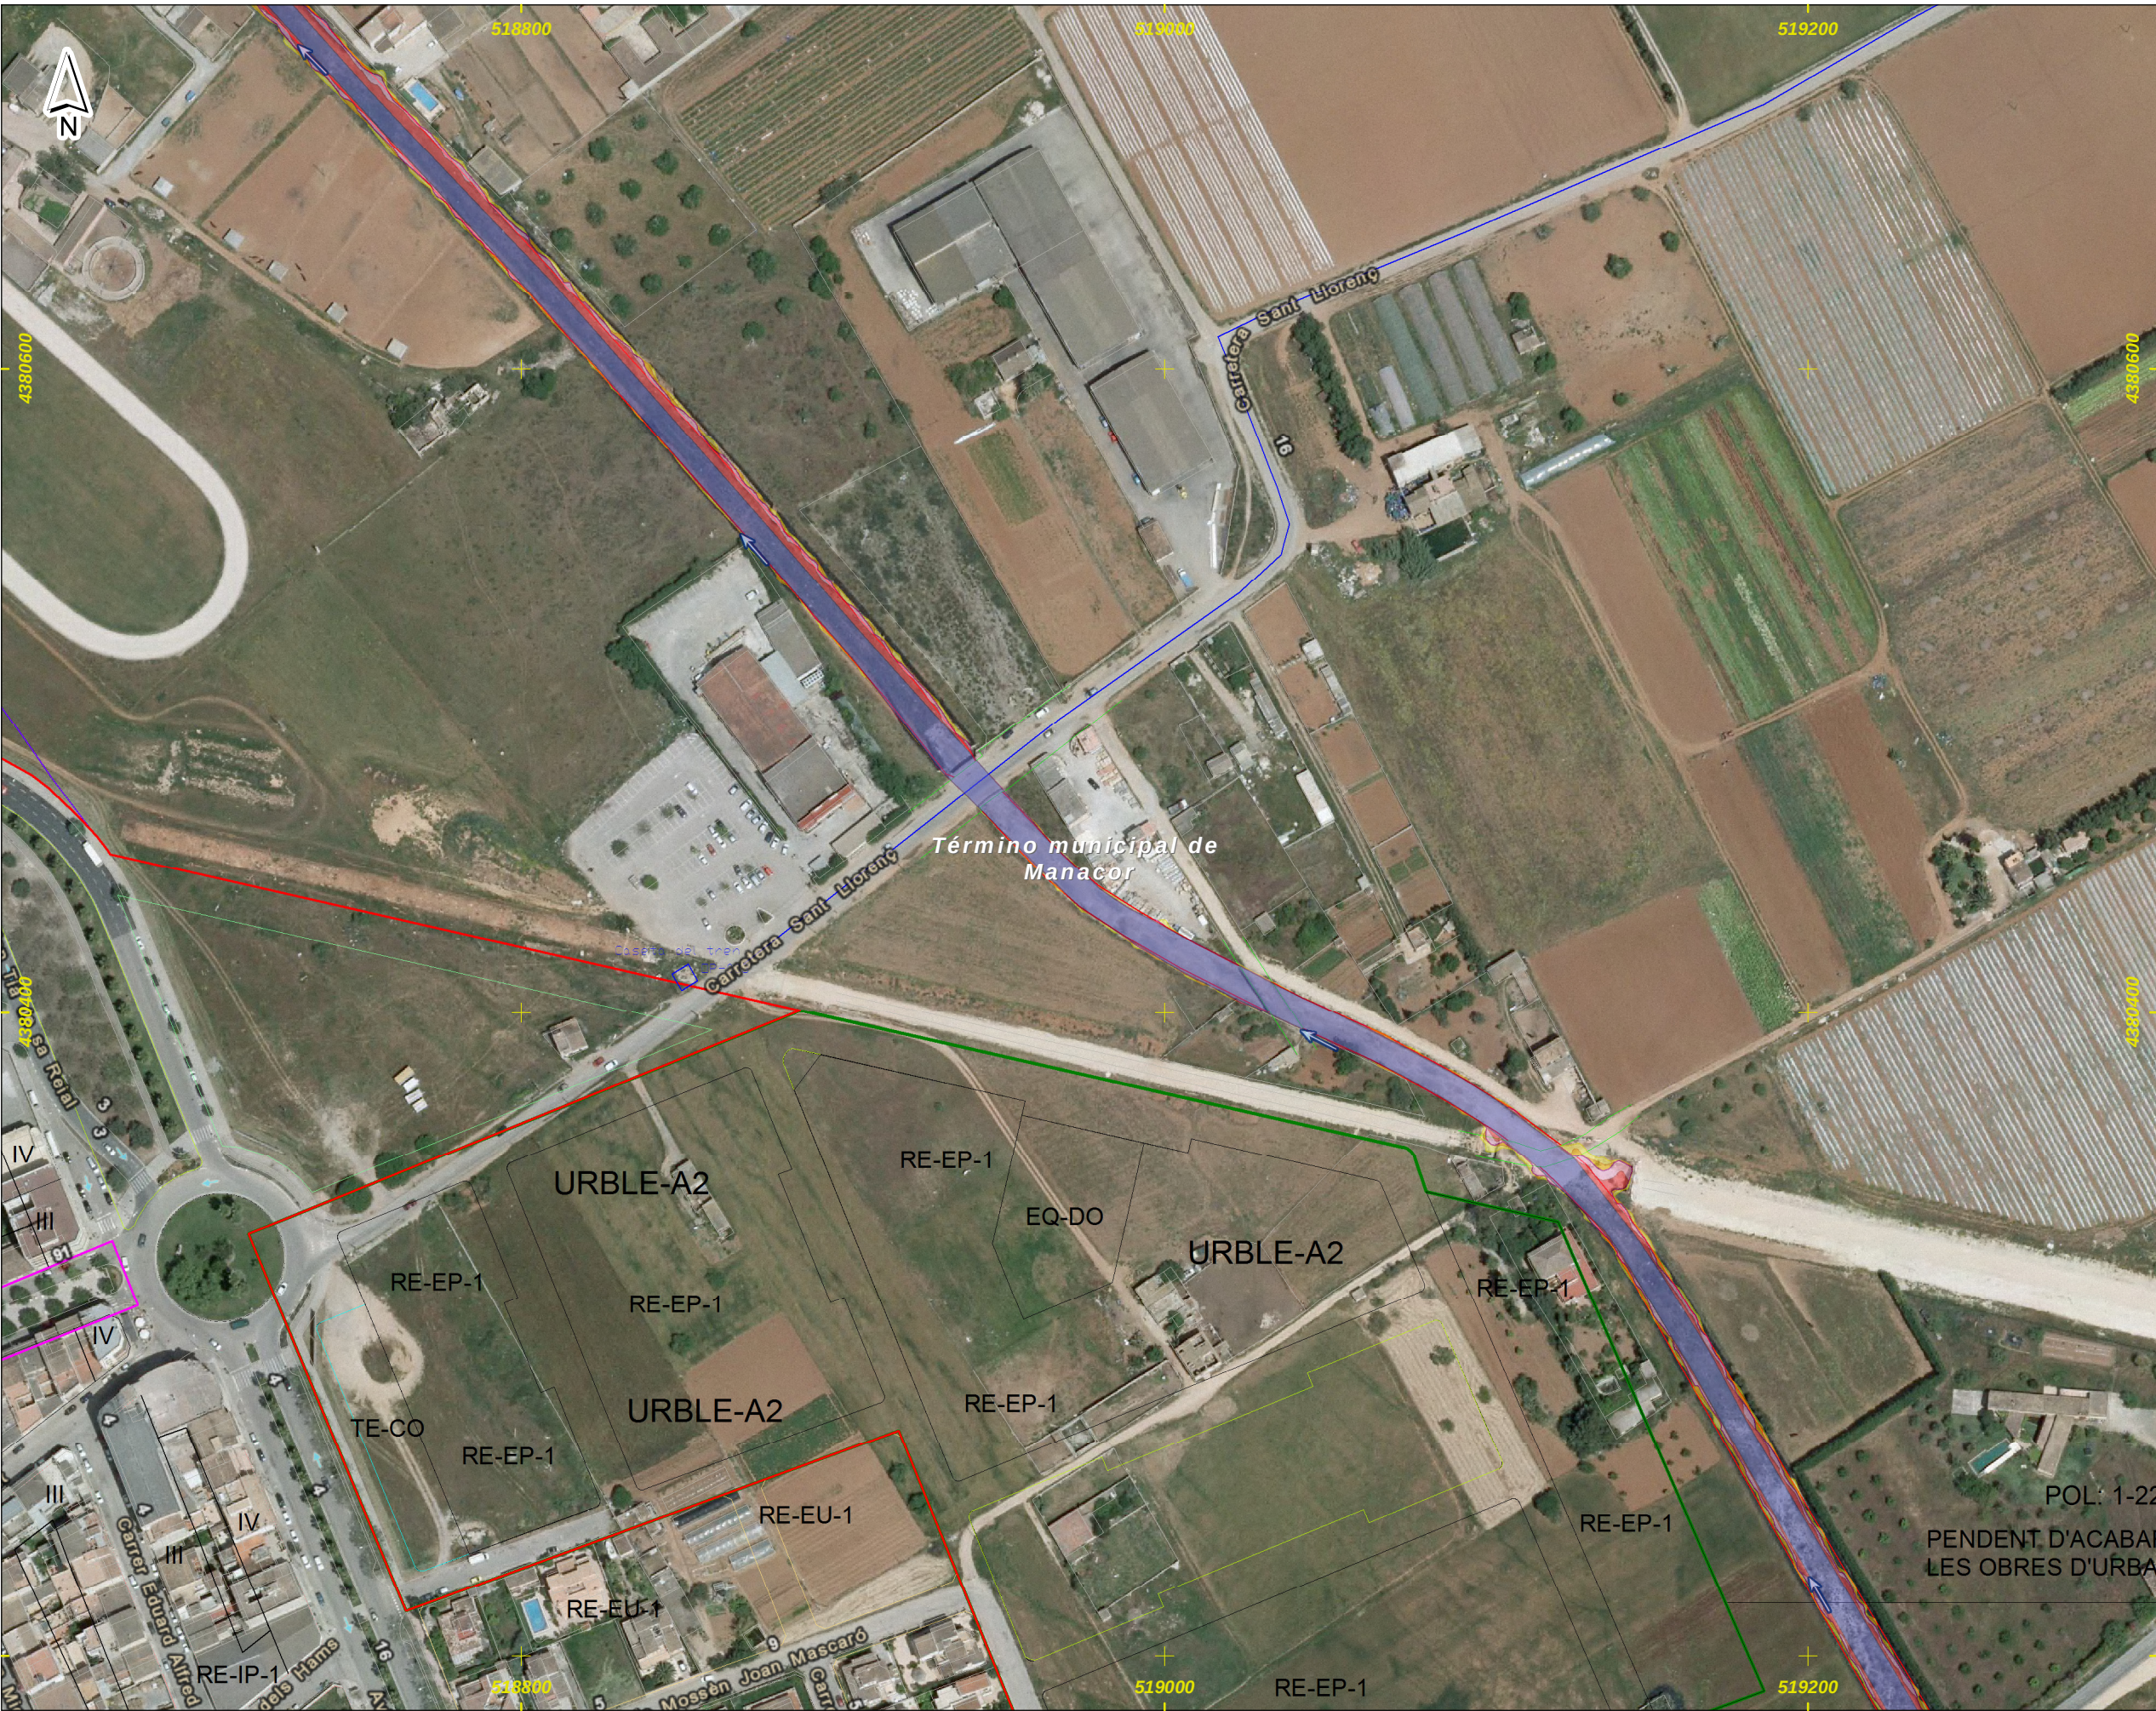

- LEYENDA**
- Límite del Municipio
 - Dominio Público Hidráulico (1)
 - Zona avenida de 10 años
 - Zona avenida de 50 años
 - Zona avenida de 100 años
 - Zona avenida de 500 años (2)


- Actuaciones propuestas**
- Encauzamiento sección trapecial
 - Recrecimiento de muro
 - Soterramiento cauce con marco
- POL: 1-22
PENDENT D'ACABAR
LES OBRES D'URBA

Notas:

(1) Estimación cartográfica o probable del DPH

(2) Límite que define la Zona Inundable


(3) Coordenadas ETRS_1989_UTM_Zone_31N

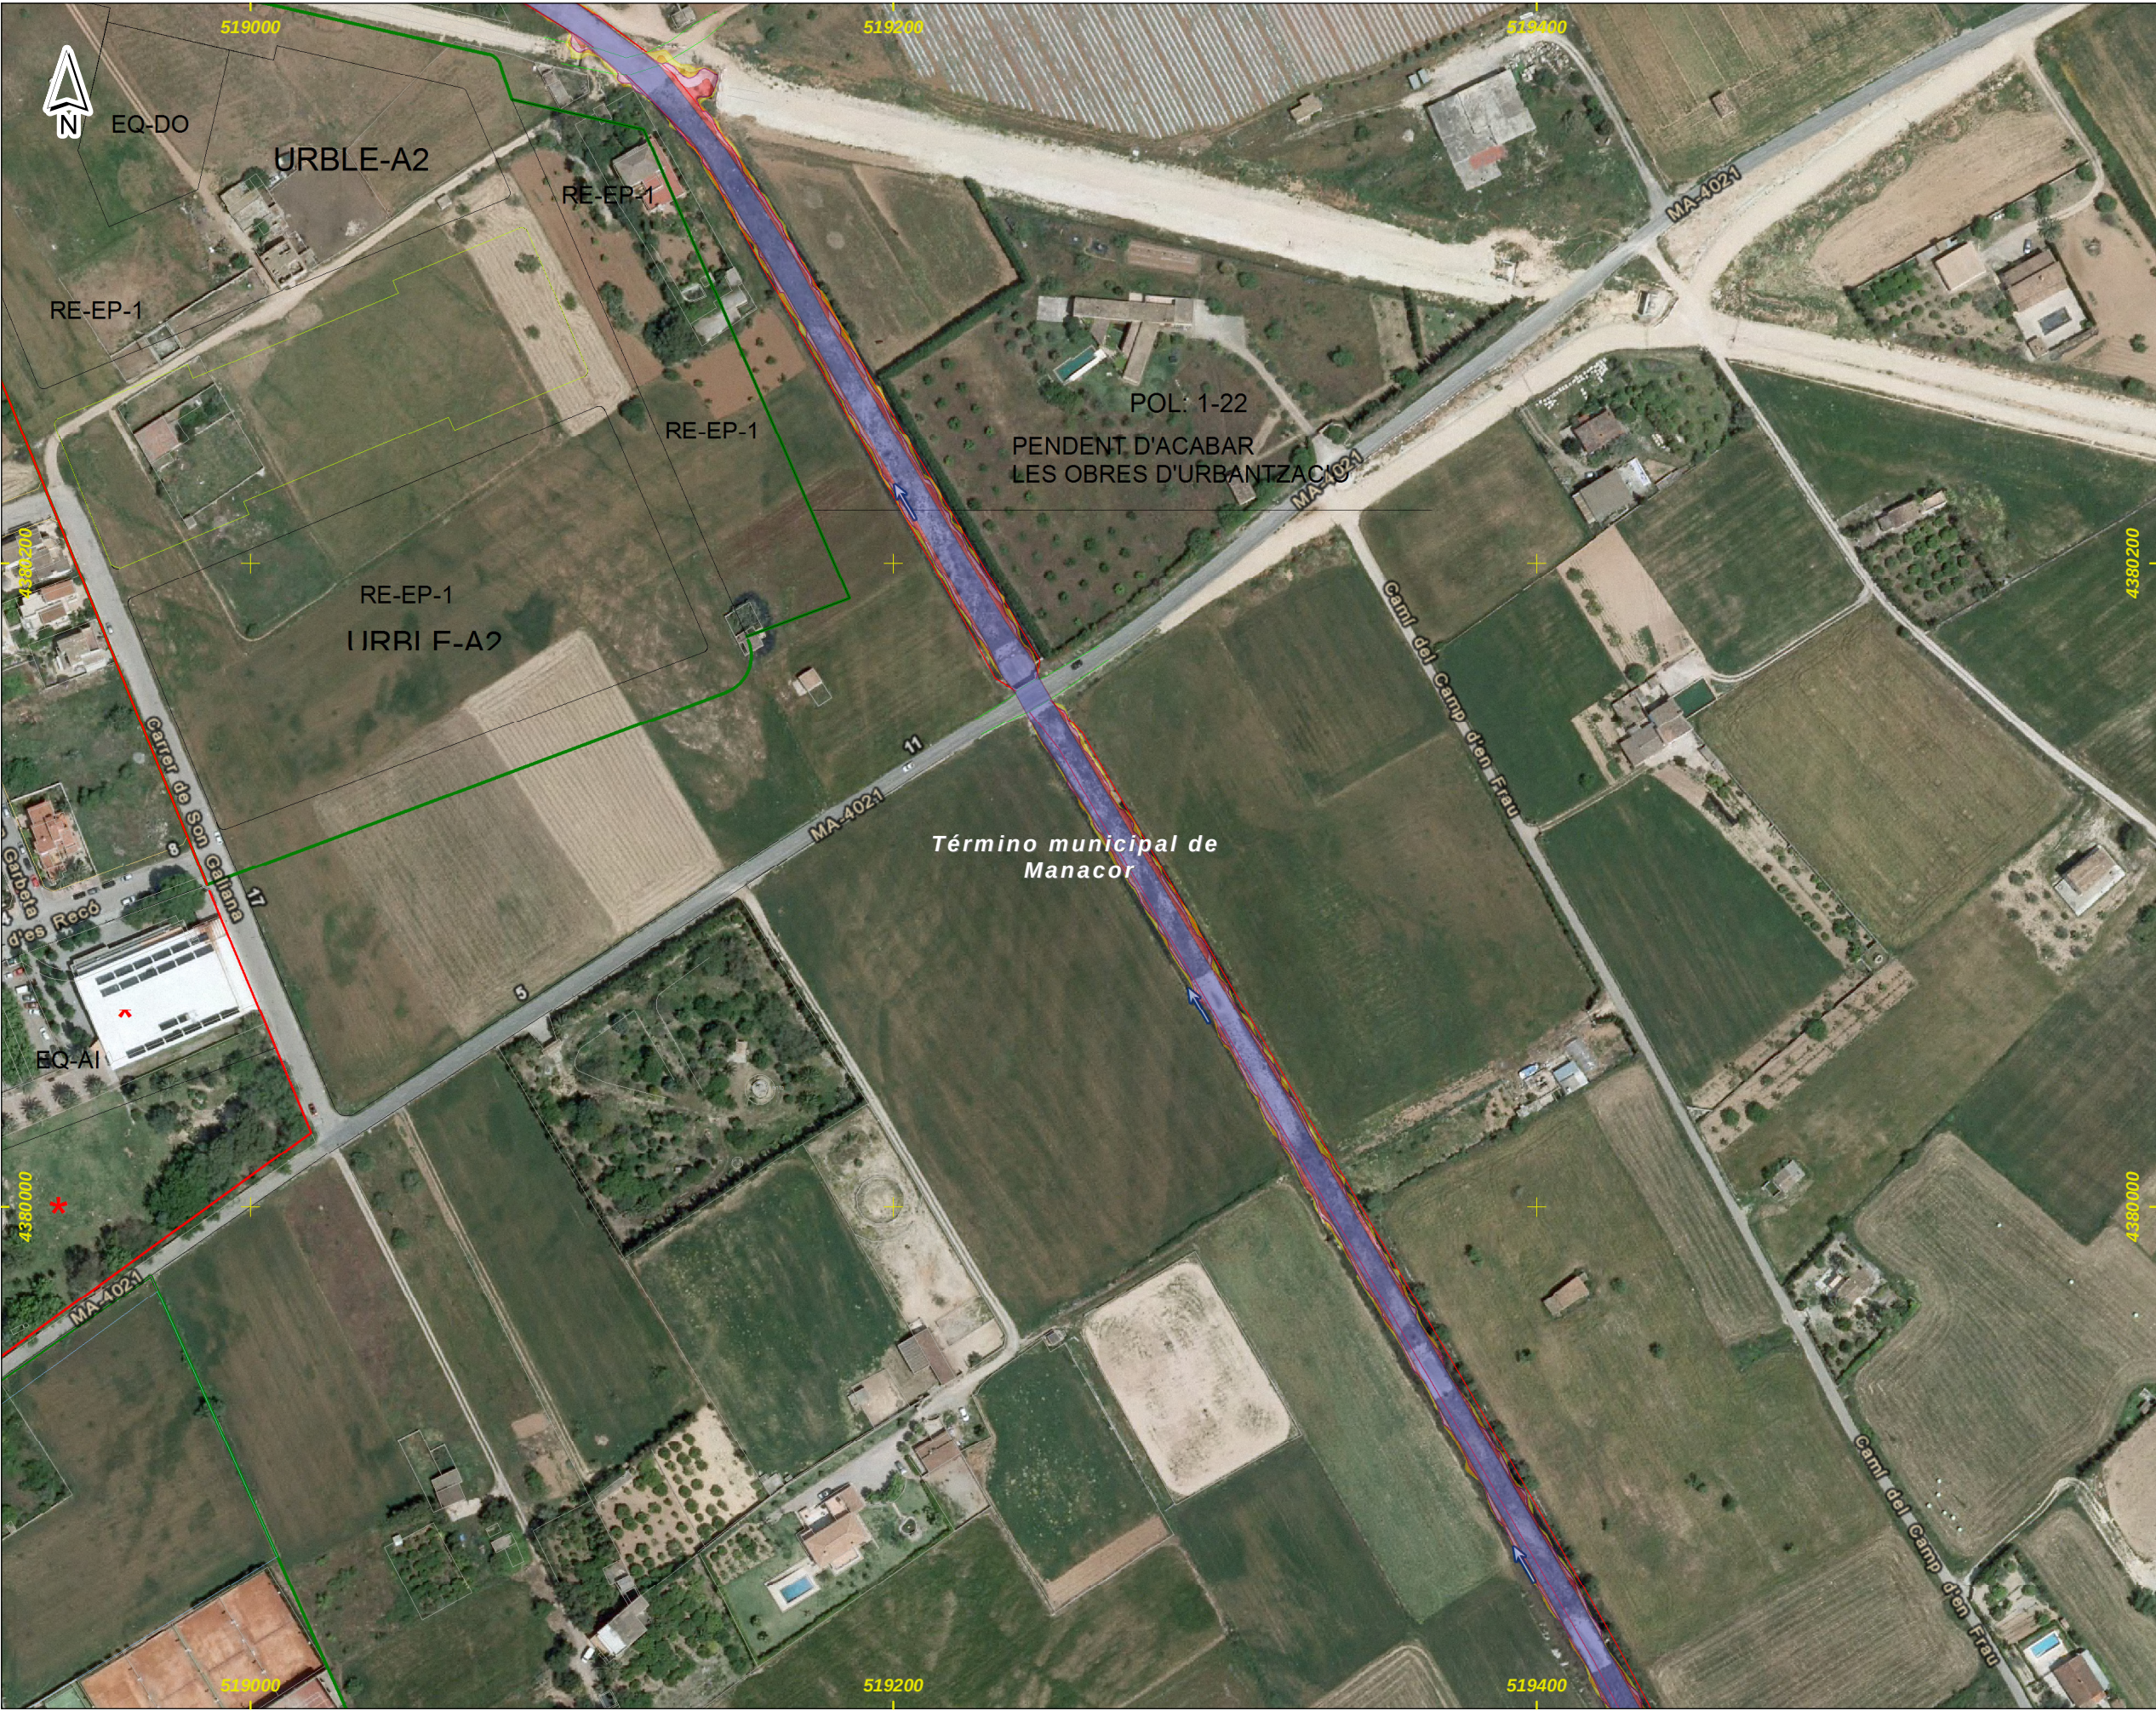

ZONA DE ESTUDIO: MANACOR



DISTRIBUCIÓN DE HOJAS

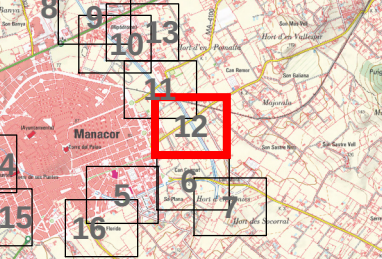

LEYENDA

- Límite del Municipio
- Domínio Público Hidráulico (1)
- Zona avenida de 10 años
- Zona avenida de 50 años
- Zona avenida de 100 años
- Zona avenida de 500 años (2)

Actuaciones propuestas

- Encauzamiento sección trapecial
- Recrecimiento de muro
- Soterramiento cauce con marco


Notas:
(1) Estimación cartográfica o probable del DPH
(2) Límite que define la Zona Inundable
(3) Coordenadas ETRS_1989_UTM_Zone_31N



ZONA DE ESTUDIO: MANACOR



DISTRIBUCIÓN DE HOJAS

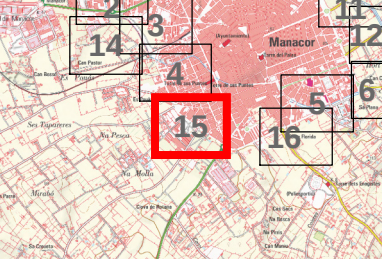

LEYENDA

- Límite del Municipio
- Dominio Público Hidráulico (1)
- Zona avenida de 10 años
- Zona avenida de 50 años
- Zona avenida de 100 años
- Zona avenida de 500 años (2)

Actuaciones propuestas

- Encauzamiento sección trapezoidal
- Recrecimiento de muro
- Soterramiento cauce con marco

Notas:
(1) Estimación cartográfica o probable del DPH
(2) Límite que define la Zona Inundable
(3) Coordenadas ETRS_1989_UTM_Zone_31N

