





CALES DE MALLORCA - CALA MURADA

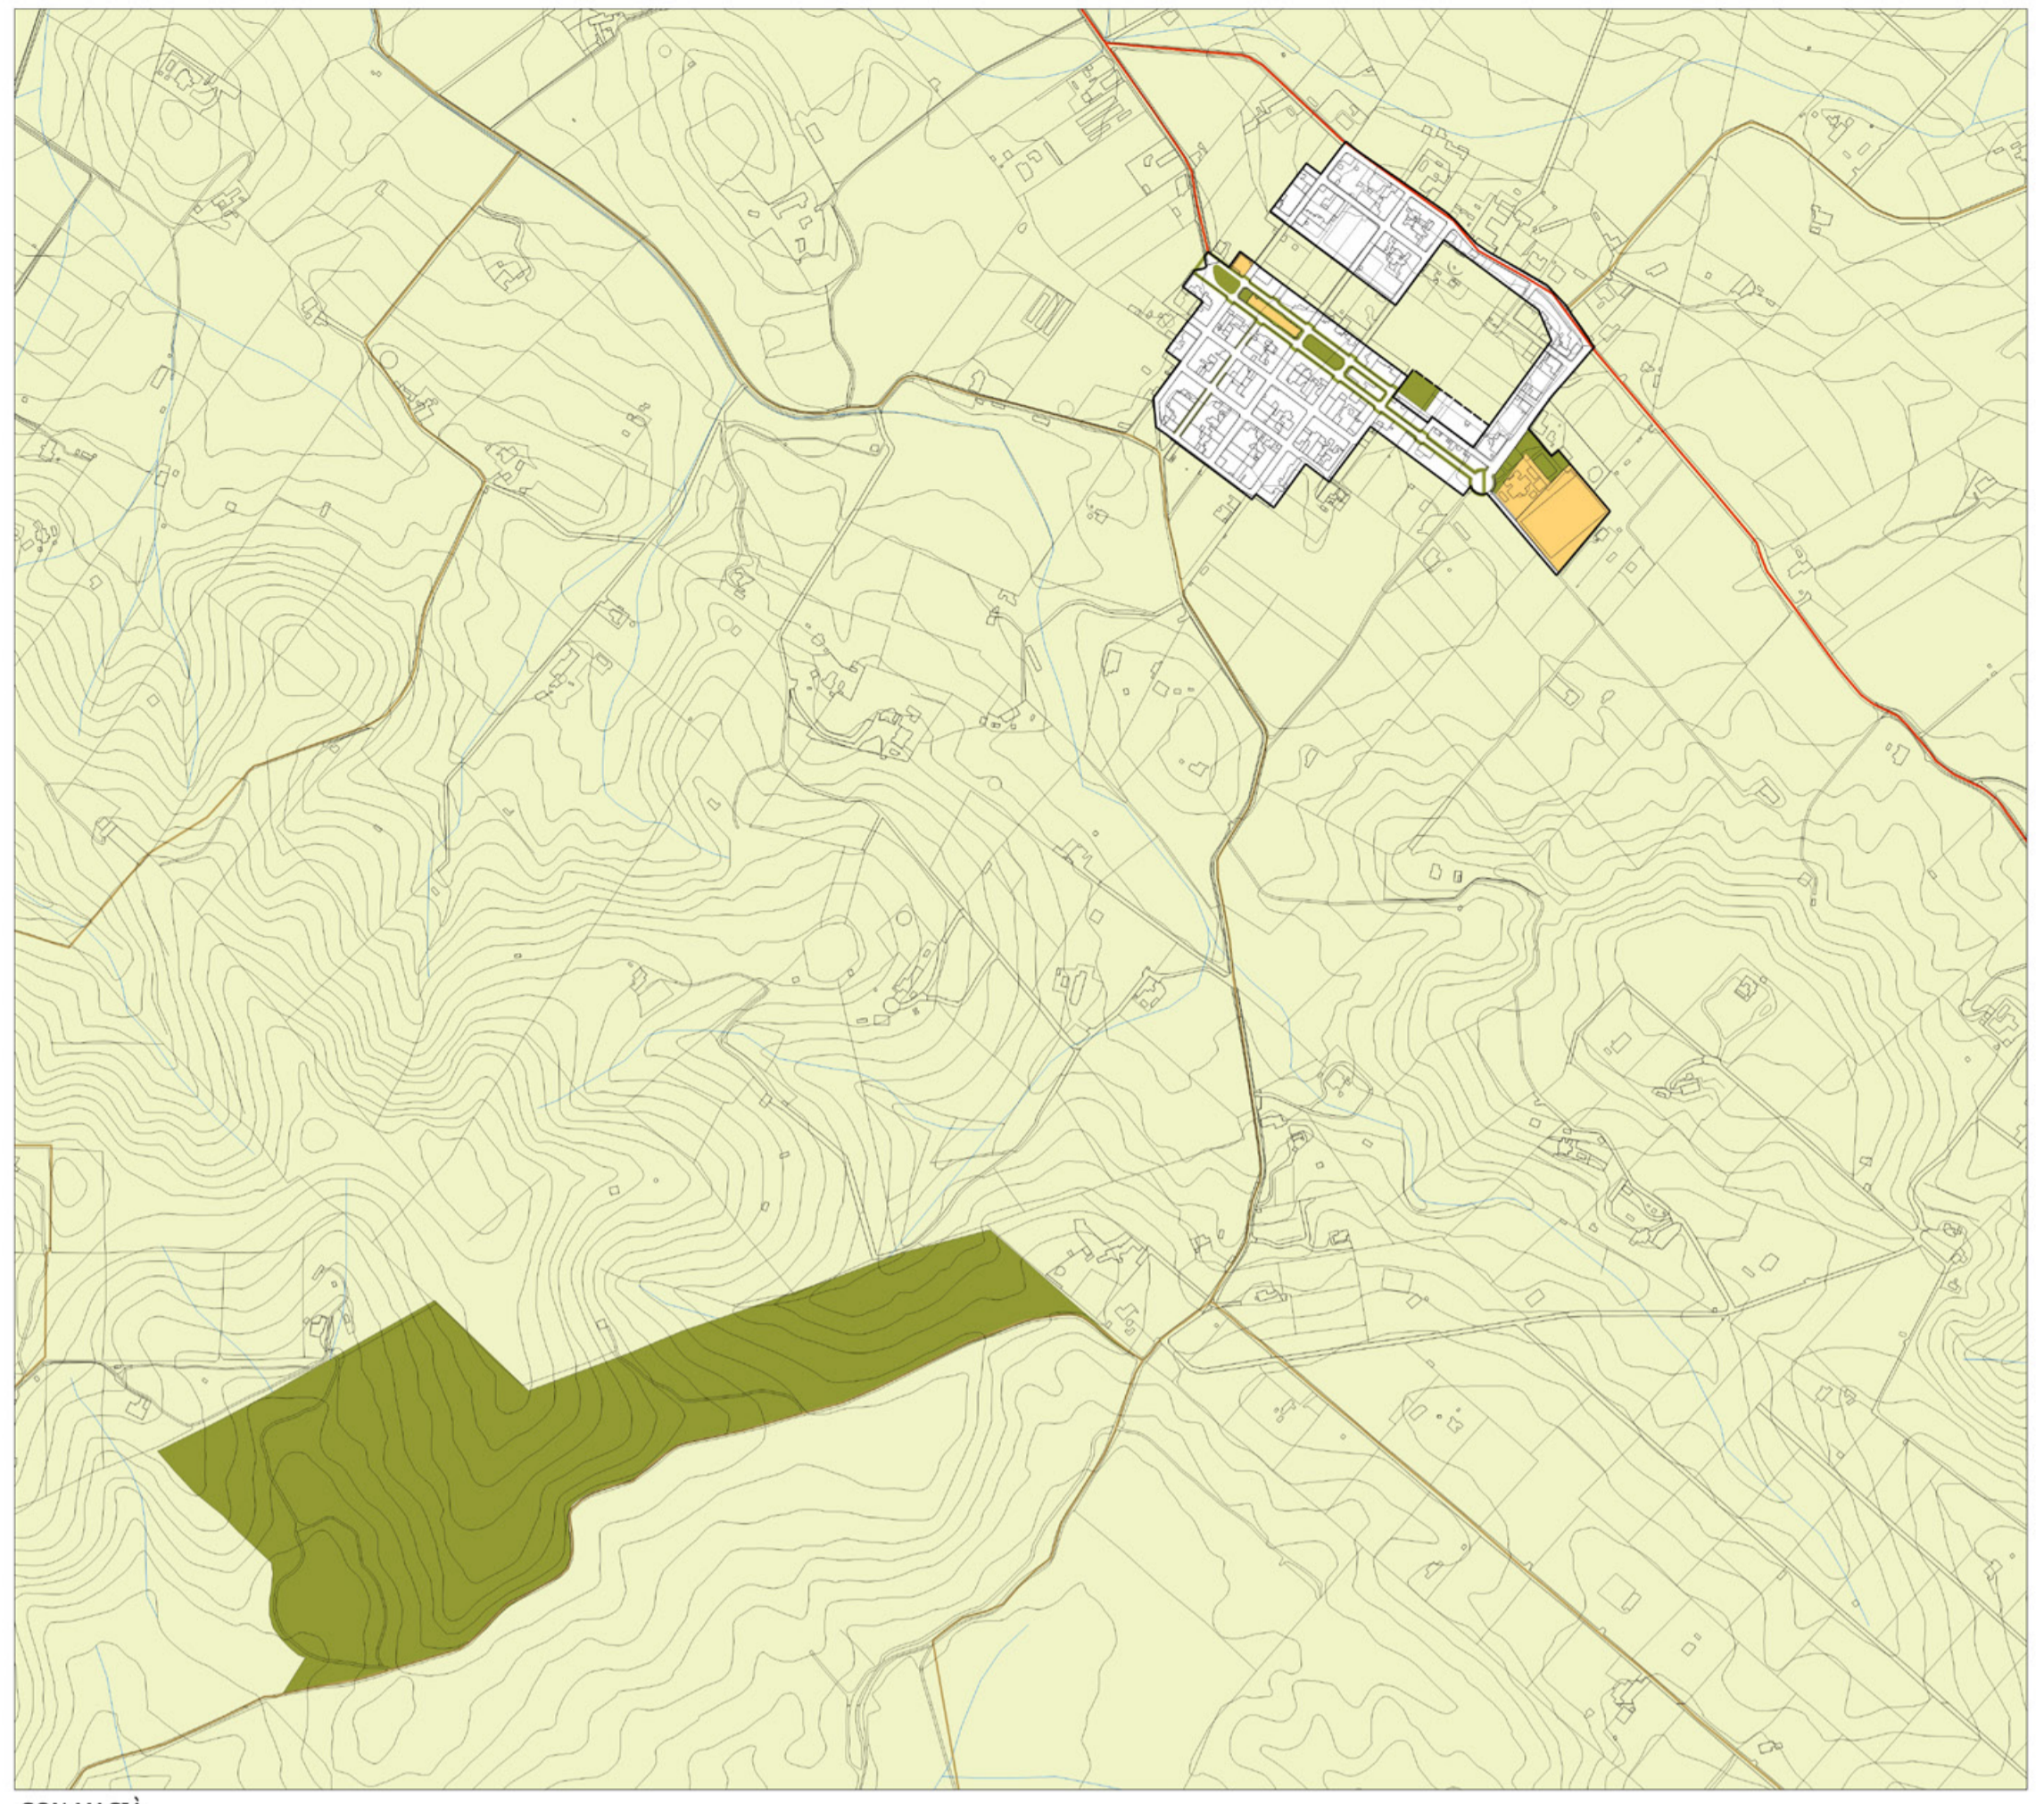

SON MACIÀ

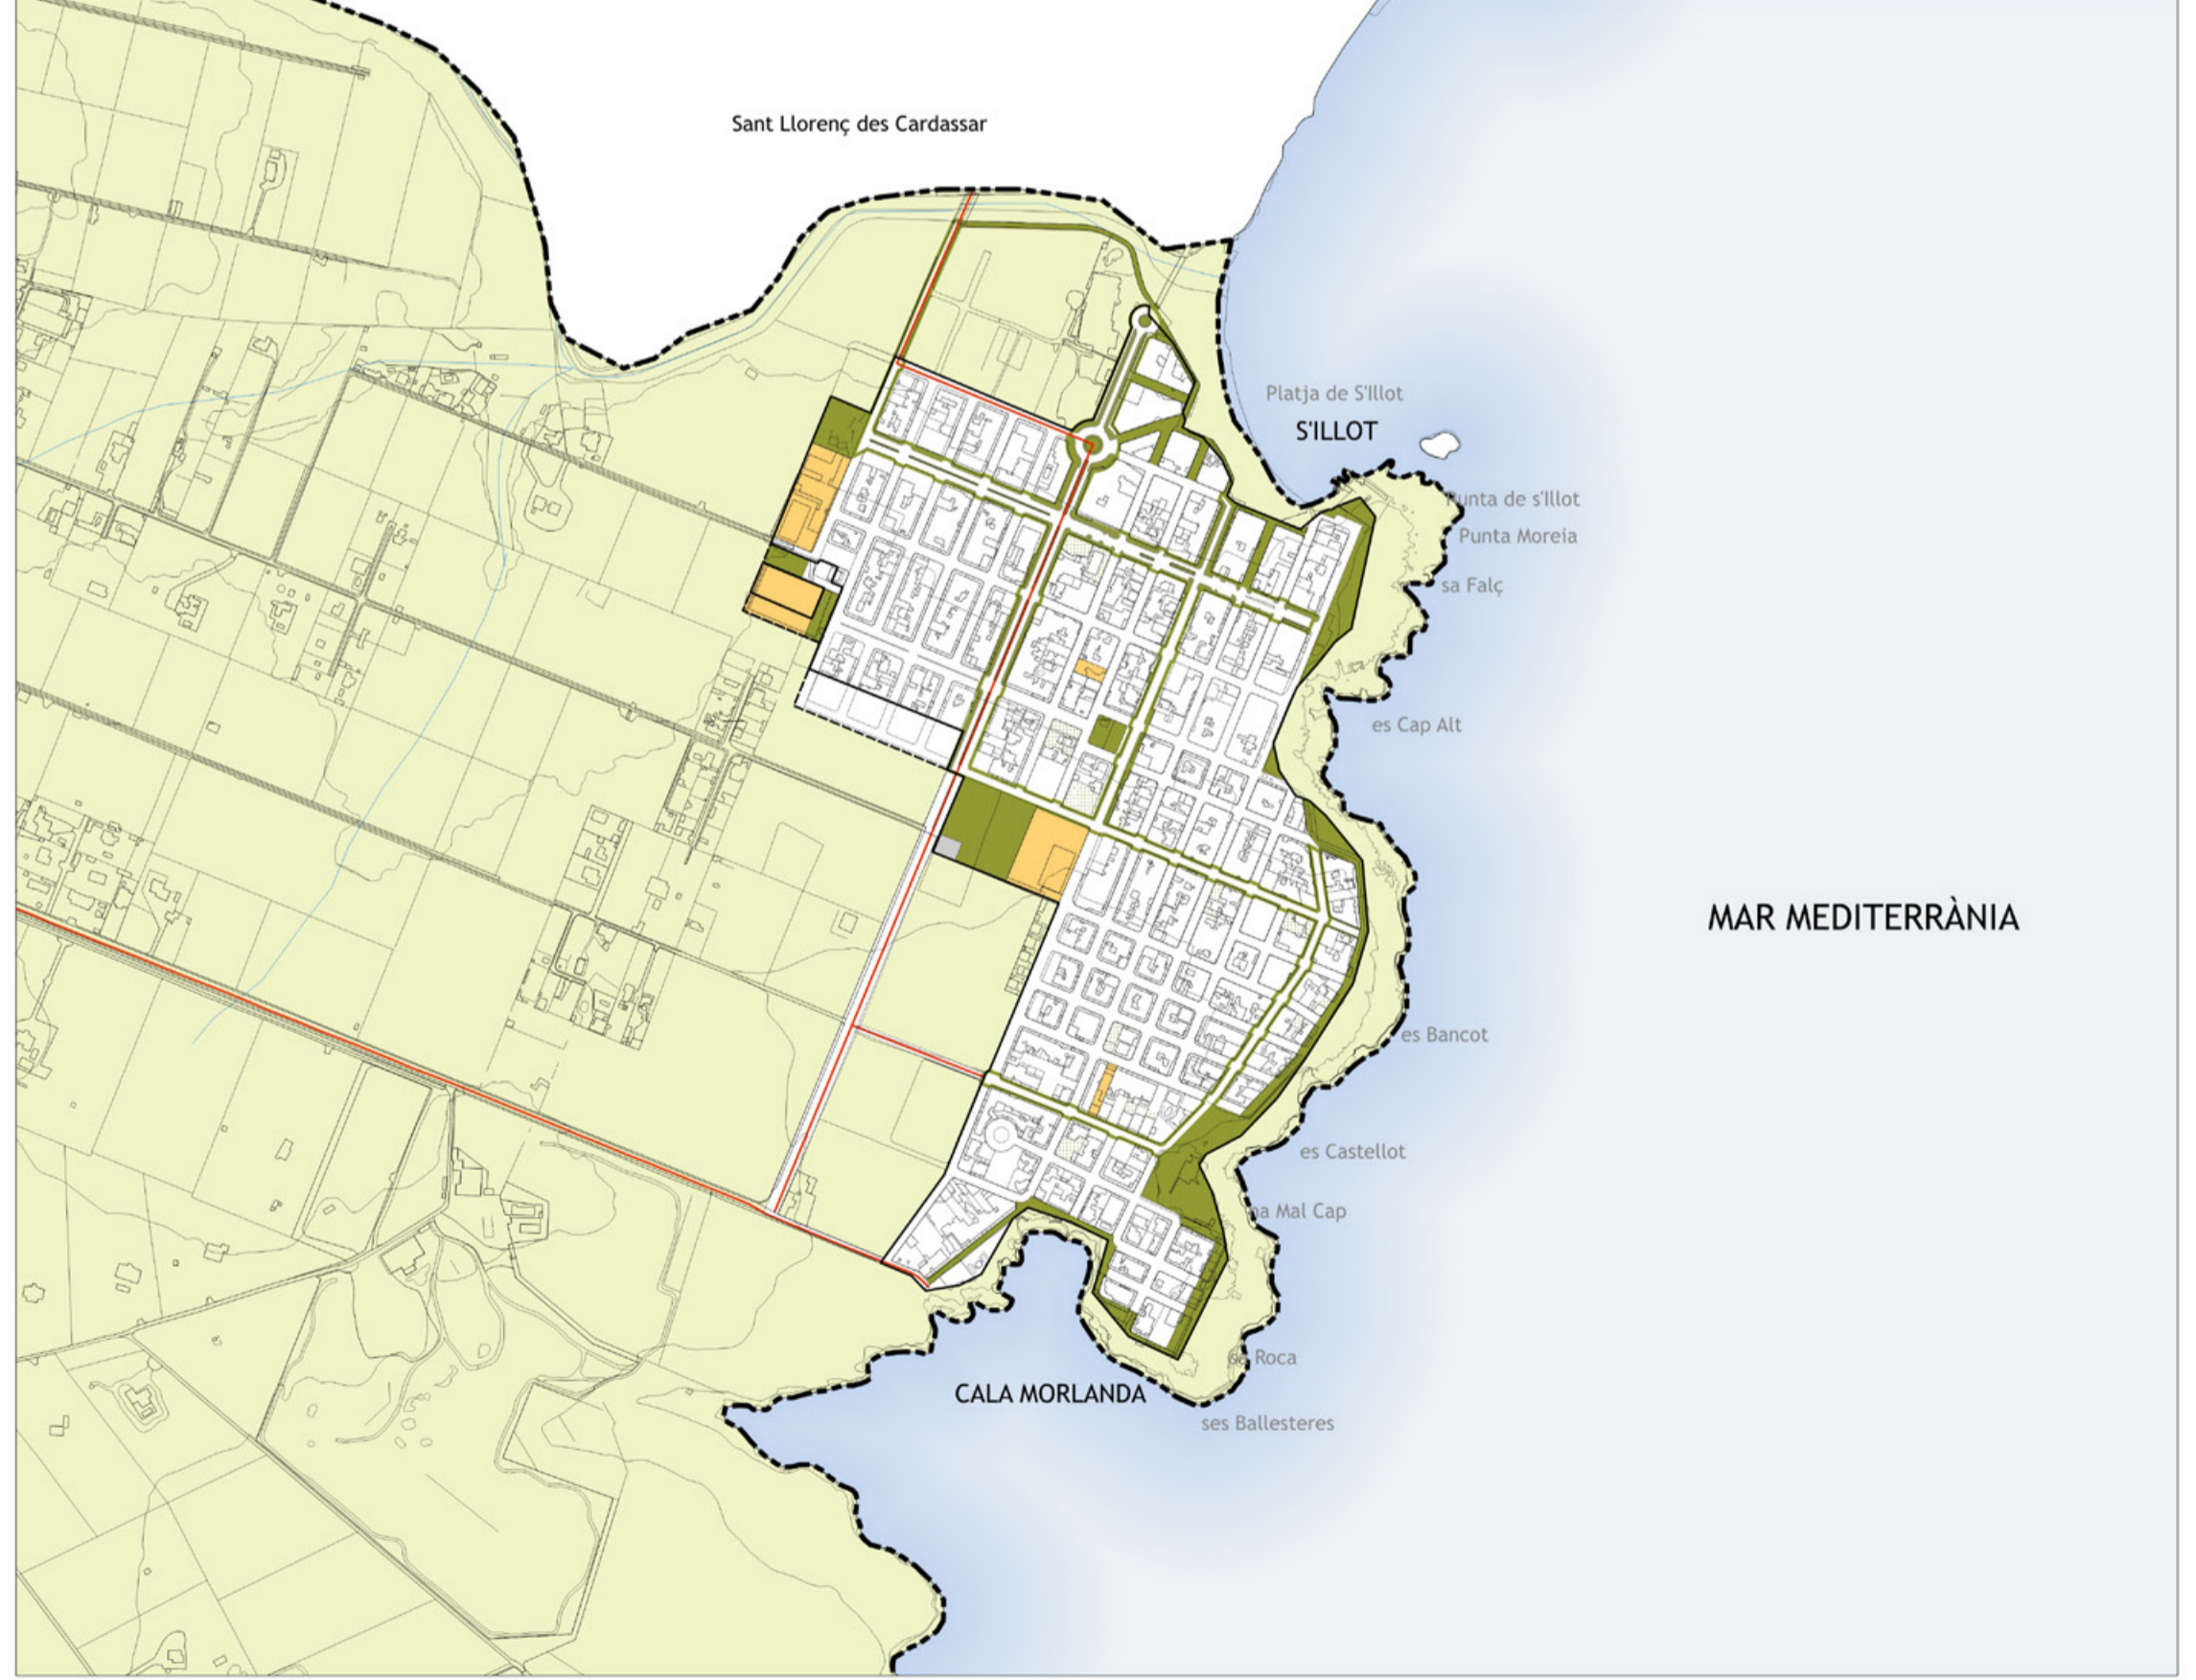


S'ILLOT

RÈGIM DEL SÒL	SISTEMES GENERALS URBANÍSTICS	VERD ESTRUCTURANT
<ul style="list-style-type: none"> SÒL URBÀ SÒL URBANITZABLE SÒL RÚSTIC 	<p>Sistema general de comunicacions:</p> <ul style="list-style-type: none"> VIES TERRITORIALS VIES URBANES <hr/> <ul style="list-style-type: none"> XARXA FERROVIÀRIA CAMINS 	<ul style="list-style-type: none"> EQUIPAMENTS ESPAIS LLIBRES I COMPLEMENTS A LA VIALITAT SERVEIS VIALITAT <hr/> <ul style="list-style-type: none"> CARRERS VERDS ESPAI LLIBRE PRIVAT

Ajuntament de Manacor
 APROVAT PLE
 30/11/2021
 El secretari general,

Firmado digitalmente por CONTI
 FUSTER NICOLAU - DNI 43003963N
 Fecha: 2021.11.30 20:46:55 +01'00'

40915099P
 SEBASTIA
 ANDREU
 JORNET (R:
 B64750300)

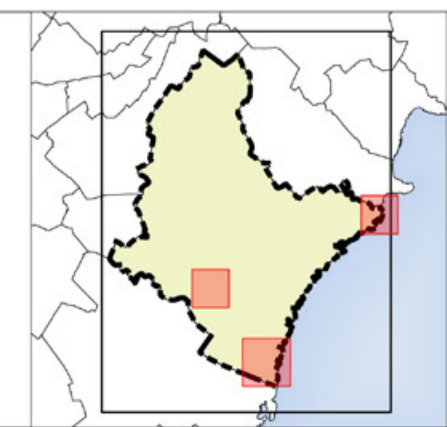

Ajuntament de Manacor
PLA GENERAL DEL TERME MUNICIPAL DE MANACOR
 Plànol:
 ESTRUCTURA GENERAL I ORGÀNICA DEL TERRITORI -
 IMATGE
PO-EGOT-I-03

NOVEMBRE 2021 - ETRS89 - Escala: 1:7.500
 JORNETLOPPASTOR
 ARQUITECTES

DOCUMENT D'ESMENA (acord CIOTU de 30.07.2021)