


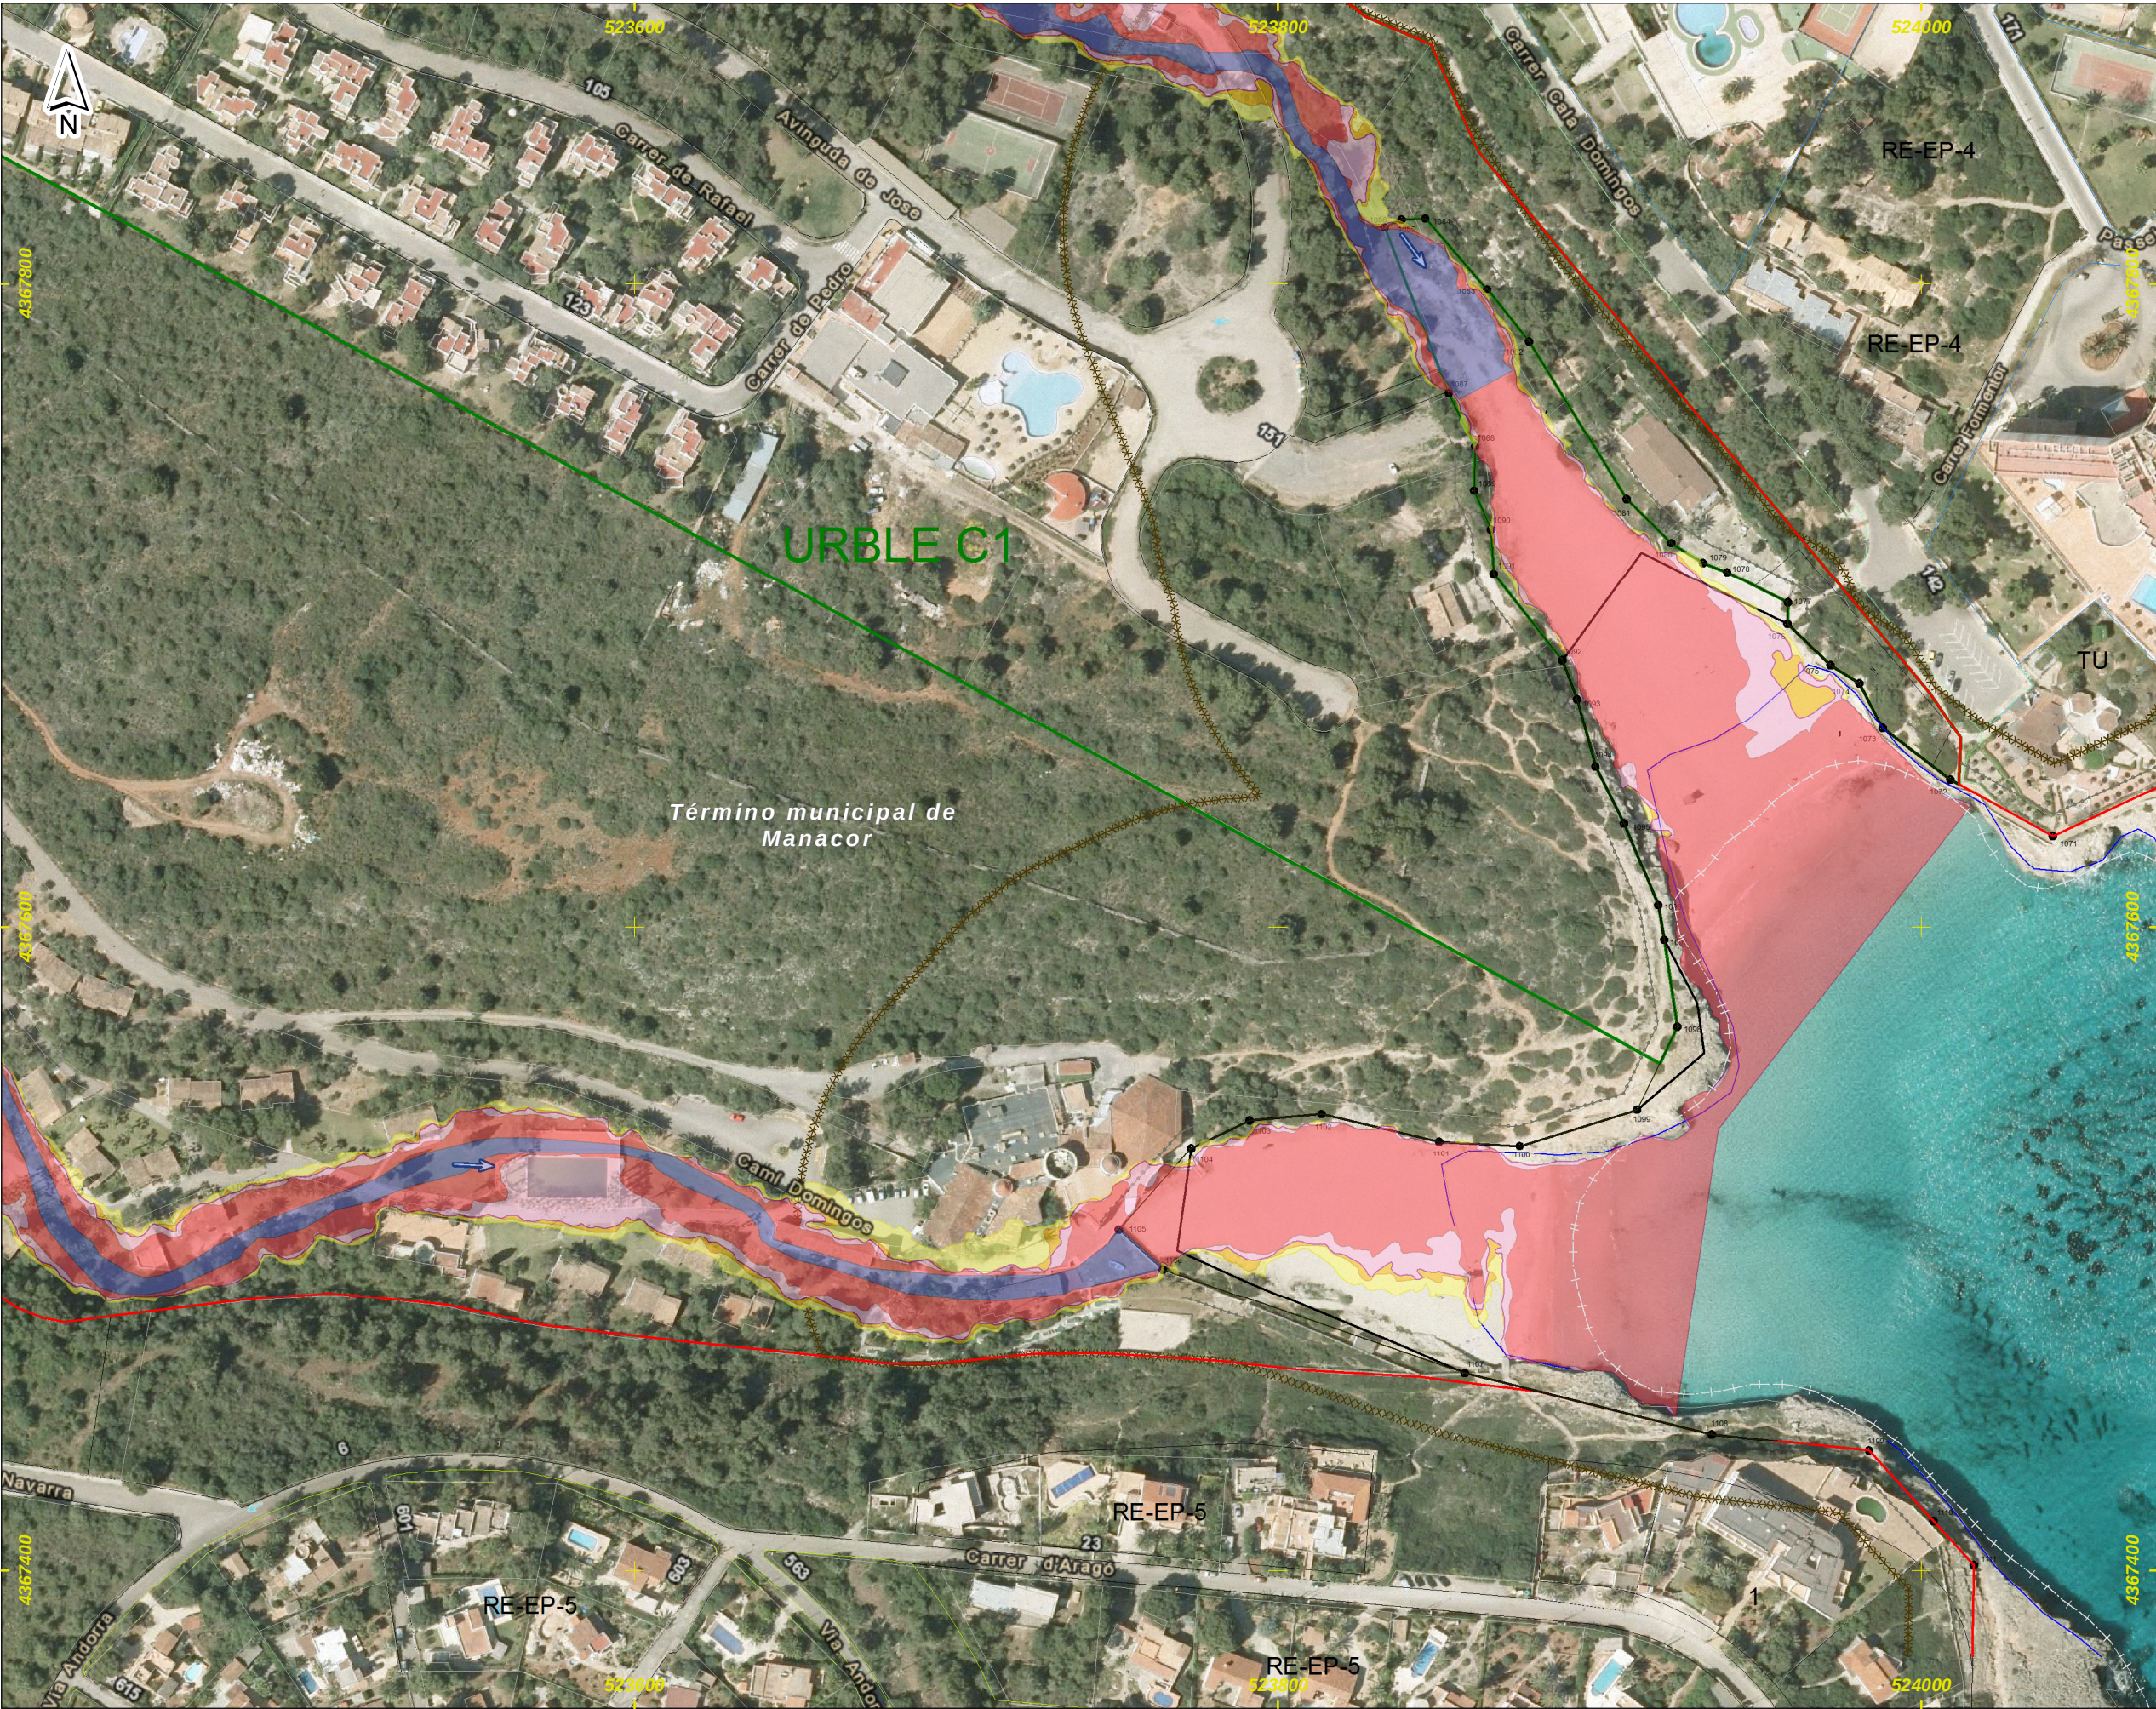


DEMARCACIÓN HIDROGRÁFICA DE BALEARES



ZONA DE ESTUDIO: CALA DOMINGOS



DISTRIBUCIÓN DE HOJAS

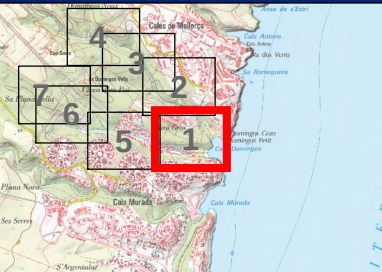


LEYENDA

- Límite del Municipio
- Dominio Público Hidráulico (1)
- Zona avenida de 10 años
- Zona avenida de 50 años
- Zona avenida de 100 años
- Zona avenida de 500 años (2)

Actuaciones propuestas

- Muro a construir
- Recrecimiento de muro

Notas:
(1) Estimación cartográfica o probable del DPH
(2) Límite que define la Zona Inundable
(3) Coordenadas ETRS_1989_UTM_Zone_31N

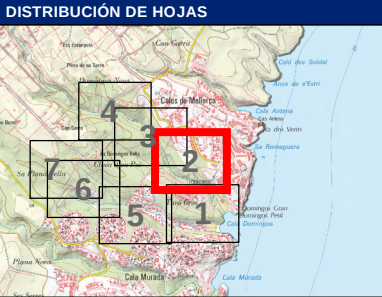

LEYENDA

	L3mite del Municipio
	Dominio P3blico Hidr3ulico (1)
	Zona avenida de 10 a3os
	Zona avenida de 50 a3os
	Zona avenida de 100 a3os
	Zona avenida de 500 a3os (2)

Actuaciones propuestas


	Muro a construir
	Recrecimiento de muro

Notas:

(1) Estimaci3n cartogr3fica o probable del DPH

(2) L3mite que define la Zona Inundable

(3) Coordenadas ETRS_1989_UTM_Zone_31N

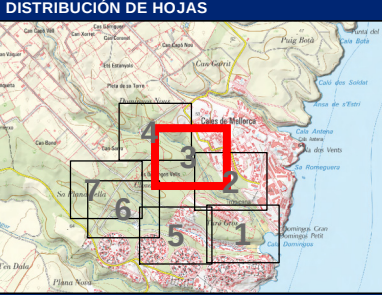

LEYENDA	
	Límite del Municipio
	Dominio Público Hidráulico (1)
	Zona avenida de 10 años
	Zona avenida de 50 años
	Zona avenida de 100 años
	Zona avenida de 500 años (2)

Actuaciones propuestas	
	Muro a construir
	Recrecimiento de muro

Notas:

(1) Estimaci3n cartográfica o probable del DPH


(2) Límite que define la Zona Inundable

(3) Coordenadas ETRS_1989_UTM_Zone_31N


Título del documento: ESTUDIO HIDROLÓGICO HIDRÁULICO Y DELIMITACIÓN DE ZONAS INUNDABLES QUE AFECTAN A LOS NÚCLEOS URBANOS DEL TÉRMINO MUNICIPAL DE MANACOR	El ingeniero autor del documento:		Original en DIN-A3: 0 10 20 40 60 m Escala: 1:2,000	Empresa consultora: 	Designación: Representación de las zonas inundables por las avenidas de 10, 50, 100 y 500 años de periodo de retorno para la situación posterior a las actuaciones propuestas	Nº Plano: P_11
	Ruimán Zapata Sánchez	ICCP Colegiado nº 22.975	Fecha: FEBRERO 2016		Zona de estudio: Cala Domingos	Hoja 3 de 7



ZONA DE ESTUDIO: CALA DOMINGOS

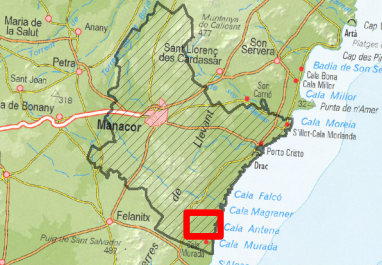

DISTRIBUCIÓN DE HOJAS

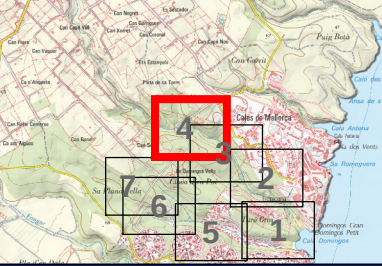

LEYENDA

- Límite del Municipio
- Dominio Público Hidráulico (1)
- Zona avenida de 10 años
- Zona avenida de 50 años
- Zona avenida de 100 años
- Zona avenida de 500 años (2)

Actuaciones propuestas


- Muro a construir
- Recrecimiento de muro

Notas:


(1) Estimación cartográfica o probable del DPH

(2) Límite que define la Zona Inundable


(3) Coordenadas ETRS_1989_UTM_Zone_31N

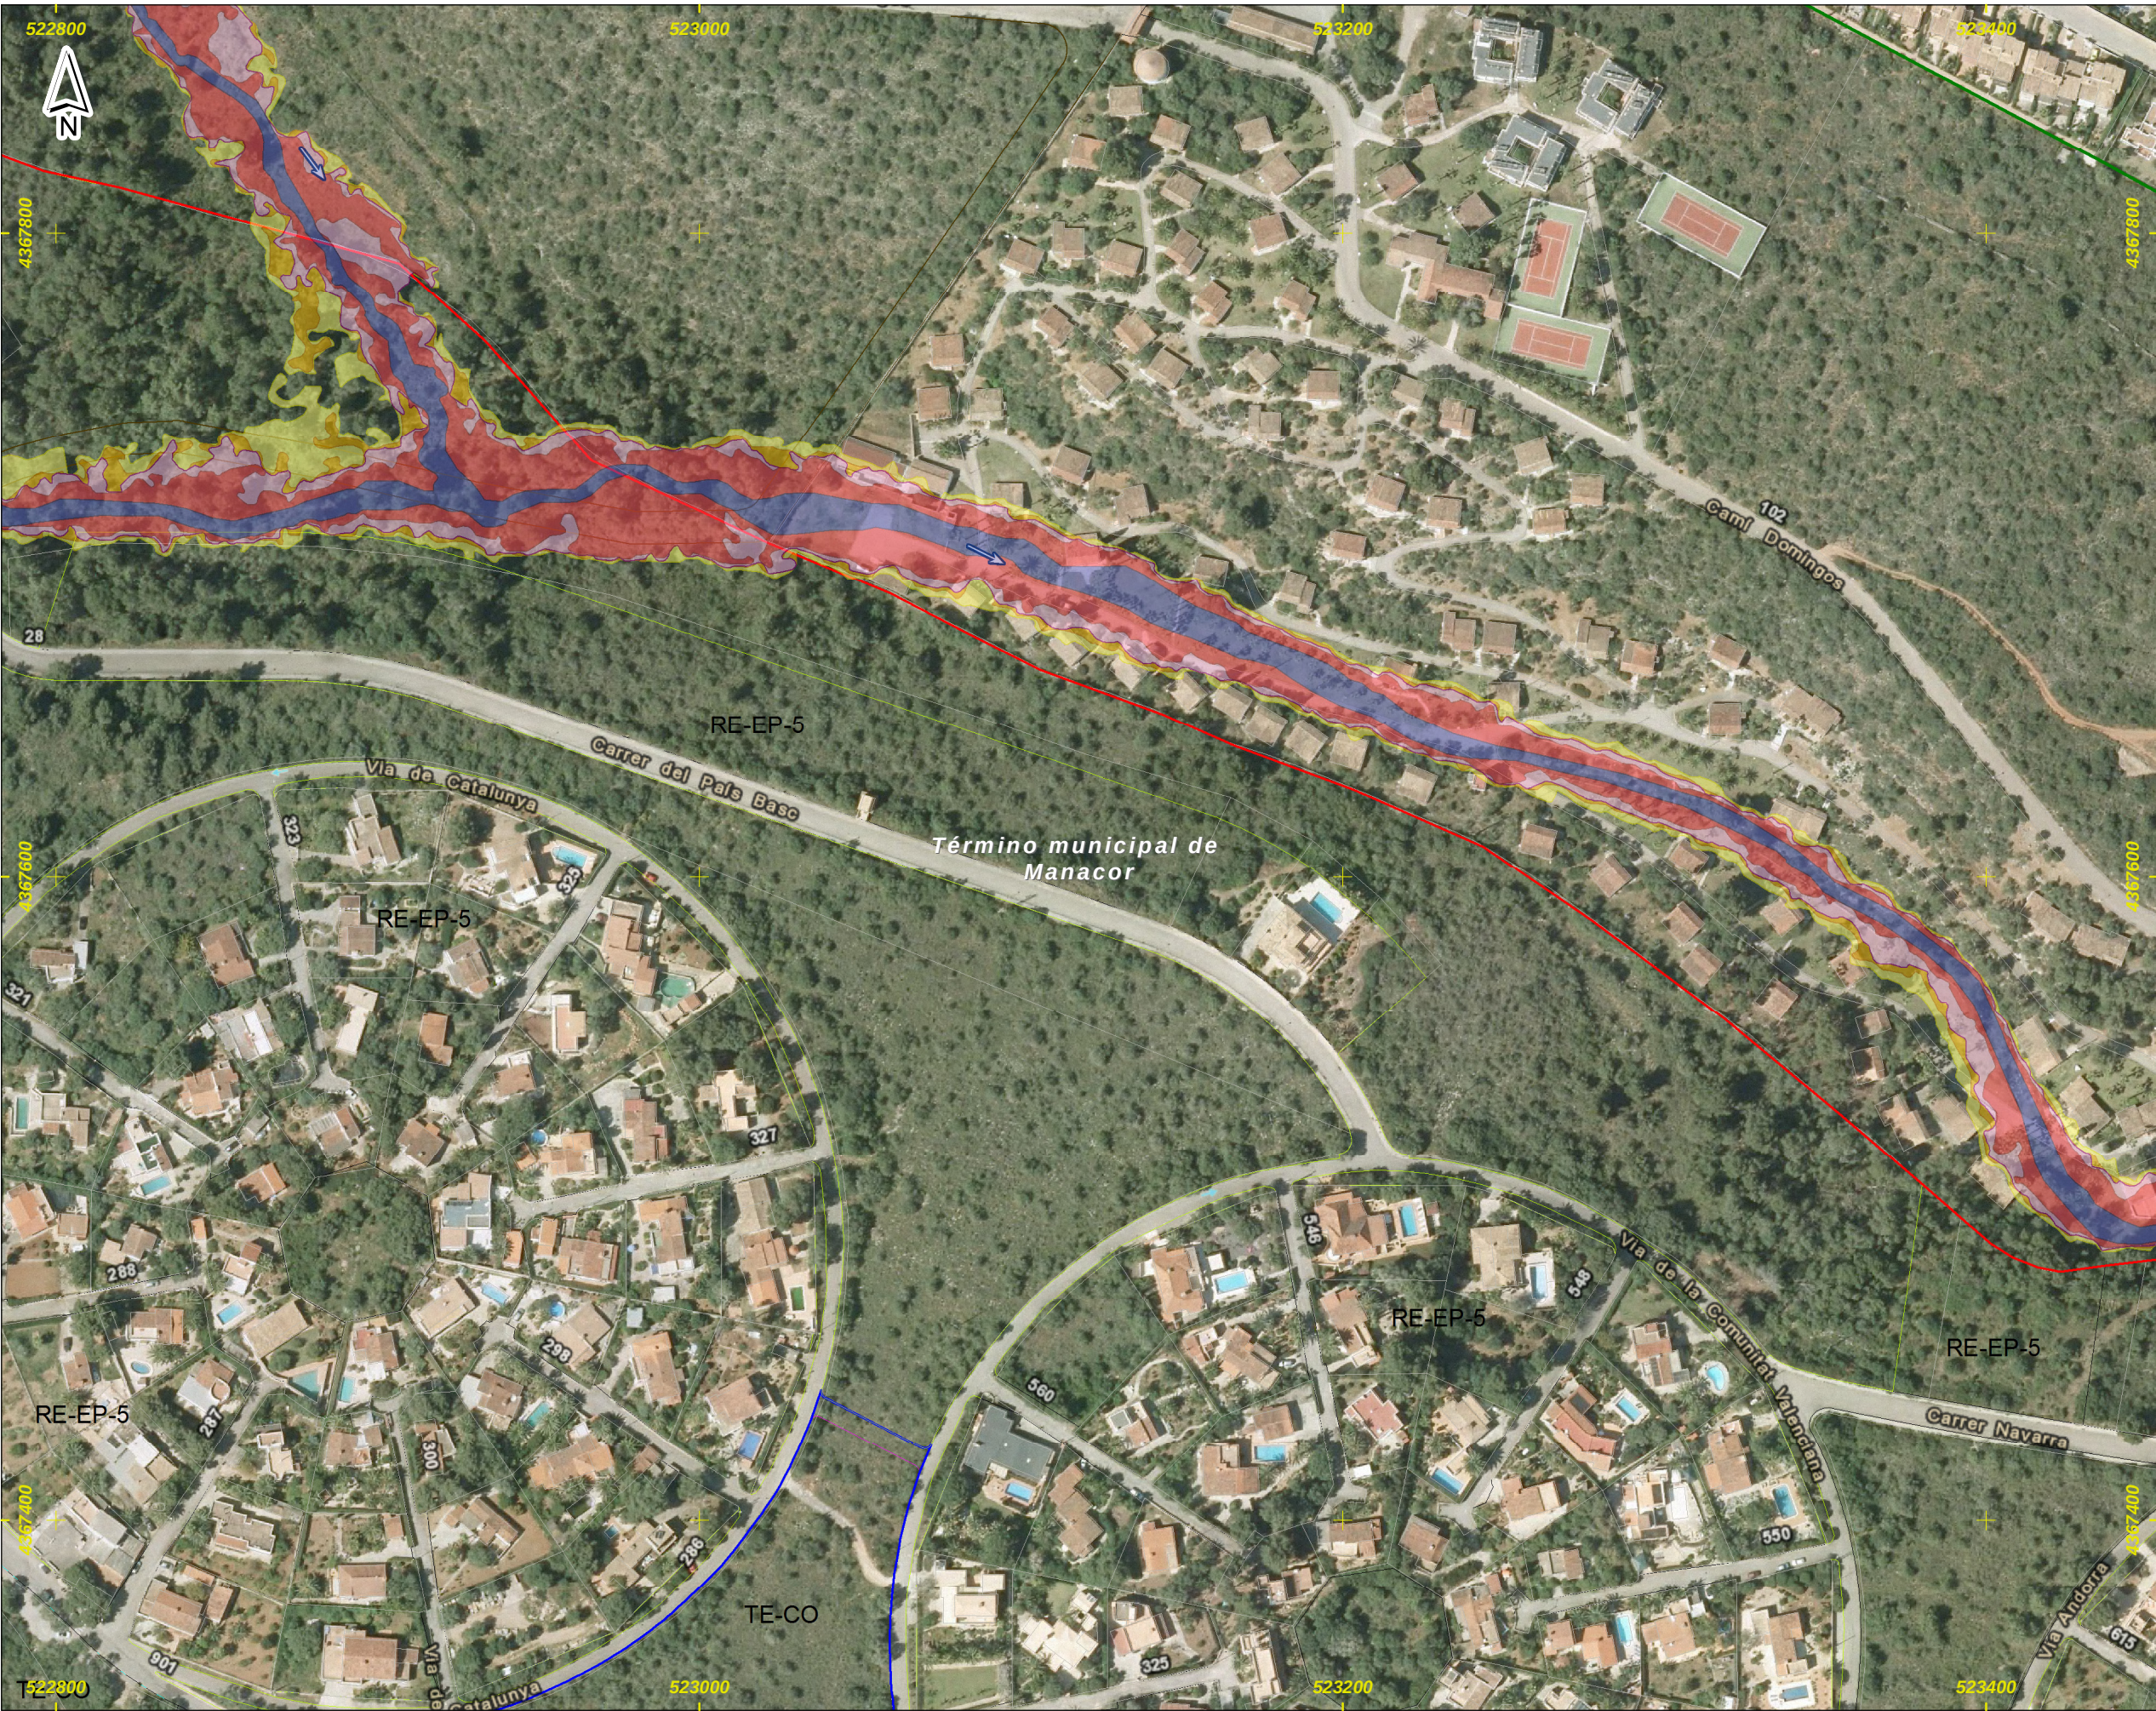

ZONA DE ESTUDIO: CALA DOMINGOS

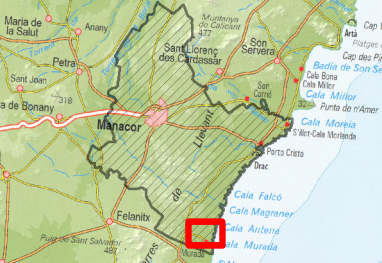

DISTRIBUCIÓN DE HOJAS

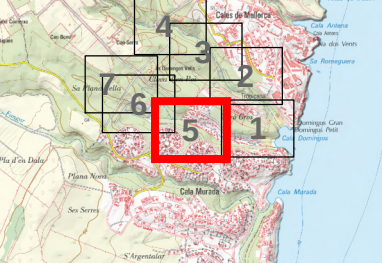


LEYENDA

- Límite del Municipio
- Dominio Público Hidráulico (1)
- Zona avenida de 10 años
- Zona avenida de 50 años
- Zona avenida de 100 años
- Zona avenida de 500 años (2)

Actuaciones propuestas

- Muro a construir
- Recrecimiento de muro


Notas:
(1) Estimación cartográfica o probable del DPH
(2) Límite que define la Zona Inundable
(3) Coordenadas ETRS_1989_UTM_Zone_31N

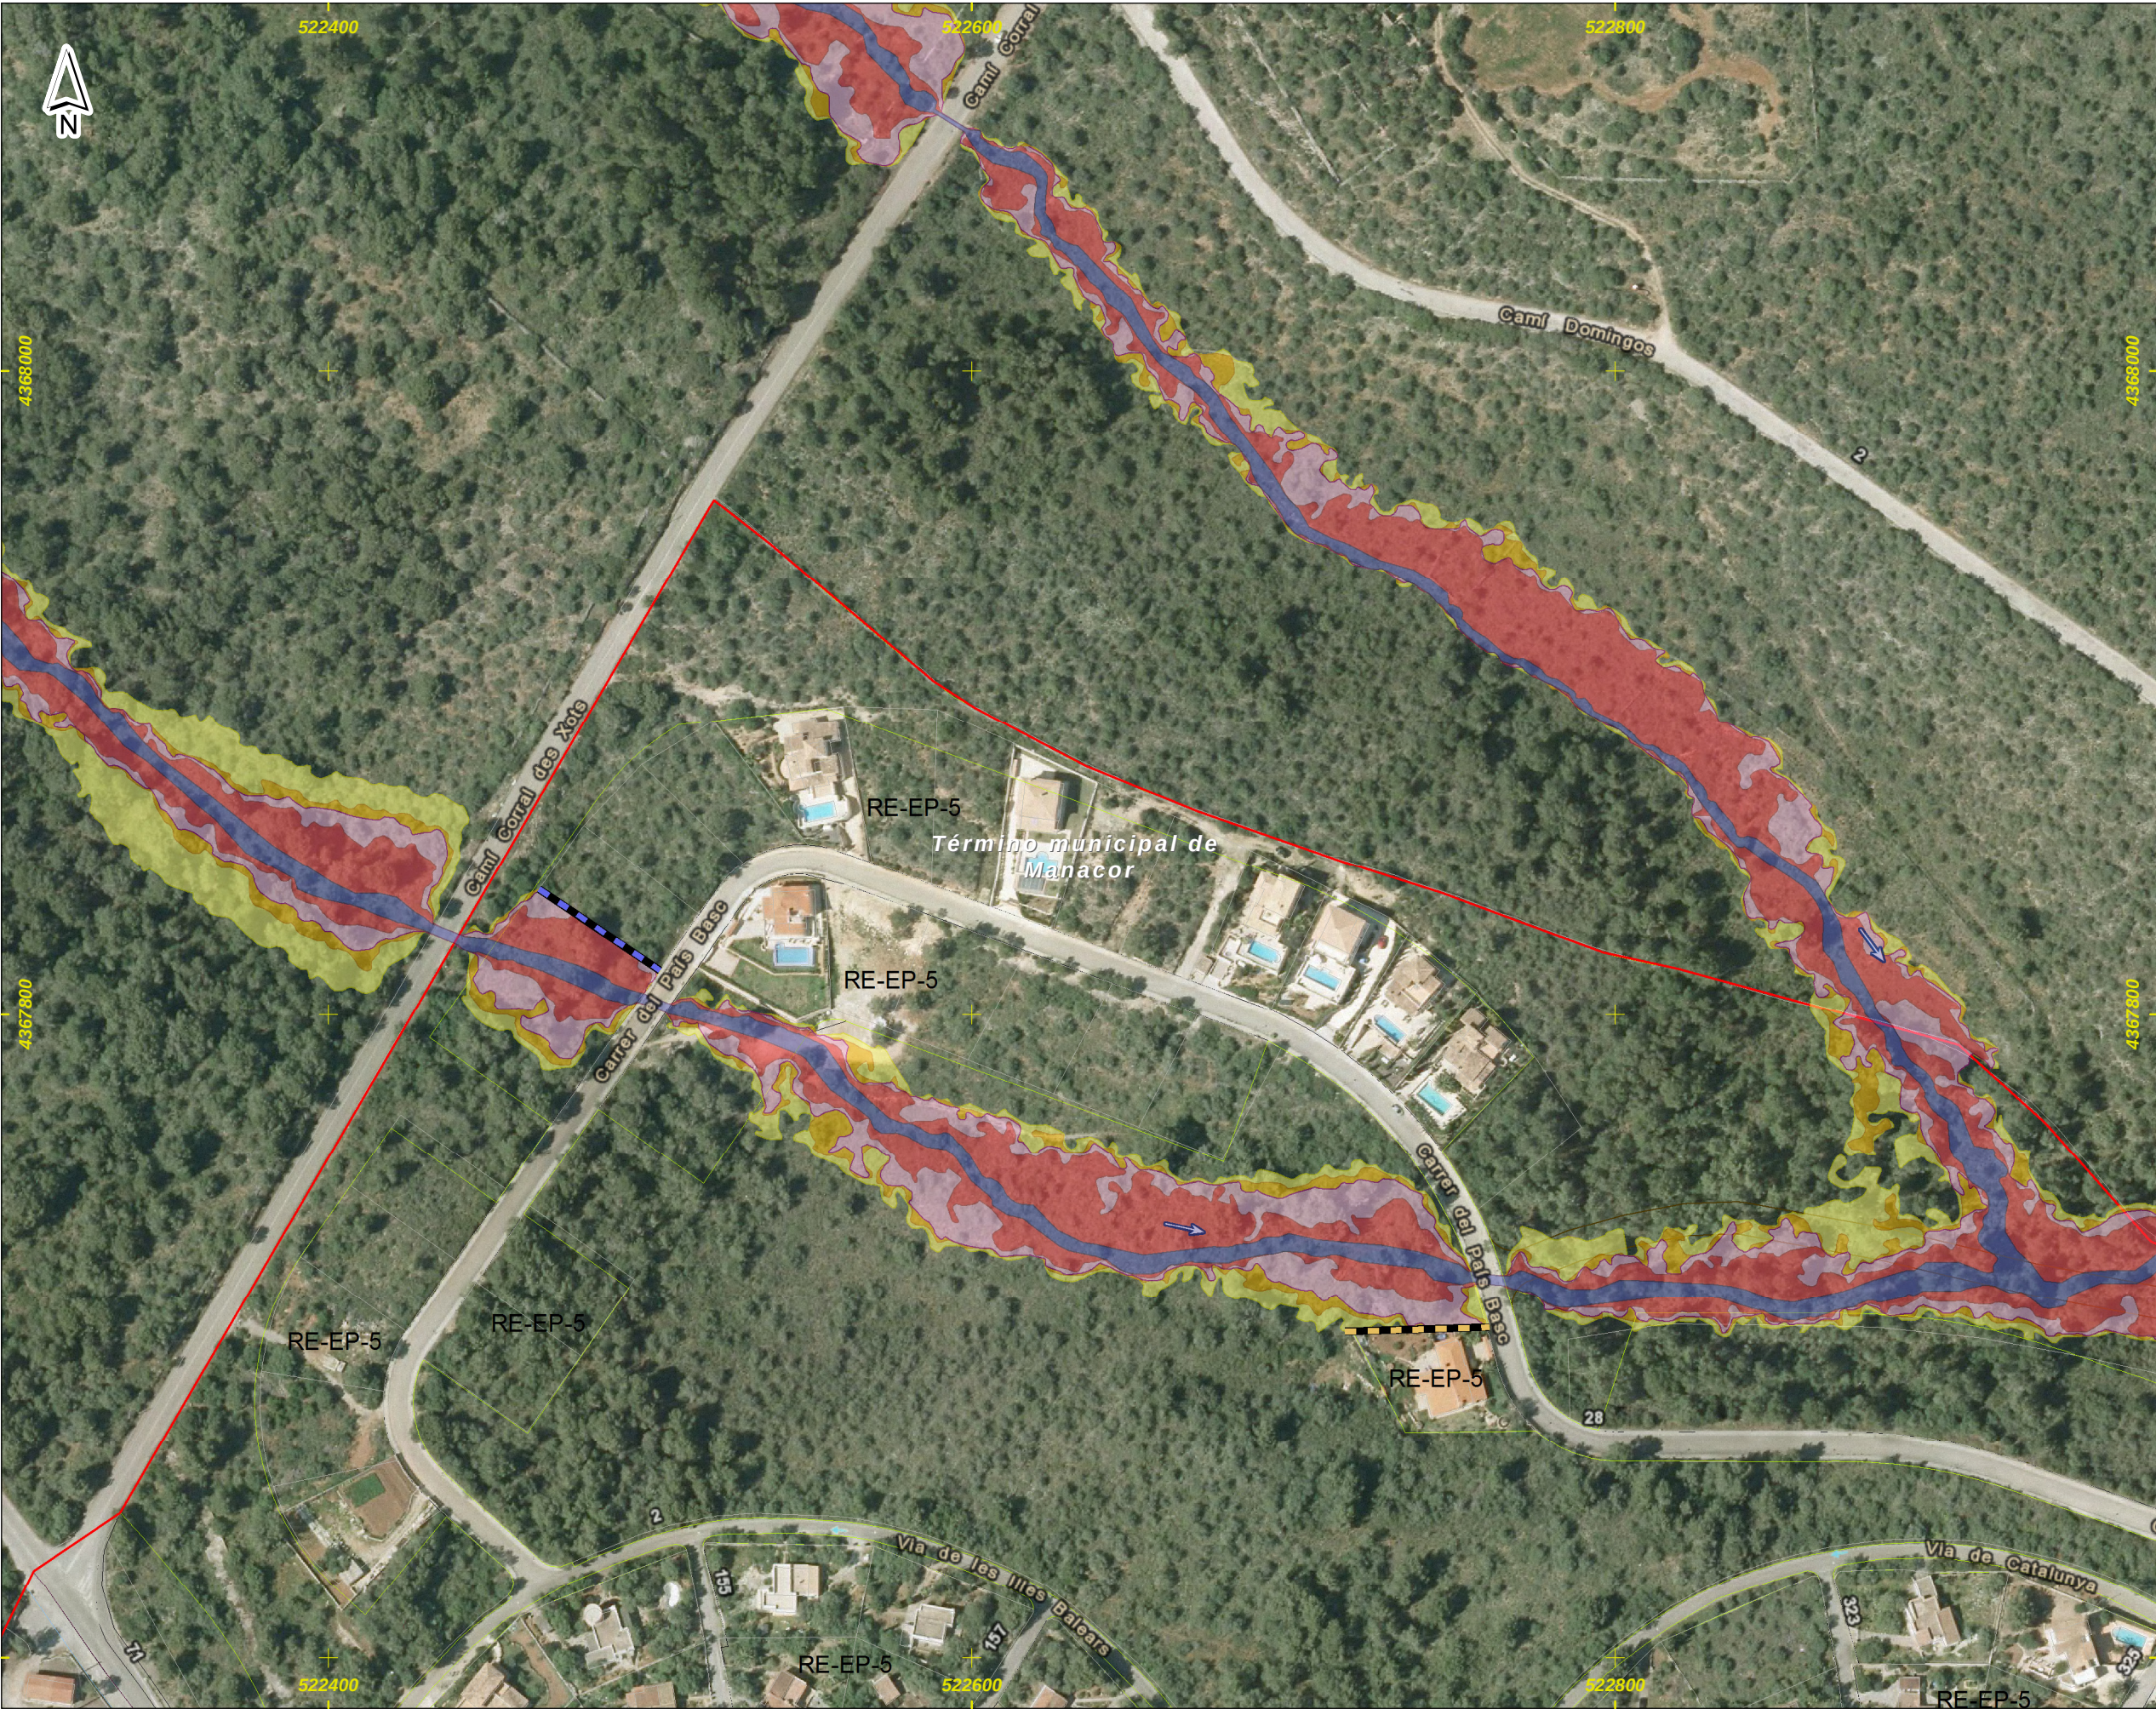


DEMARCACI3N HIDROGRÁFICA DE BALEARES



ZONA DE ESTUDIO: CALA DOMINGOS

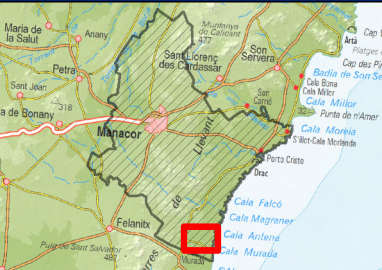

DISTRIBUCI3N DE HOJAS

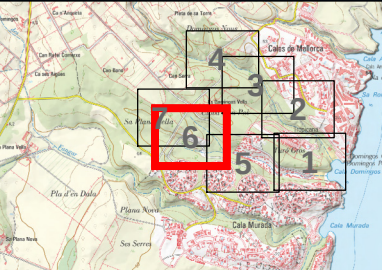

LEYENDA

- Límite del Municipio
- Dominio Público Hidráulico (1)
- Zona avenida de 10 años
- Zona avenida de 50 años
- Zona avenida de 100 años
- Zona avenida de 500 años (2)

Actuaciones propuestas



- Muro a construir
- Recrecimiento de muro

Notas:

(1) Estimaci3n cartográfica o probable del DPH

(2) Límite que define la Zona Inundable

(3) Coordenadas ETRS_1989_UTM_Zone_31N

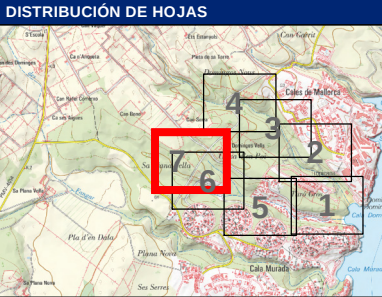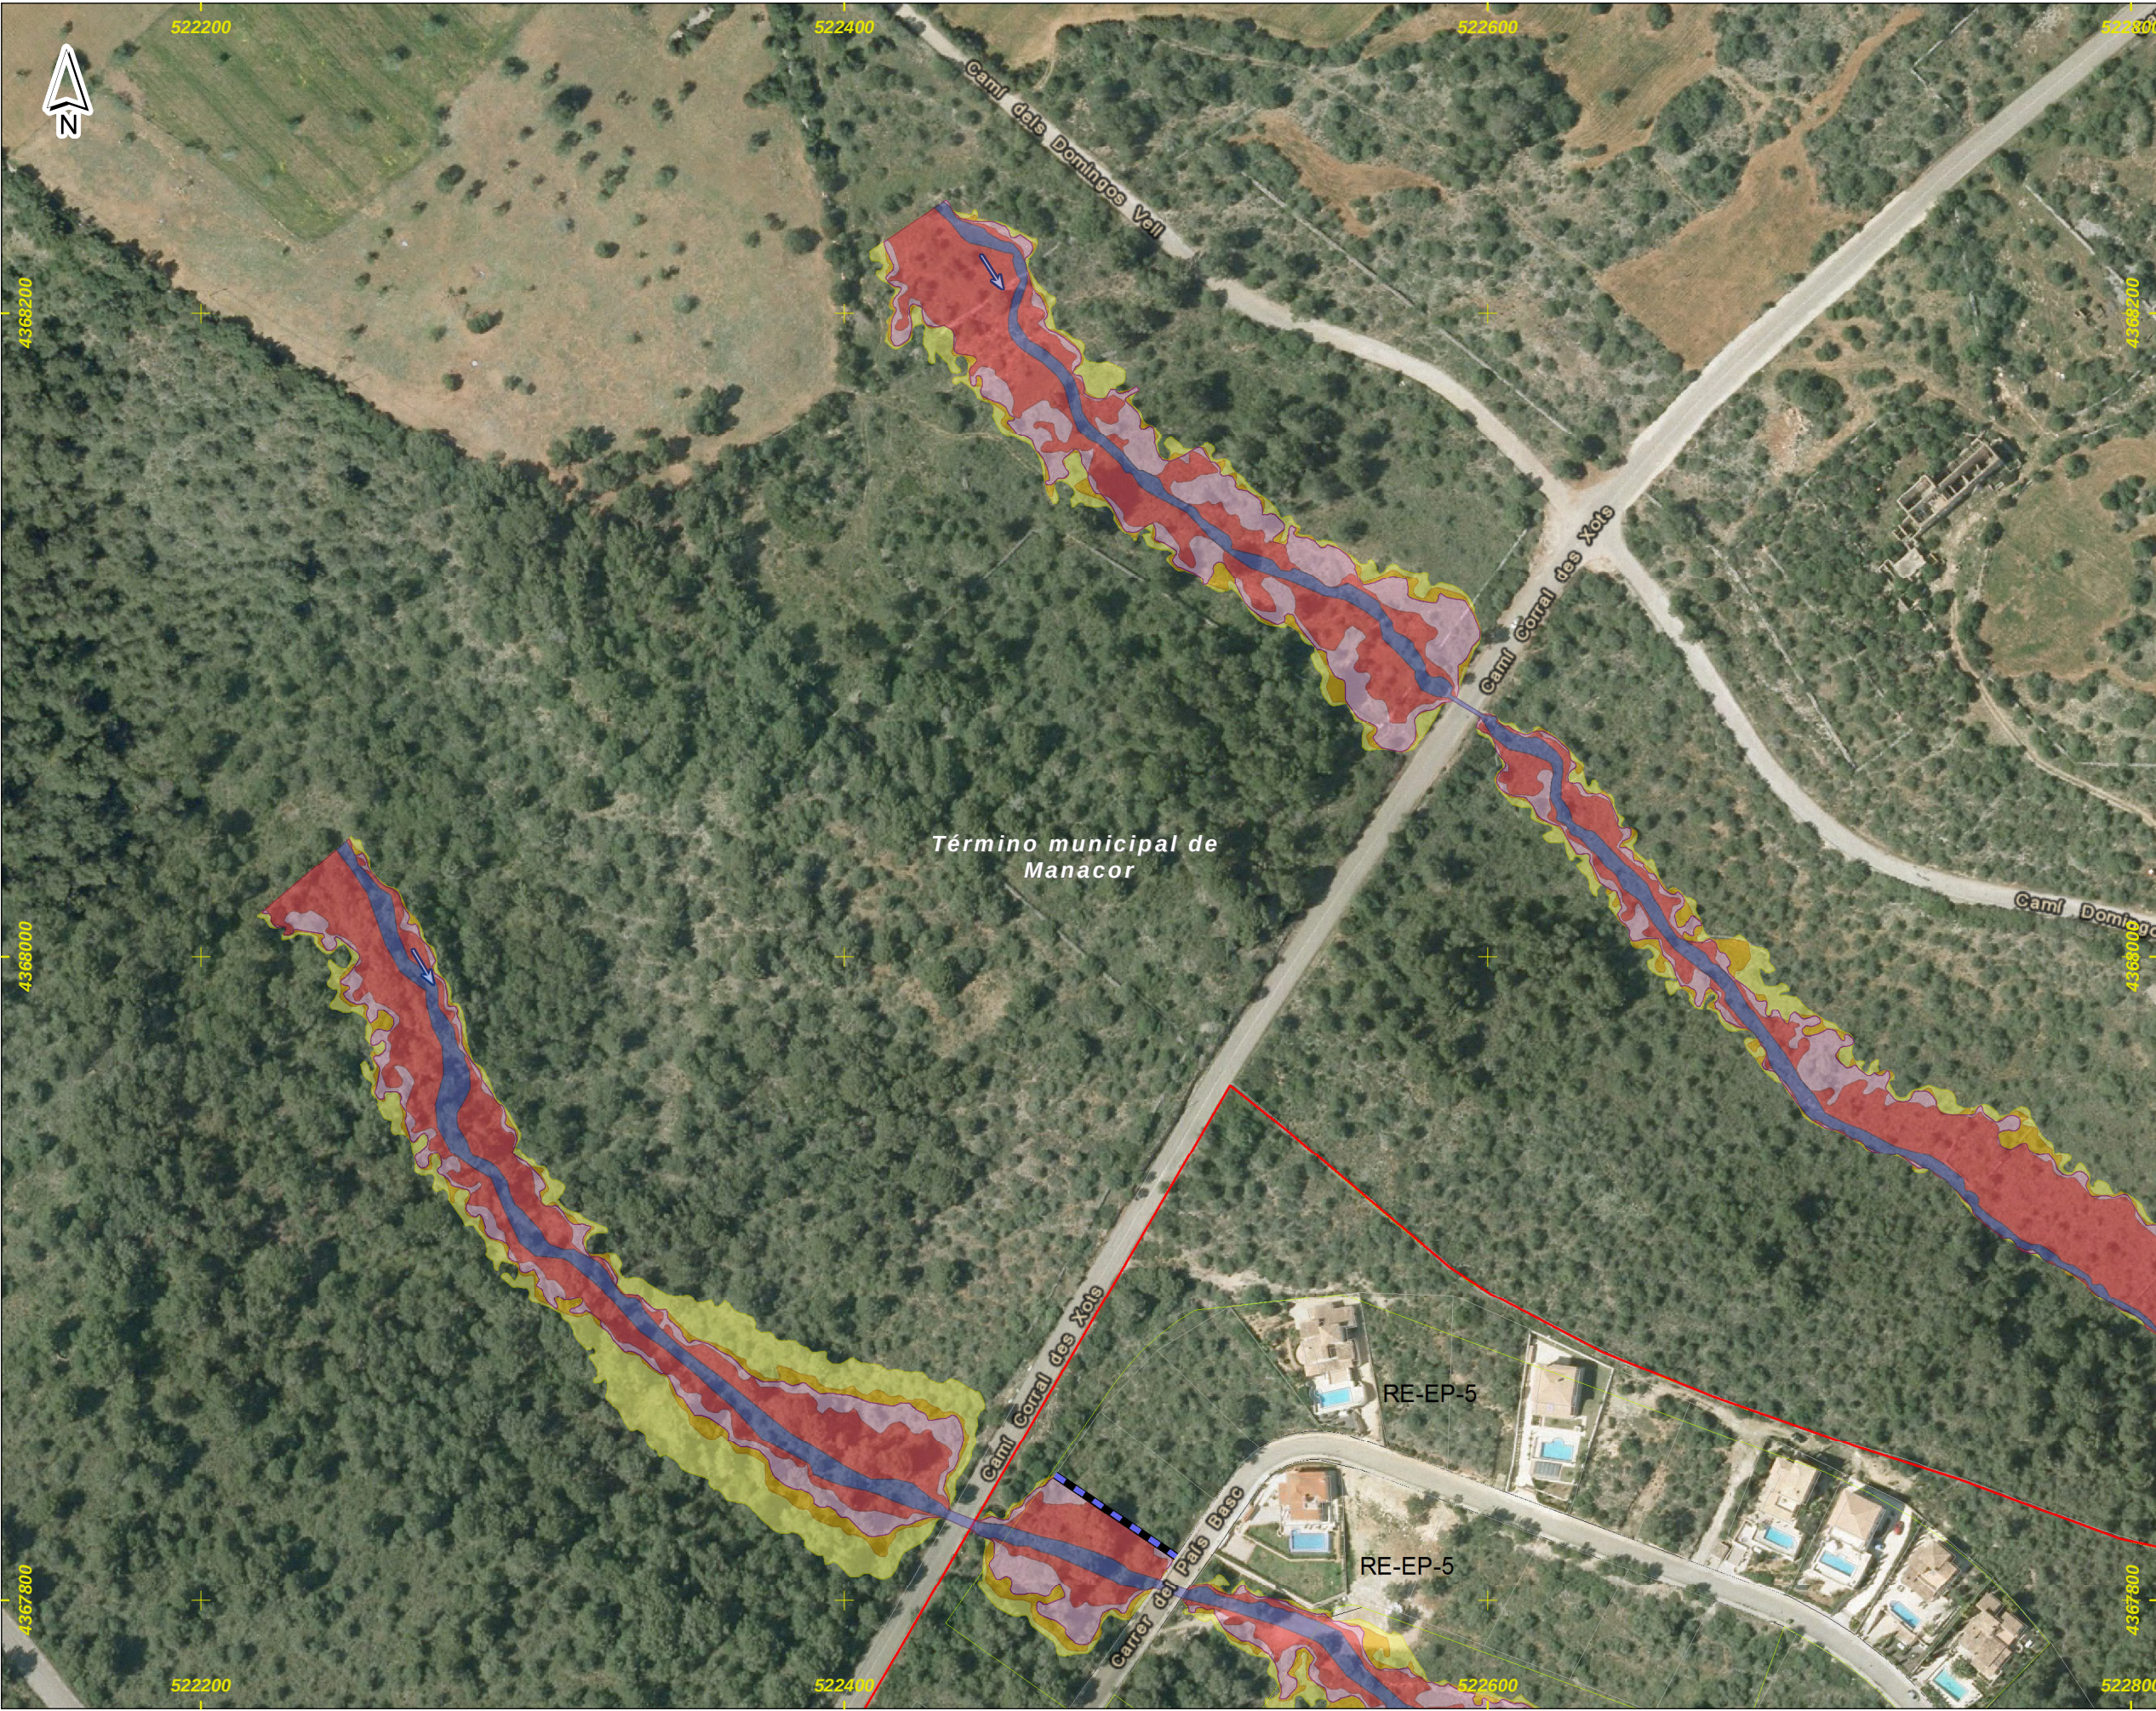

LEYENDA

	Límite del Municipio
	Dominio Público Hidráulico (1)
	Zona avenida de 10 años
	Zona avenida de 50 años
	Zona avenida de 100 años
	Zona avenida de 500 años (2)

Actuaciones propuestas

	Muro a construir
	Recrecimiento de muro

Notas:

(1) Estimación cartográfica o probable del DPH

(2) Límite que define la Zona Inundable

(3) Coordenadas ETRS_1989_UTM_Zone_31N