

LEYENDA

— Límite del Municipio

— Zona avenida de 10 años




Velocidad para la avenida de 10 años

Valor en m/s

Blue	< 0.15
Green	0.15 - 0.25
Yellow	0.25 - 0.5
Orange	0.5 - 0.75
Pink	0.75 - 1
Red	> 1


Notas:

(1) Coordenadas ETRS_1989_UTM_Zone_31N

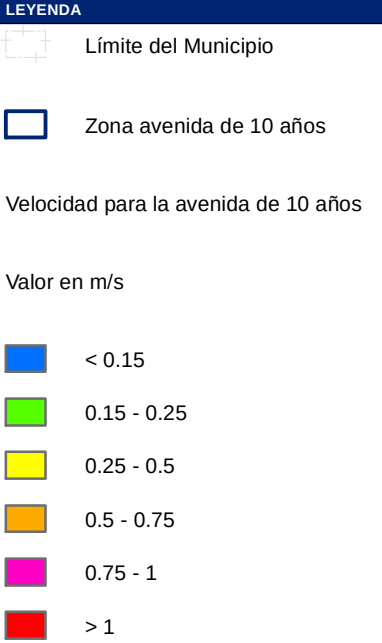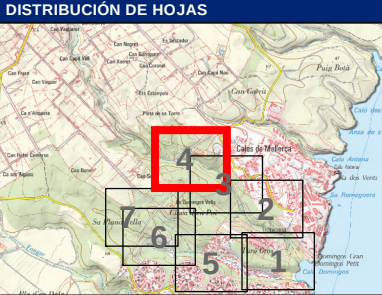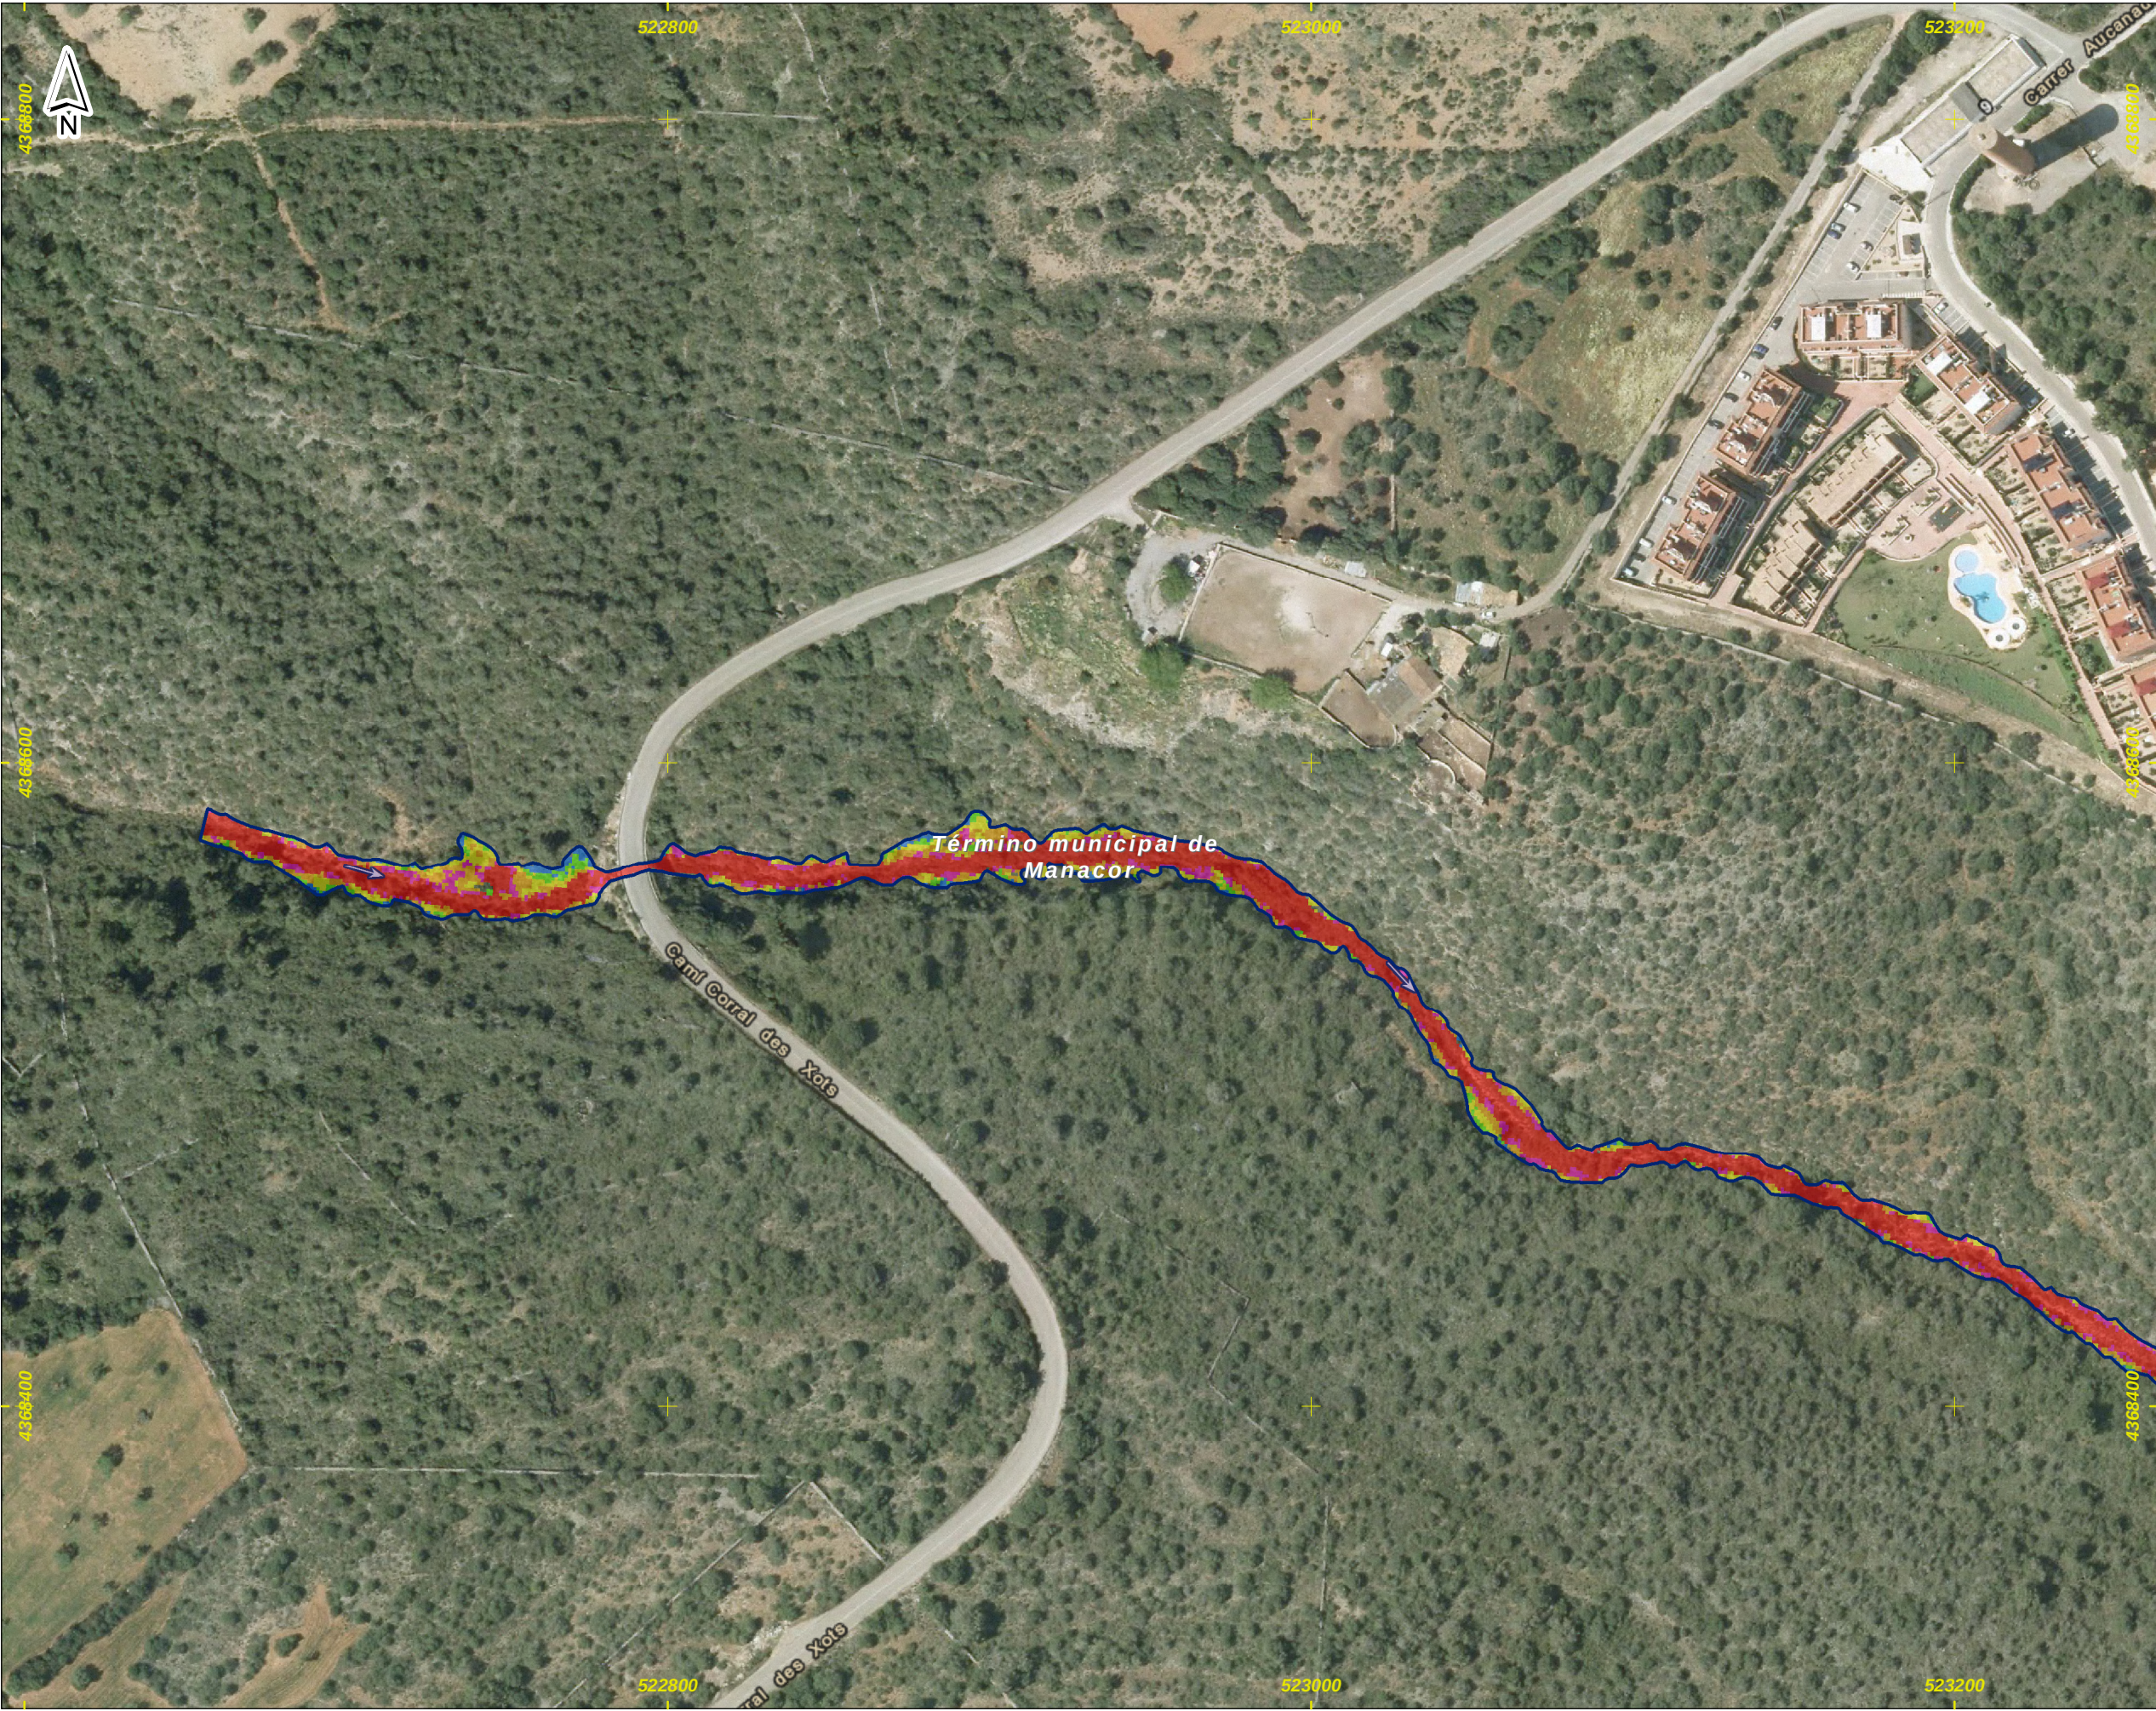

Notas:

(1) Coordenadas ETRS_1989_UTM_Zone_31N

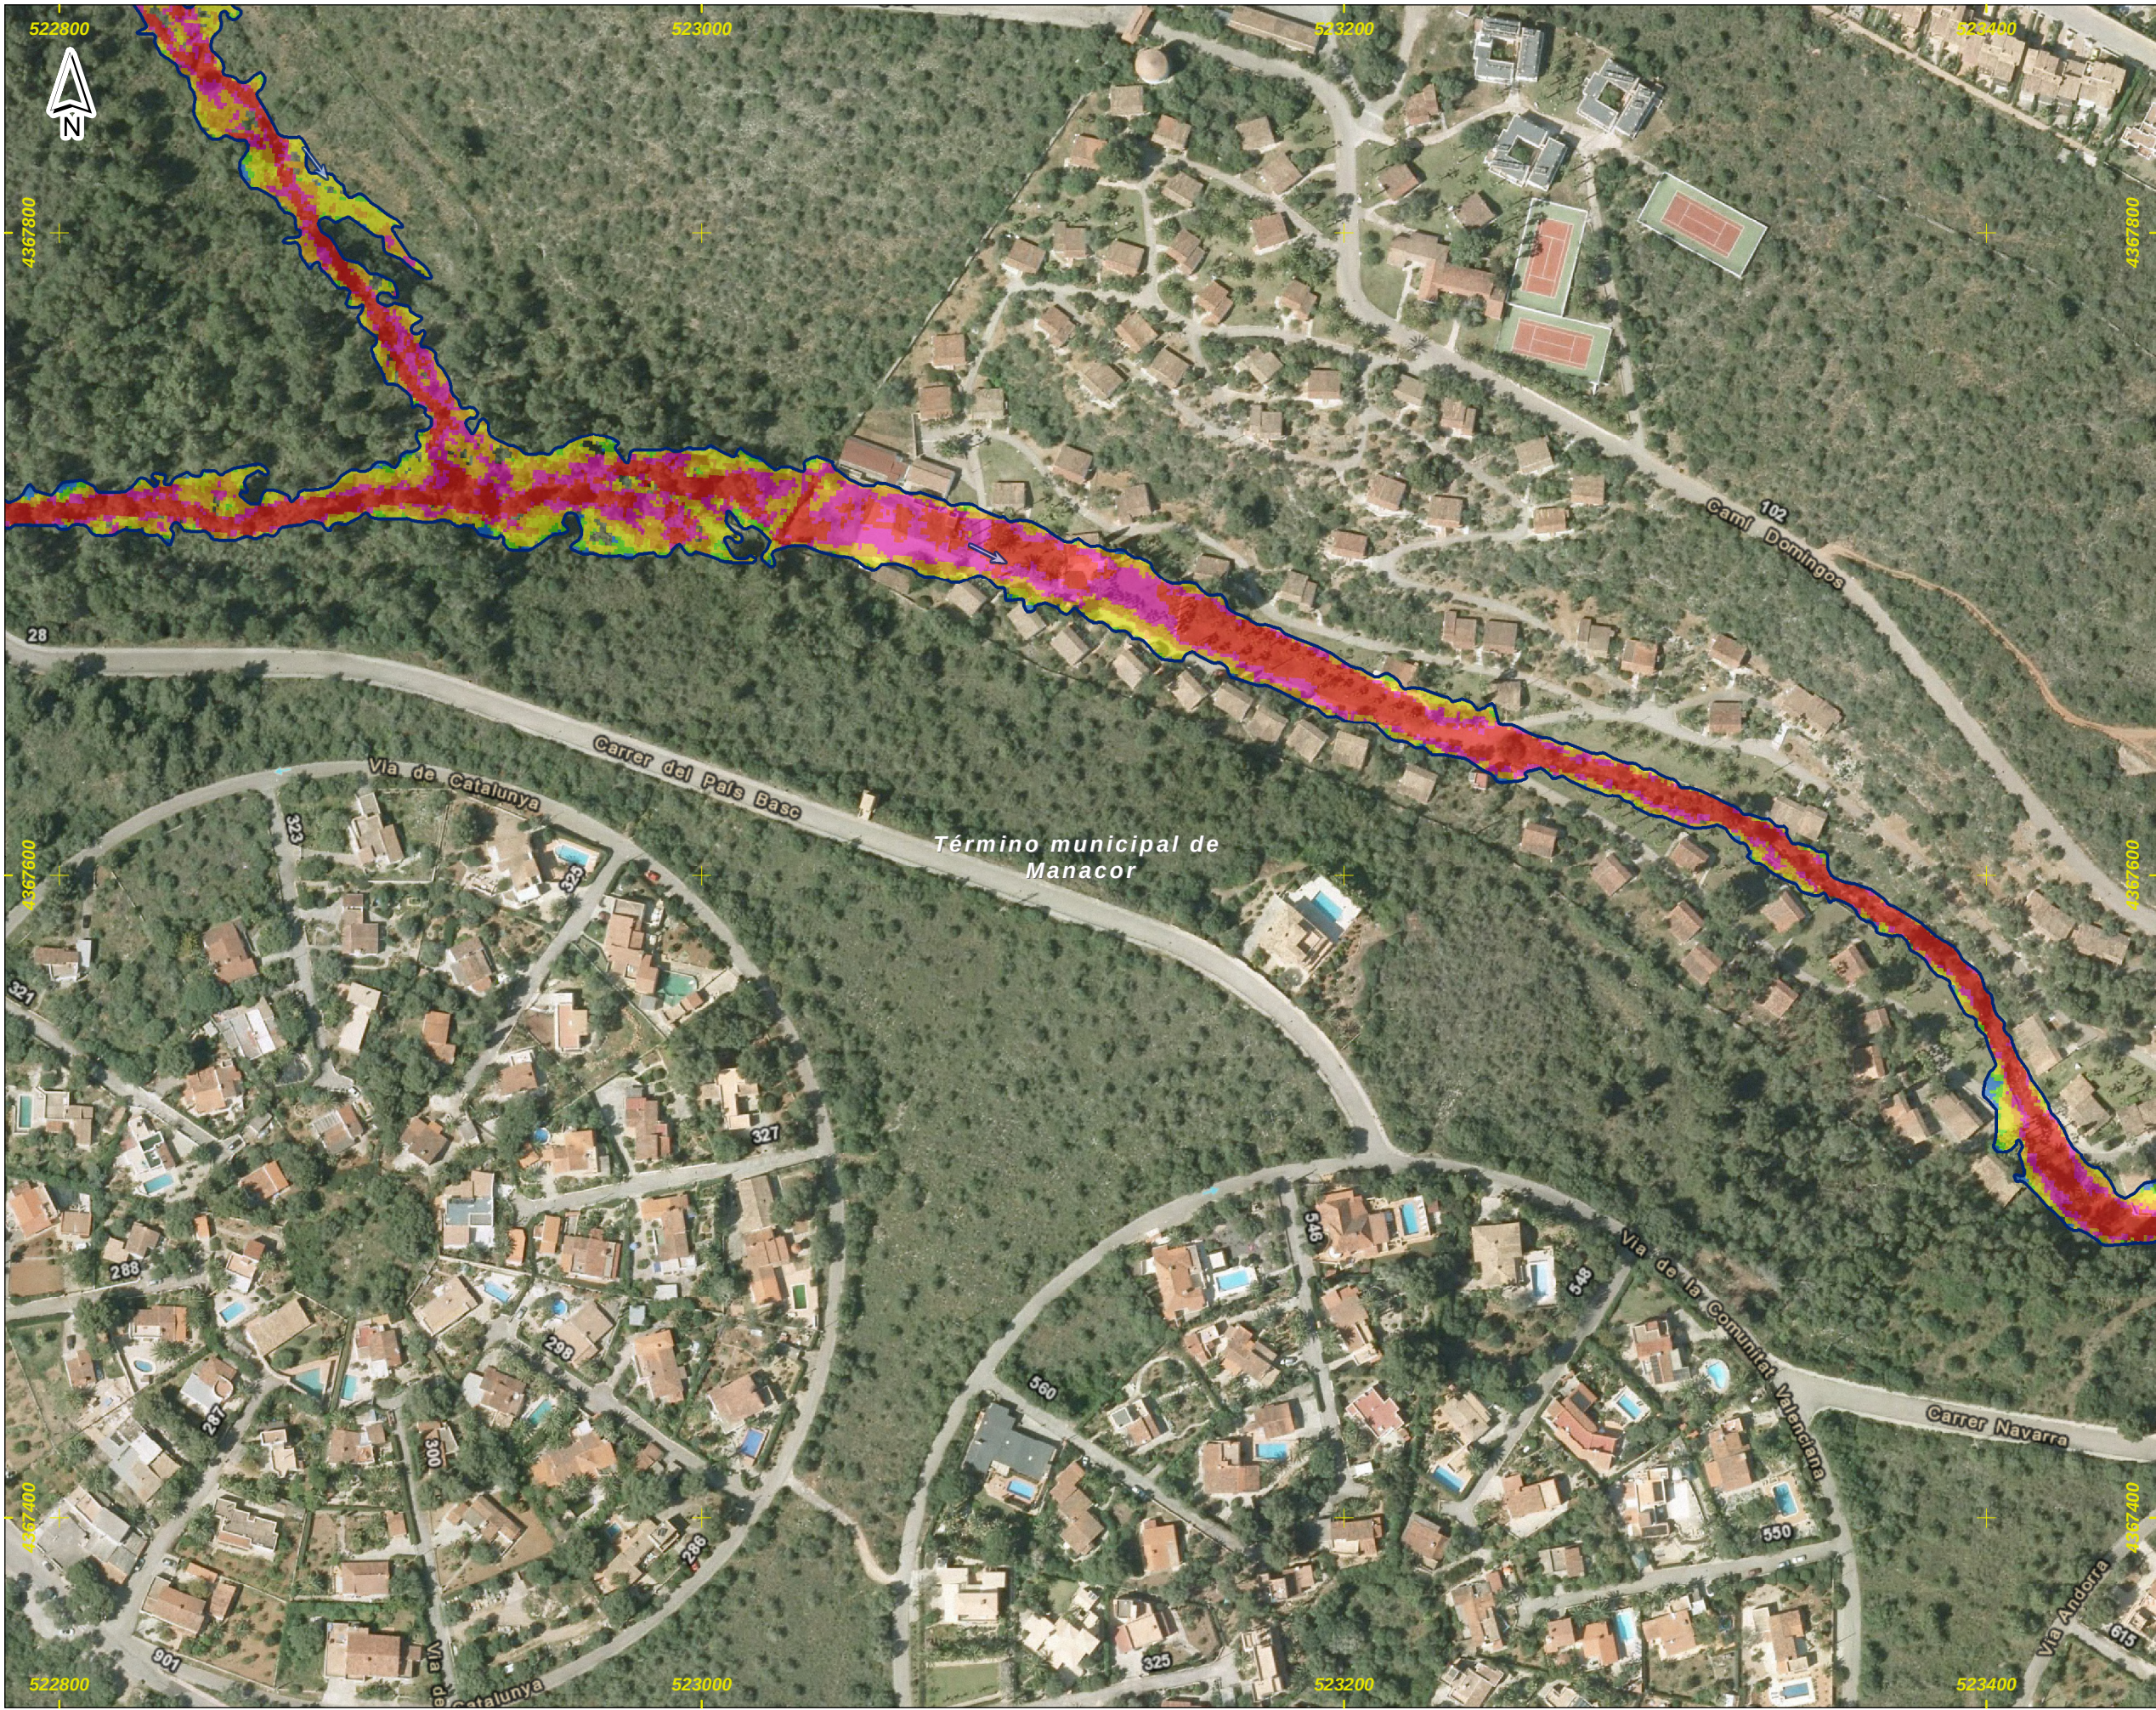


DEMARCACI3N HIDROGRFICA DE BALEARES



ZONA DE ESTUDIO: CALA DOMINGOS



DISTRIBUCI3N DE HOJAS

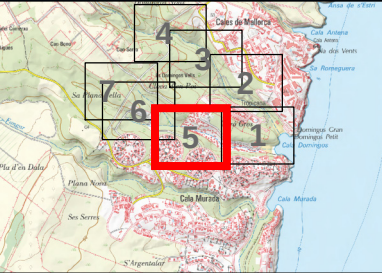


LEYENDA

L3mite del Municipio




Zona avenida de 10 a3os

Velocidad para la avenida de 10 a3os

Valor en m/s

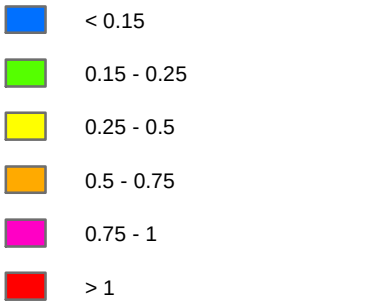


Notas:
(1) Coordenadas ETRS_1989_UTM_Zone_31N

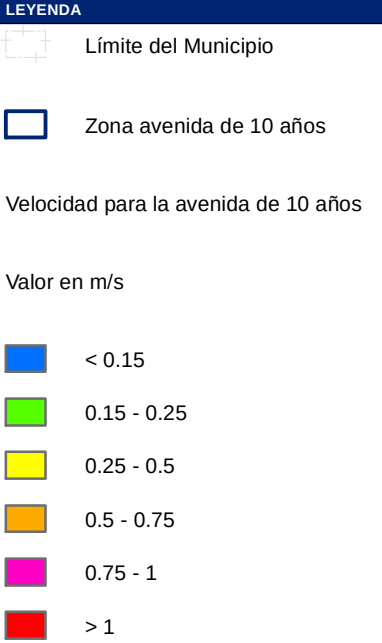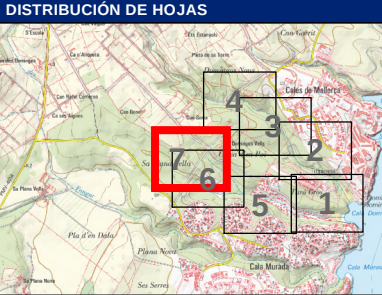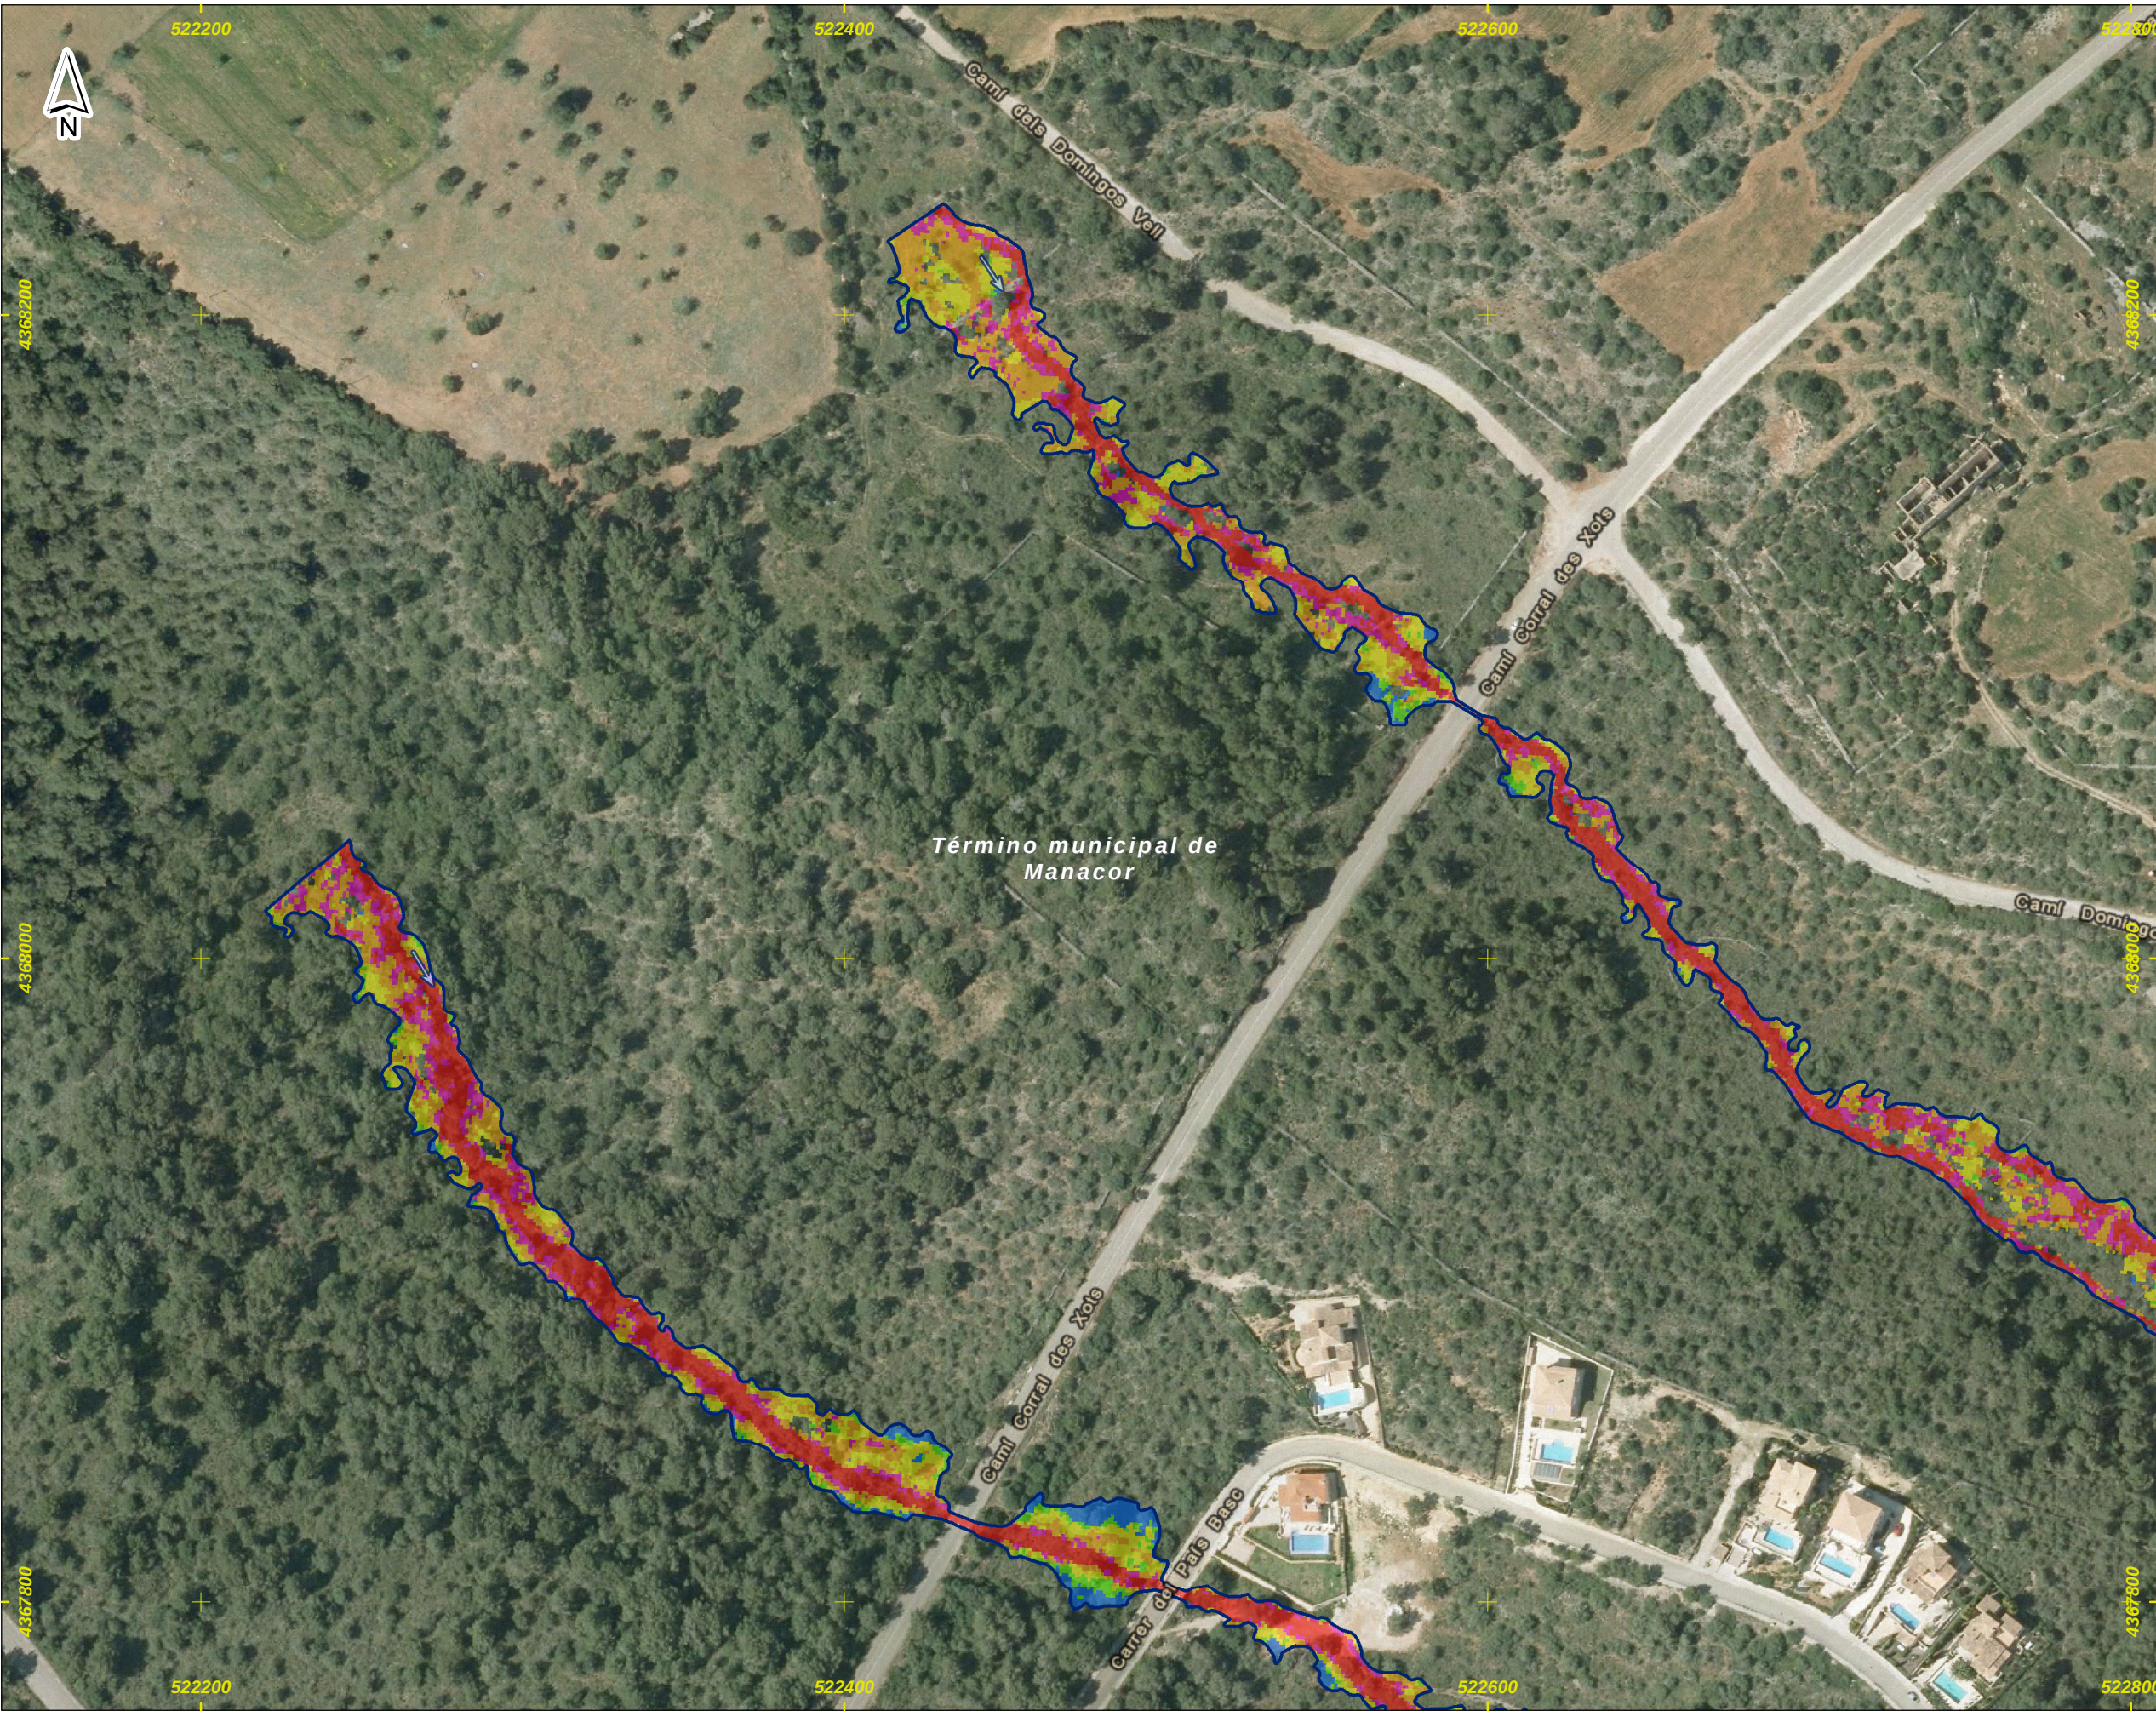

Notas:

(1) Coordenadas ETRS_1989_utm_Zone_31N

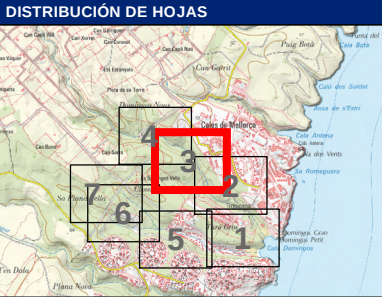

LEYENDA

	Límite del Municipio
	Zona avenida de 50 años
Velocidad para la avenida de 50 años	
Valor en m/s	
	< 0.15
	0.15 - 0.25
	0.25 - 0.5
	0.5 - 0.75
	0.75 - 1
	> 1


Notas:
(1) Coordenadas ETRS_1989_UTM_Zone_31N




DEMARCACI3N HIDROGRÁFICA DE BALEARES



ZONA DE ESTUDIO: CALA DOMINGOS

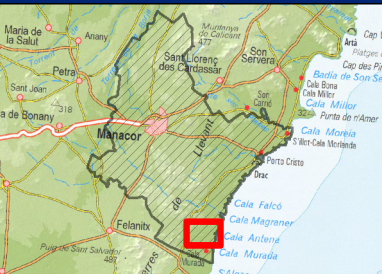




DISTRIBUCI3N DE HOJAS

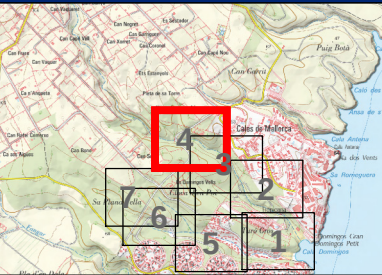


LEYENDA

- Límite del Municipio
- Zona avenida de 50 años
- Velocidad para la avenida de 50 años
- Valor en m/s
- < 0.15
 - 0.15 - 0.25
 - 0.25 - 0.5
 - 0.5 - 0.75
 - 0.75 - 1
 - > 1

Notas:
(1) Coordenadas ETRS_1989_UTM_Zone_31N

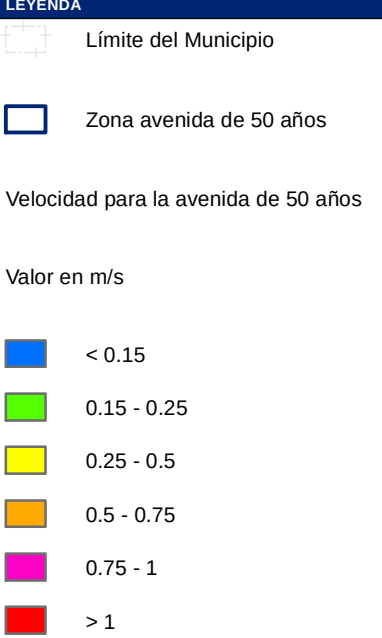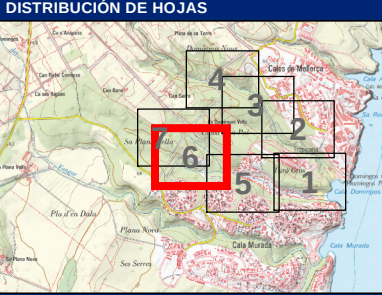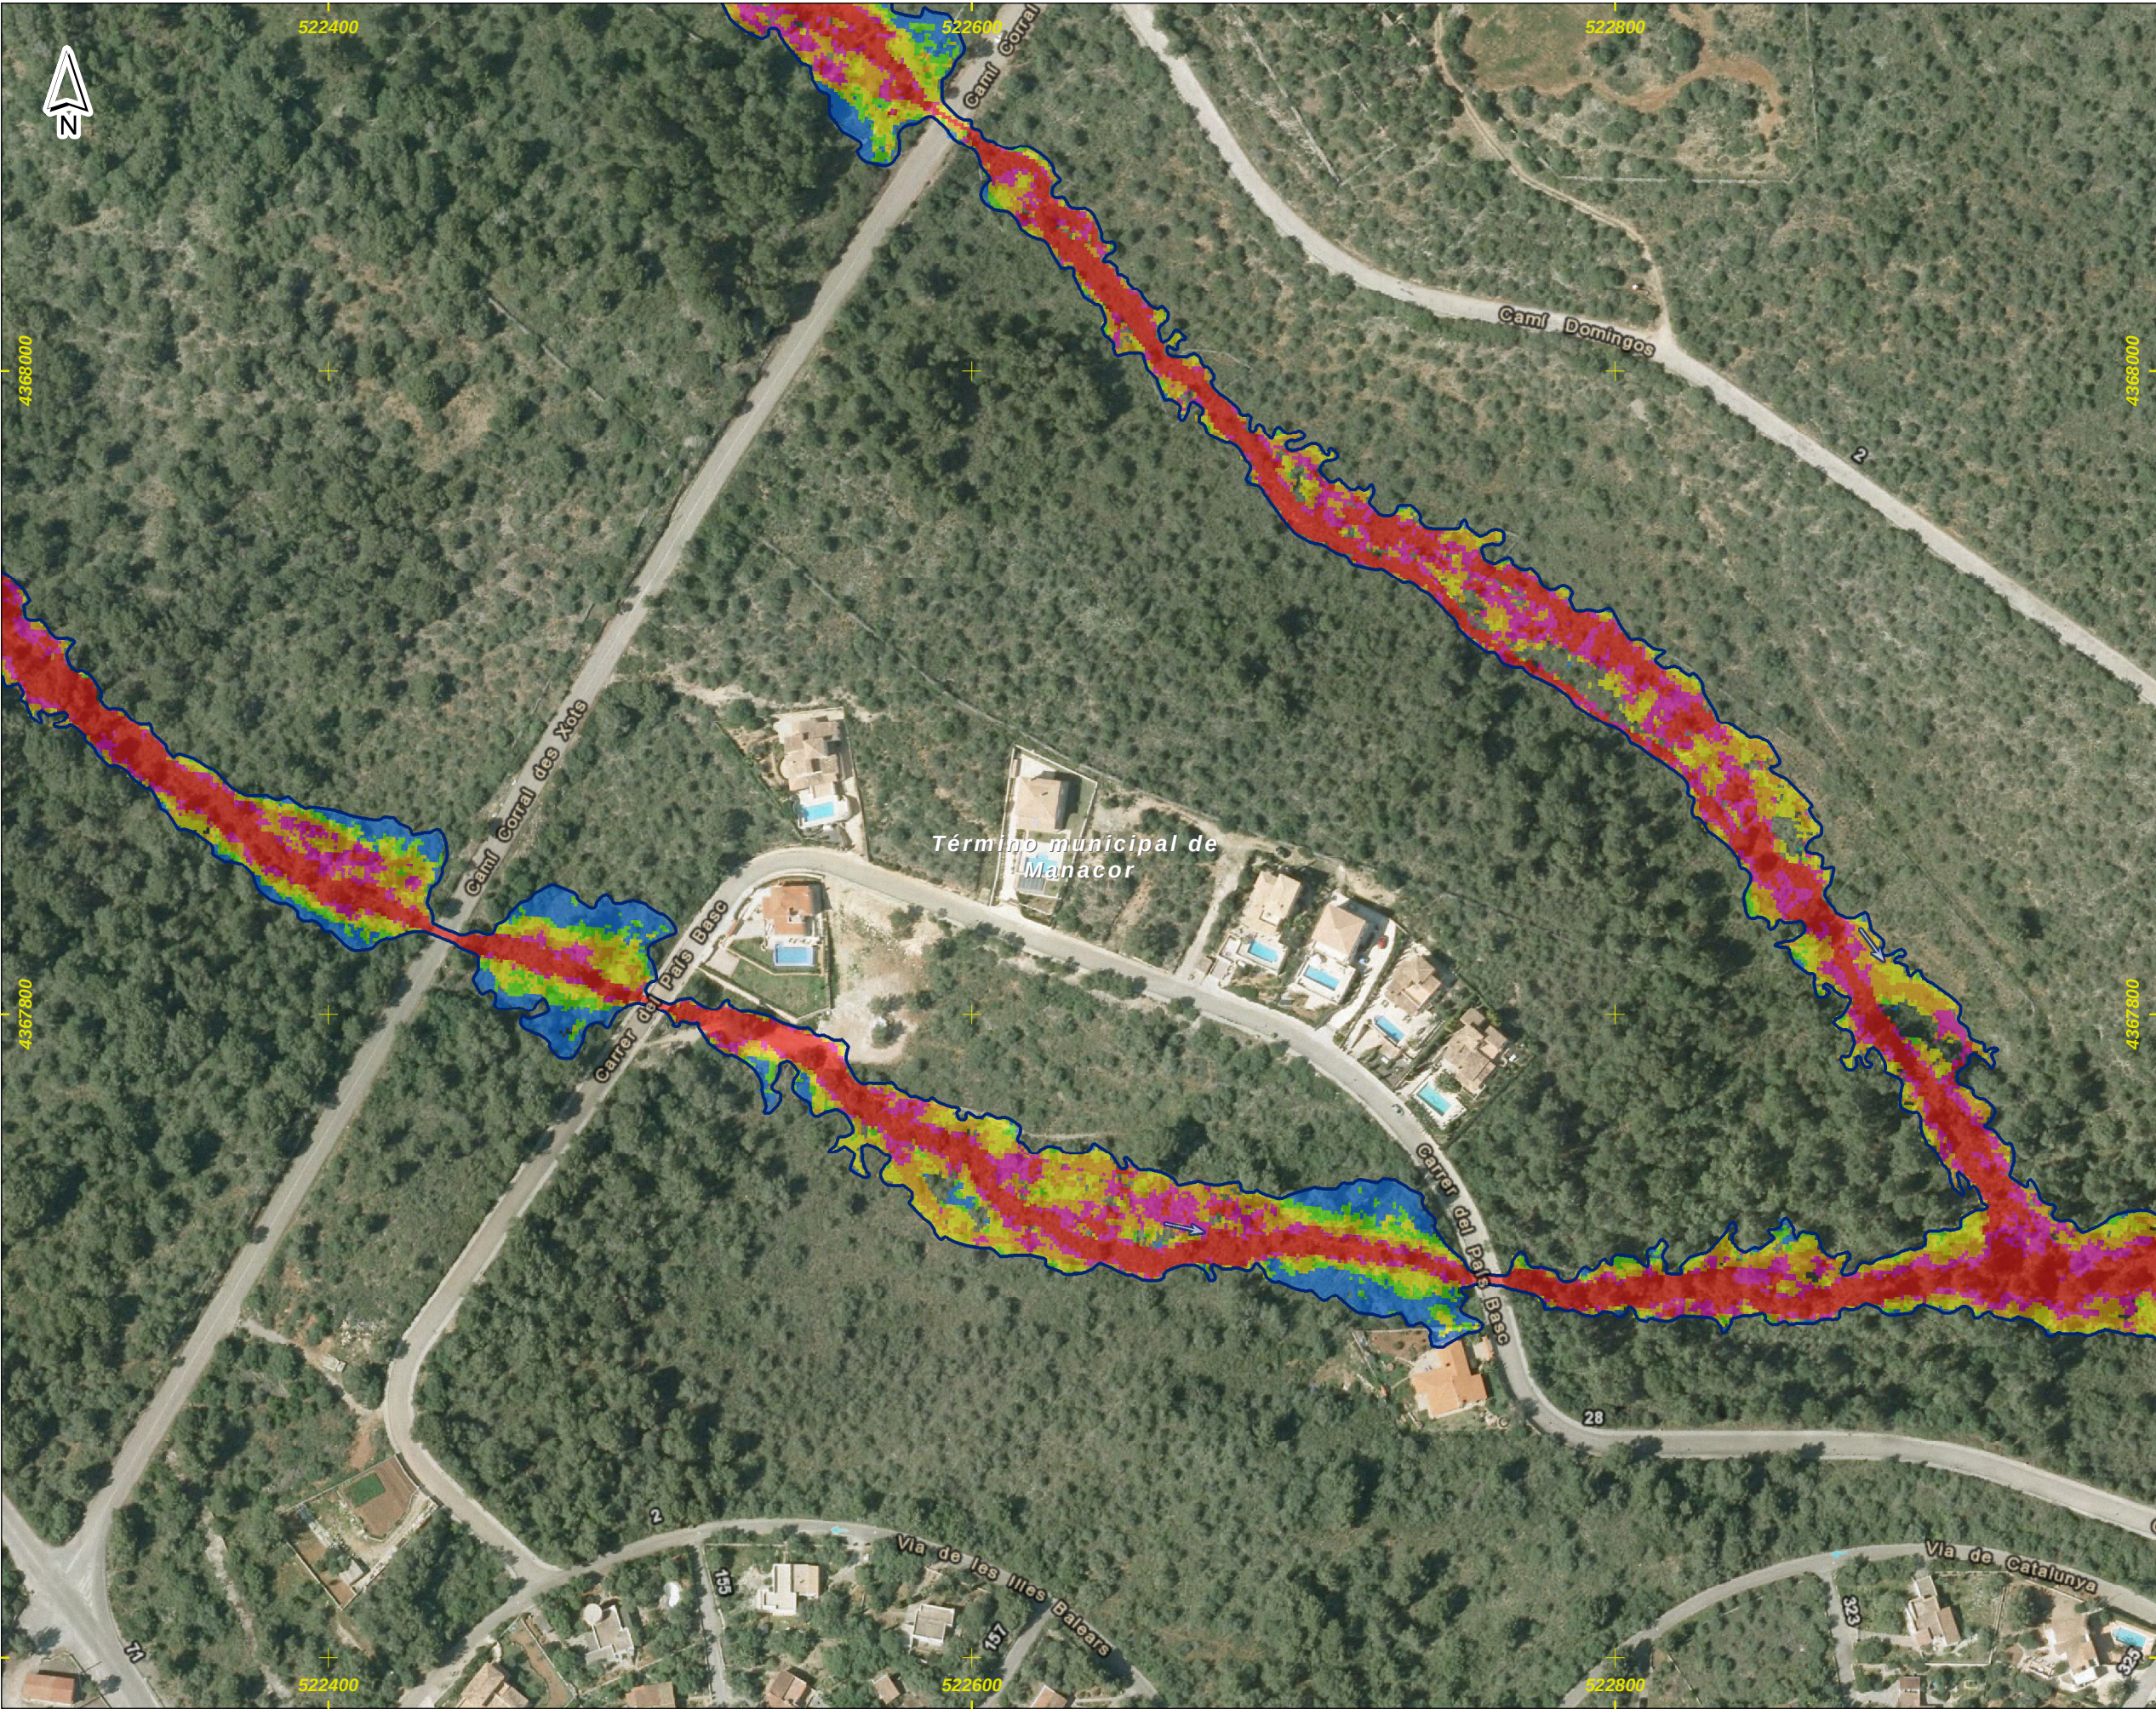


Notas:
(1) Coordenadas ETRS_1989_UTM_Zone_31N

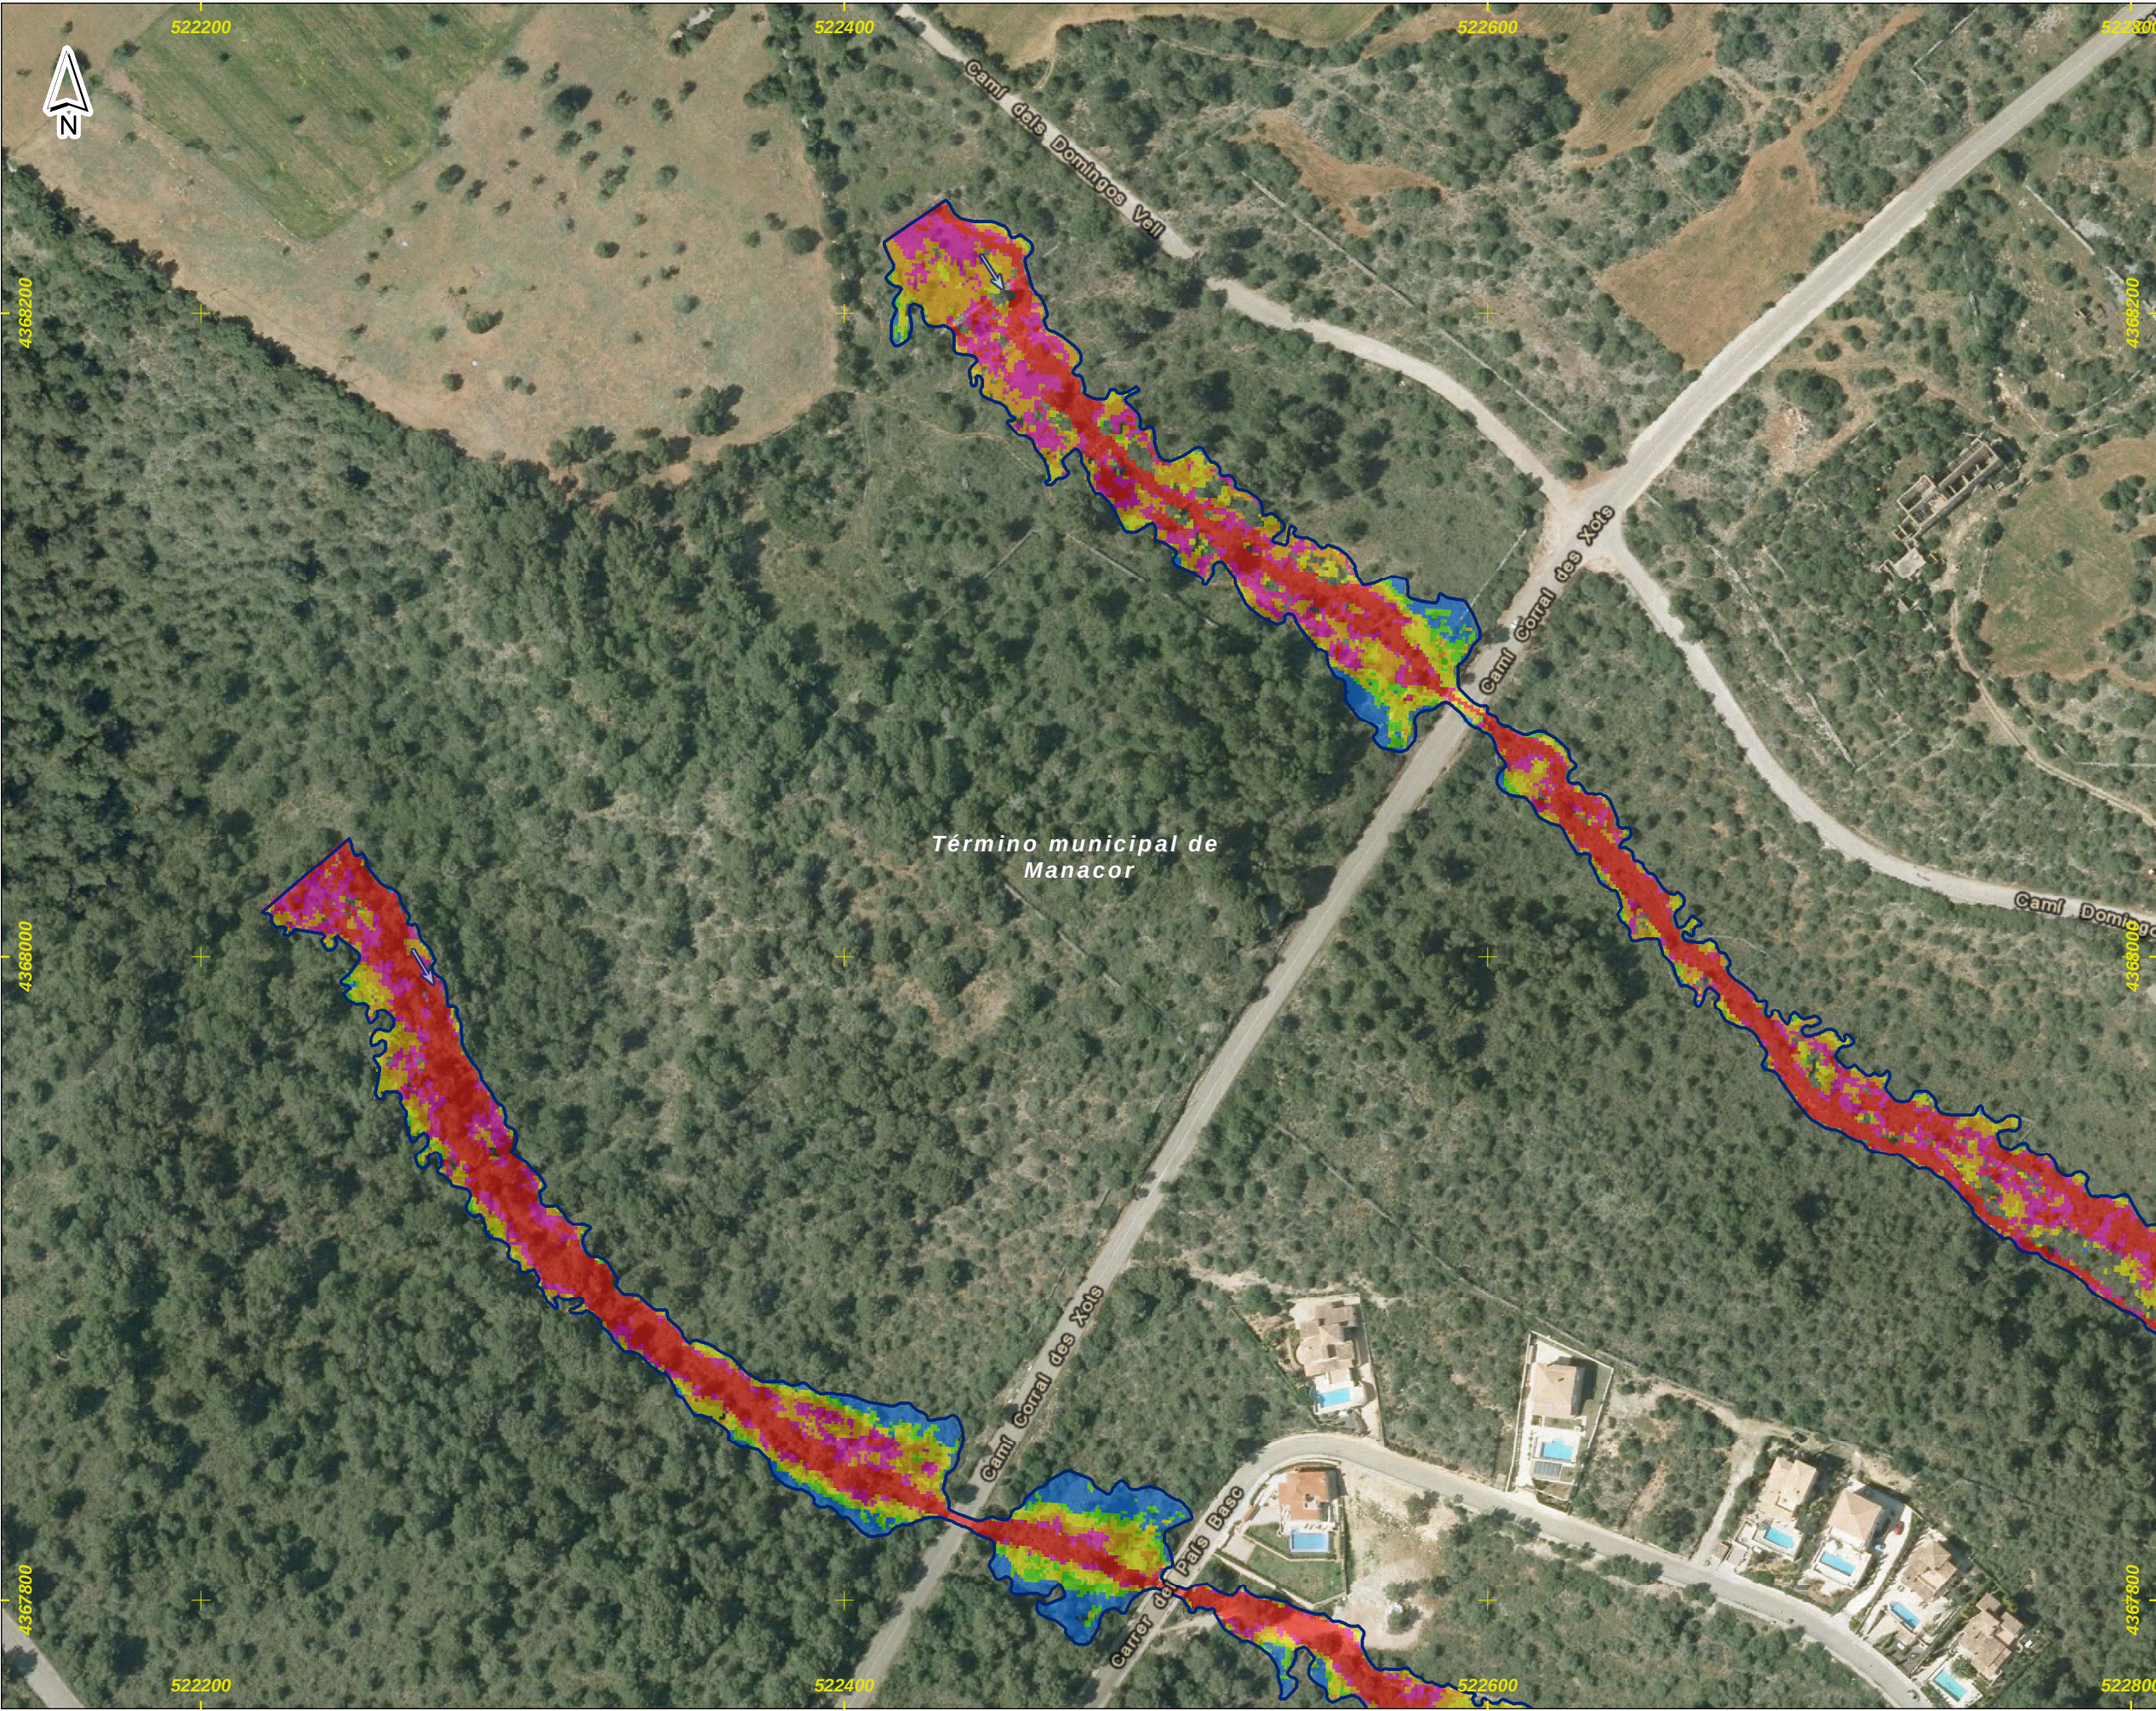


DEMARCACI3N HIDROGRÁFICA DE BALEARES



ZONA DE ESTUDIO: CALA DOMINGOS

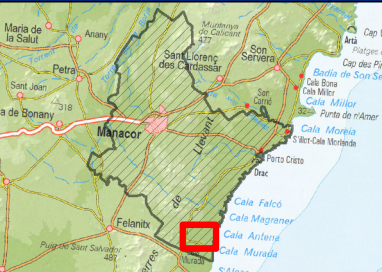

DISTRIBUCI3N DE HOJAS

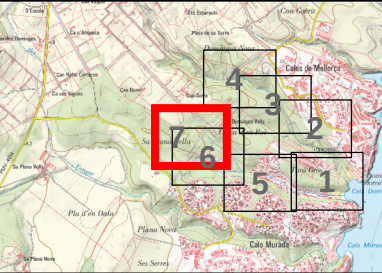


LEYENDA

Límite del Municipio

Zona avenida de 50 años


Velocidad para la avenida de 50 años

Valor en m/s

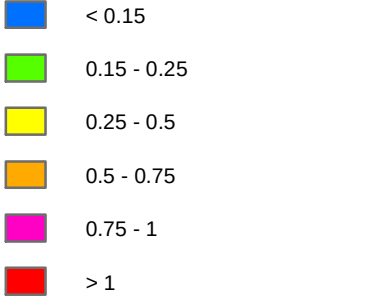

Notas:

(1) Coordenadas ETRS_1989_UTM_Zone_31N

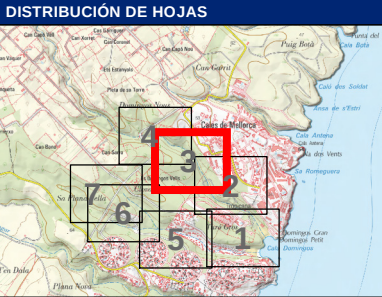

LEYENDA

— Límite del Municipio

— Zona avenida de 100 años



Velocidad para la avenida de 100 años

Valor en m/s




Blue	< 0.15
Green	0.15 - 0.25
Yellow	0.25 - 0.5
Orange	0.5 - 0.75
Pink	0.75 - 1
Red	> 1

Notas:

(1) Coordenadas ETRS_1989_UTM_Zone_31N

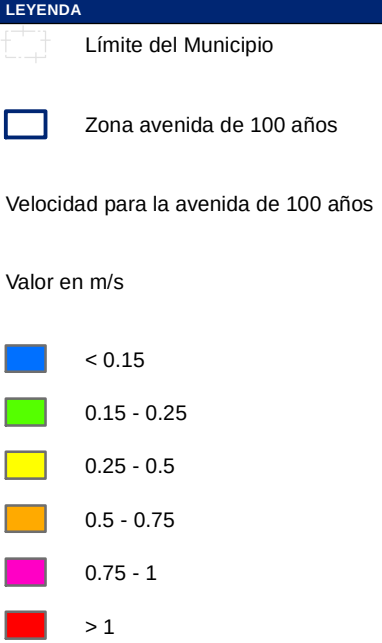
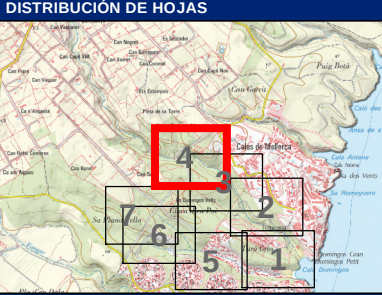


Notas:
(1) Coordenadas ETRS_1989_UTM_Zone_31N

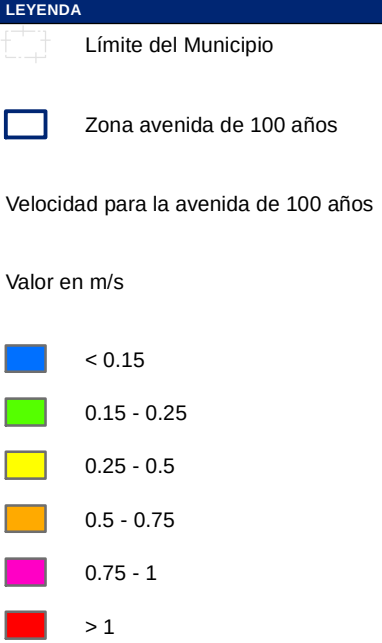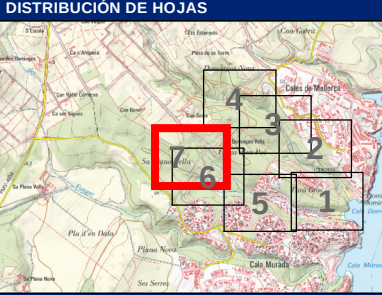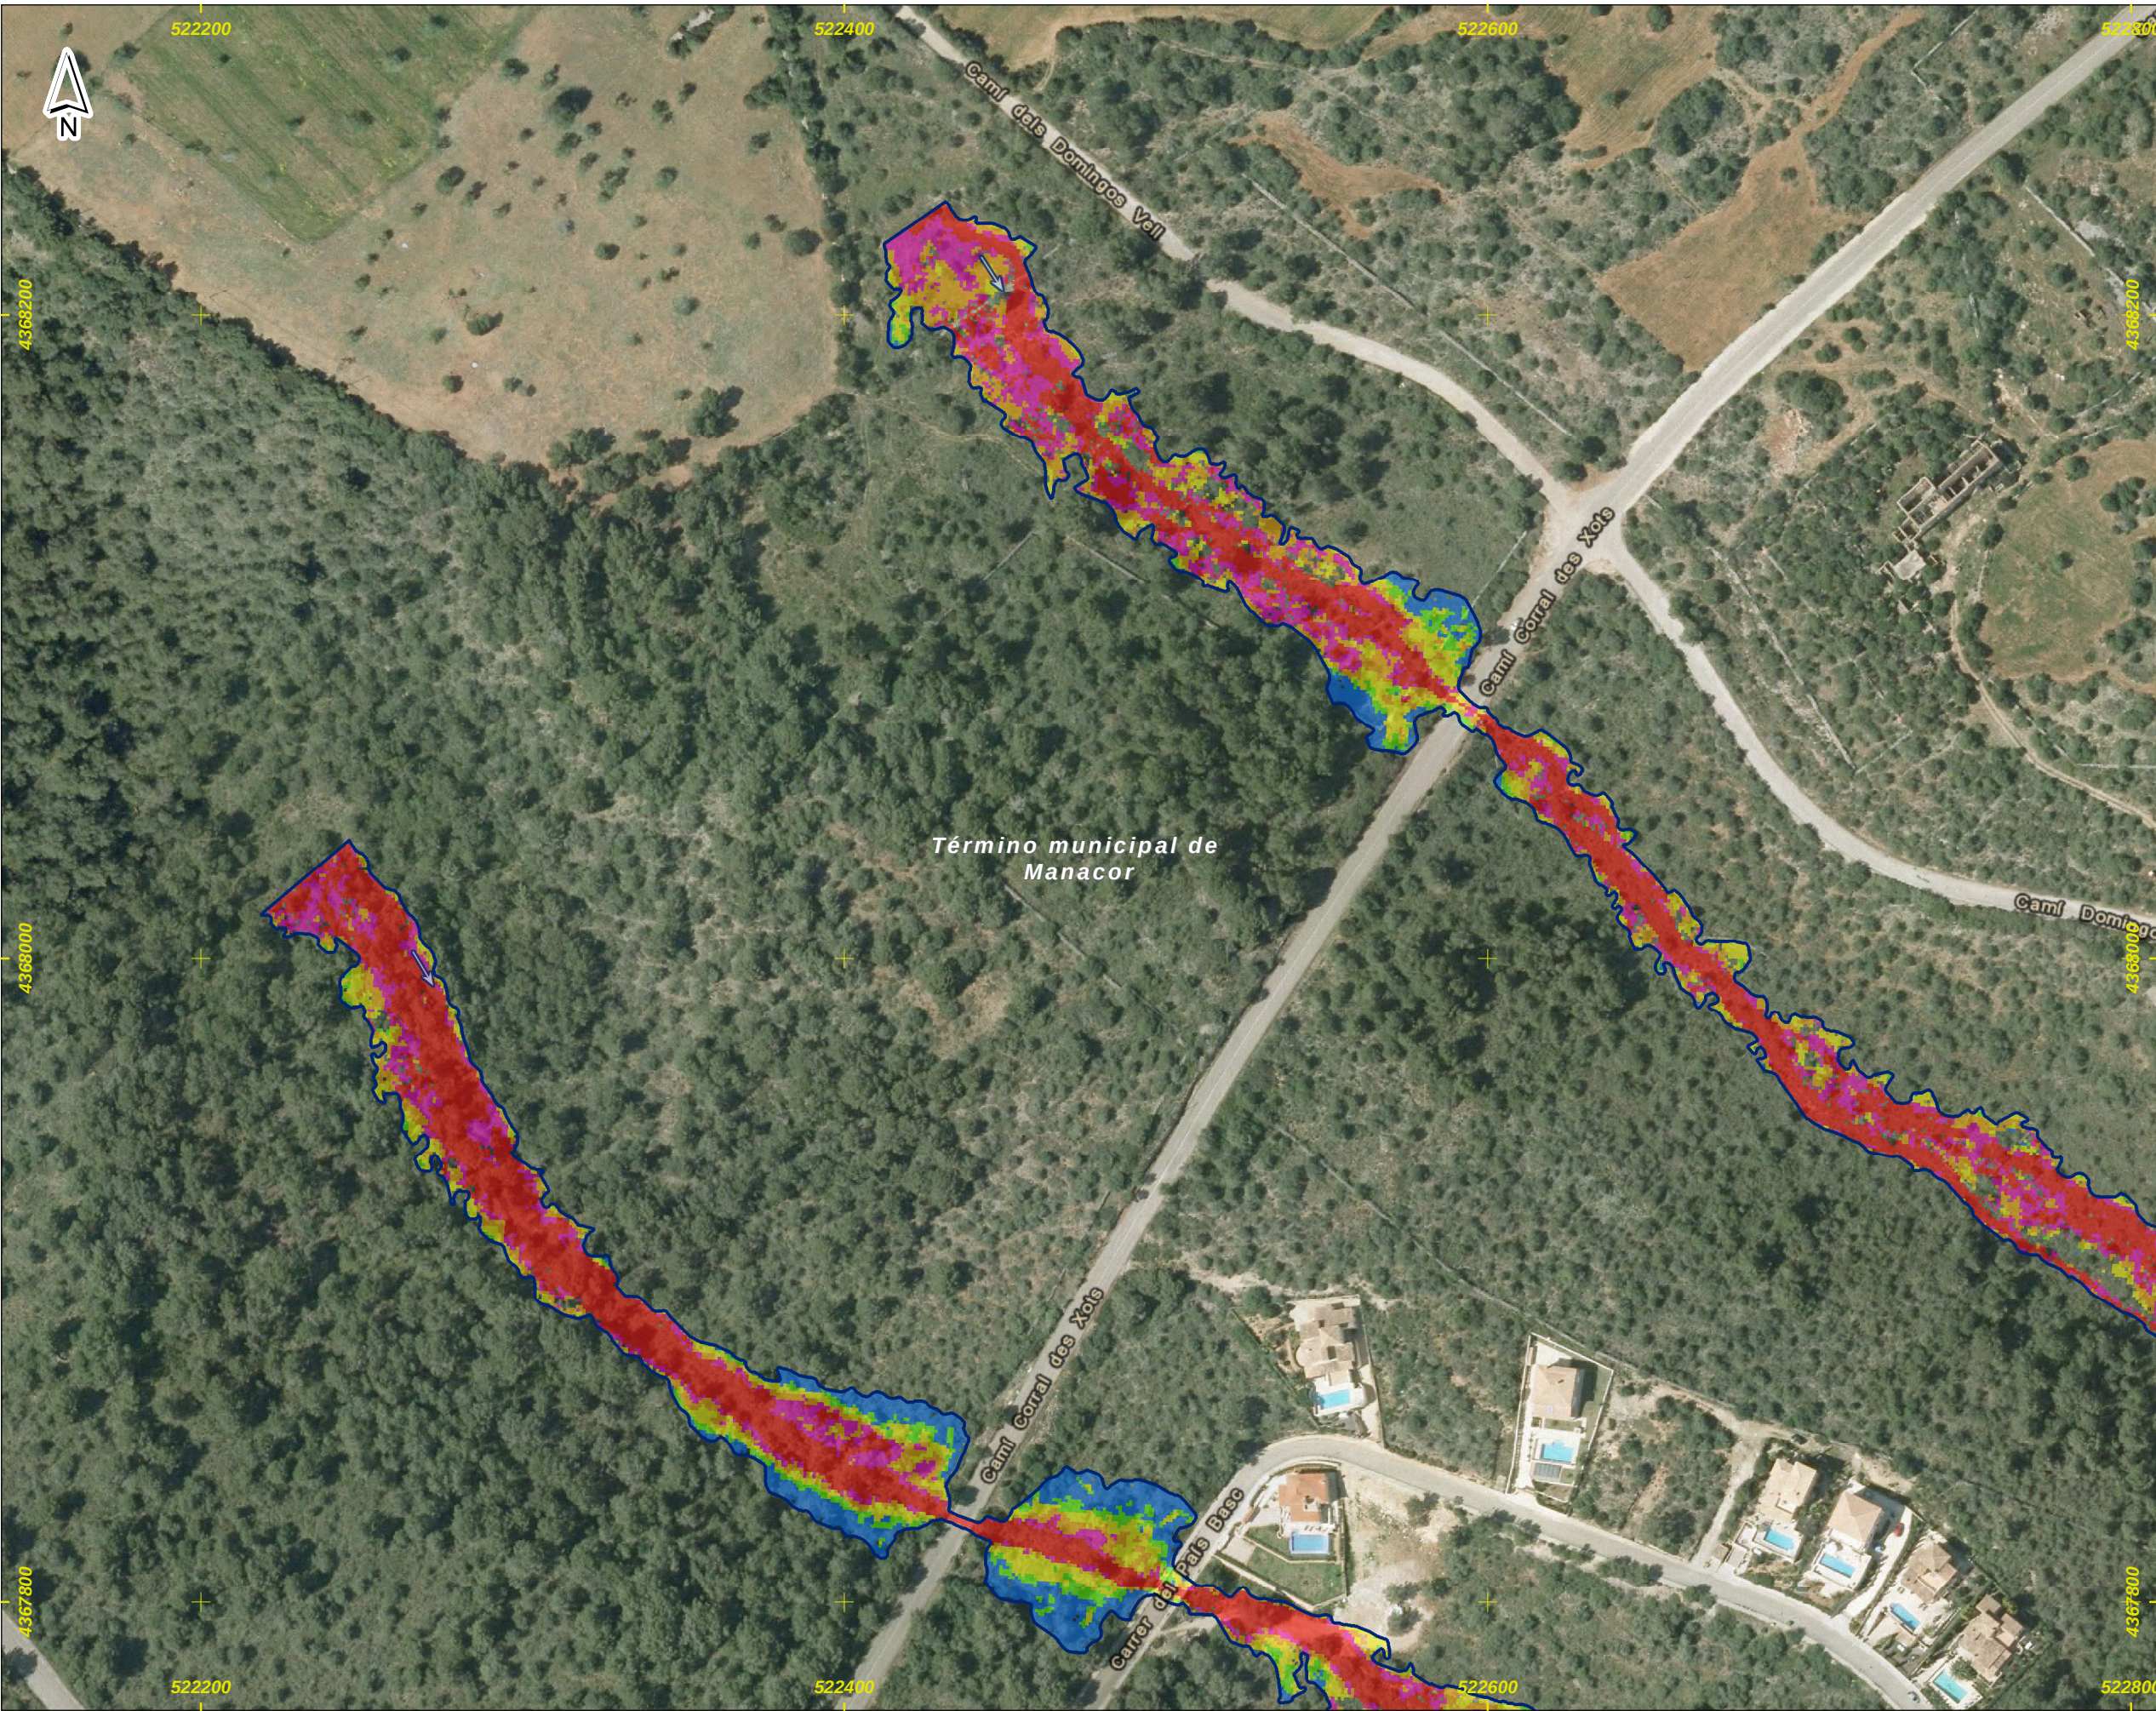




Notas:

(1) Coordenadas ETRS_1989_UTM_Zone_31N

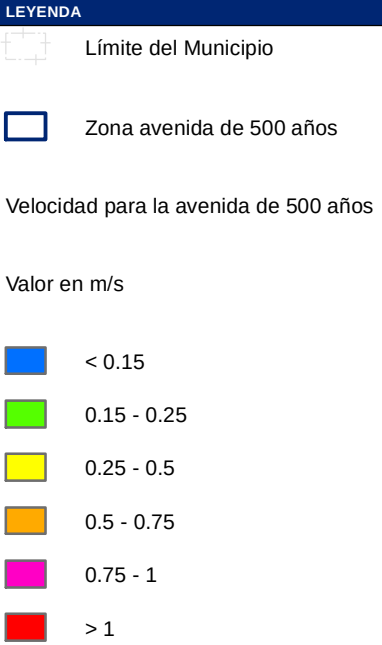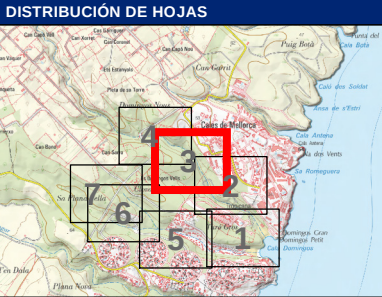

Notas:

(1) Coordenadas ETRS_1989_UTM_Zone_31N

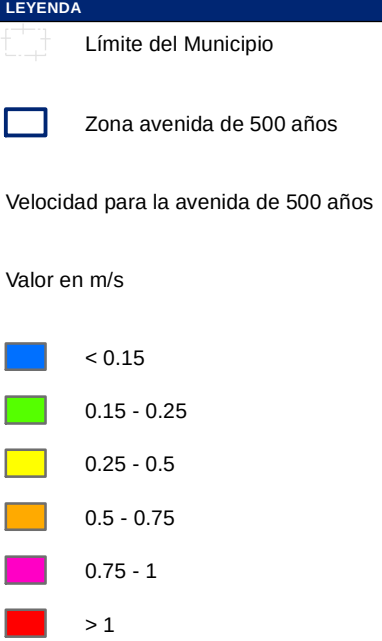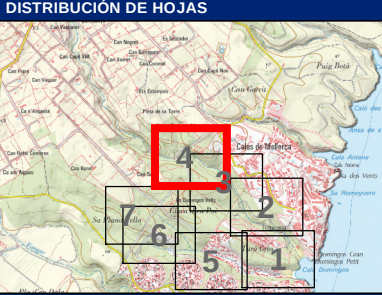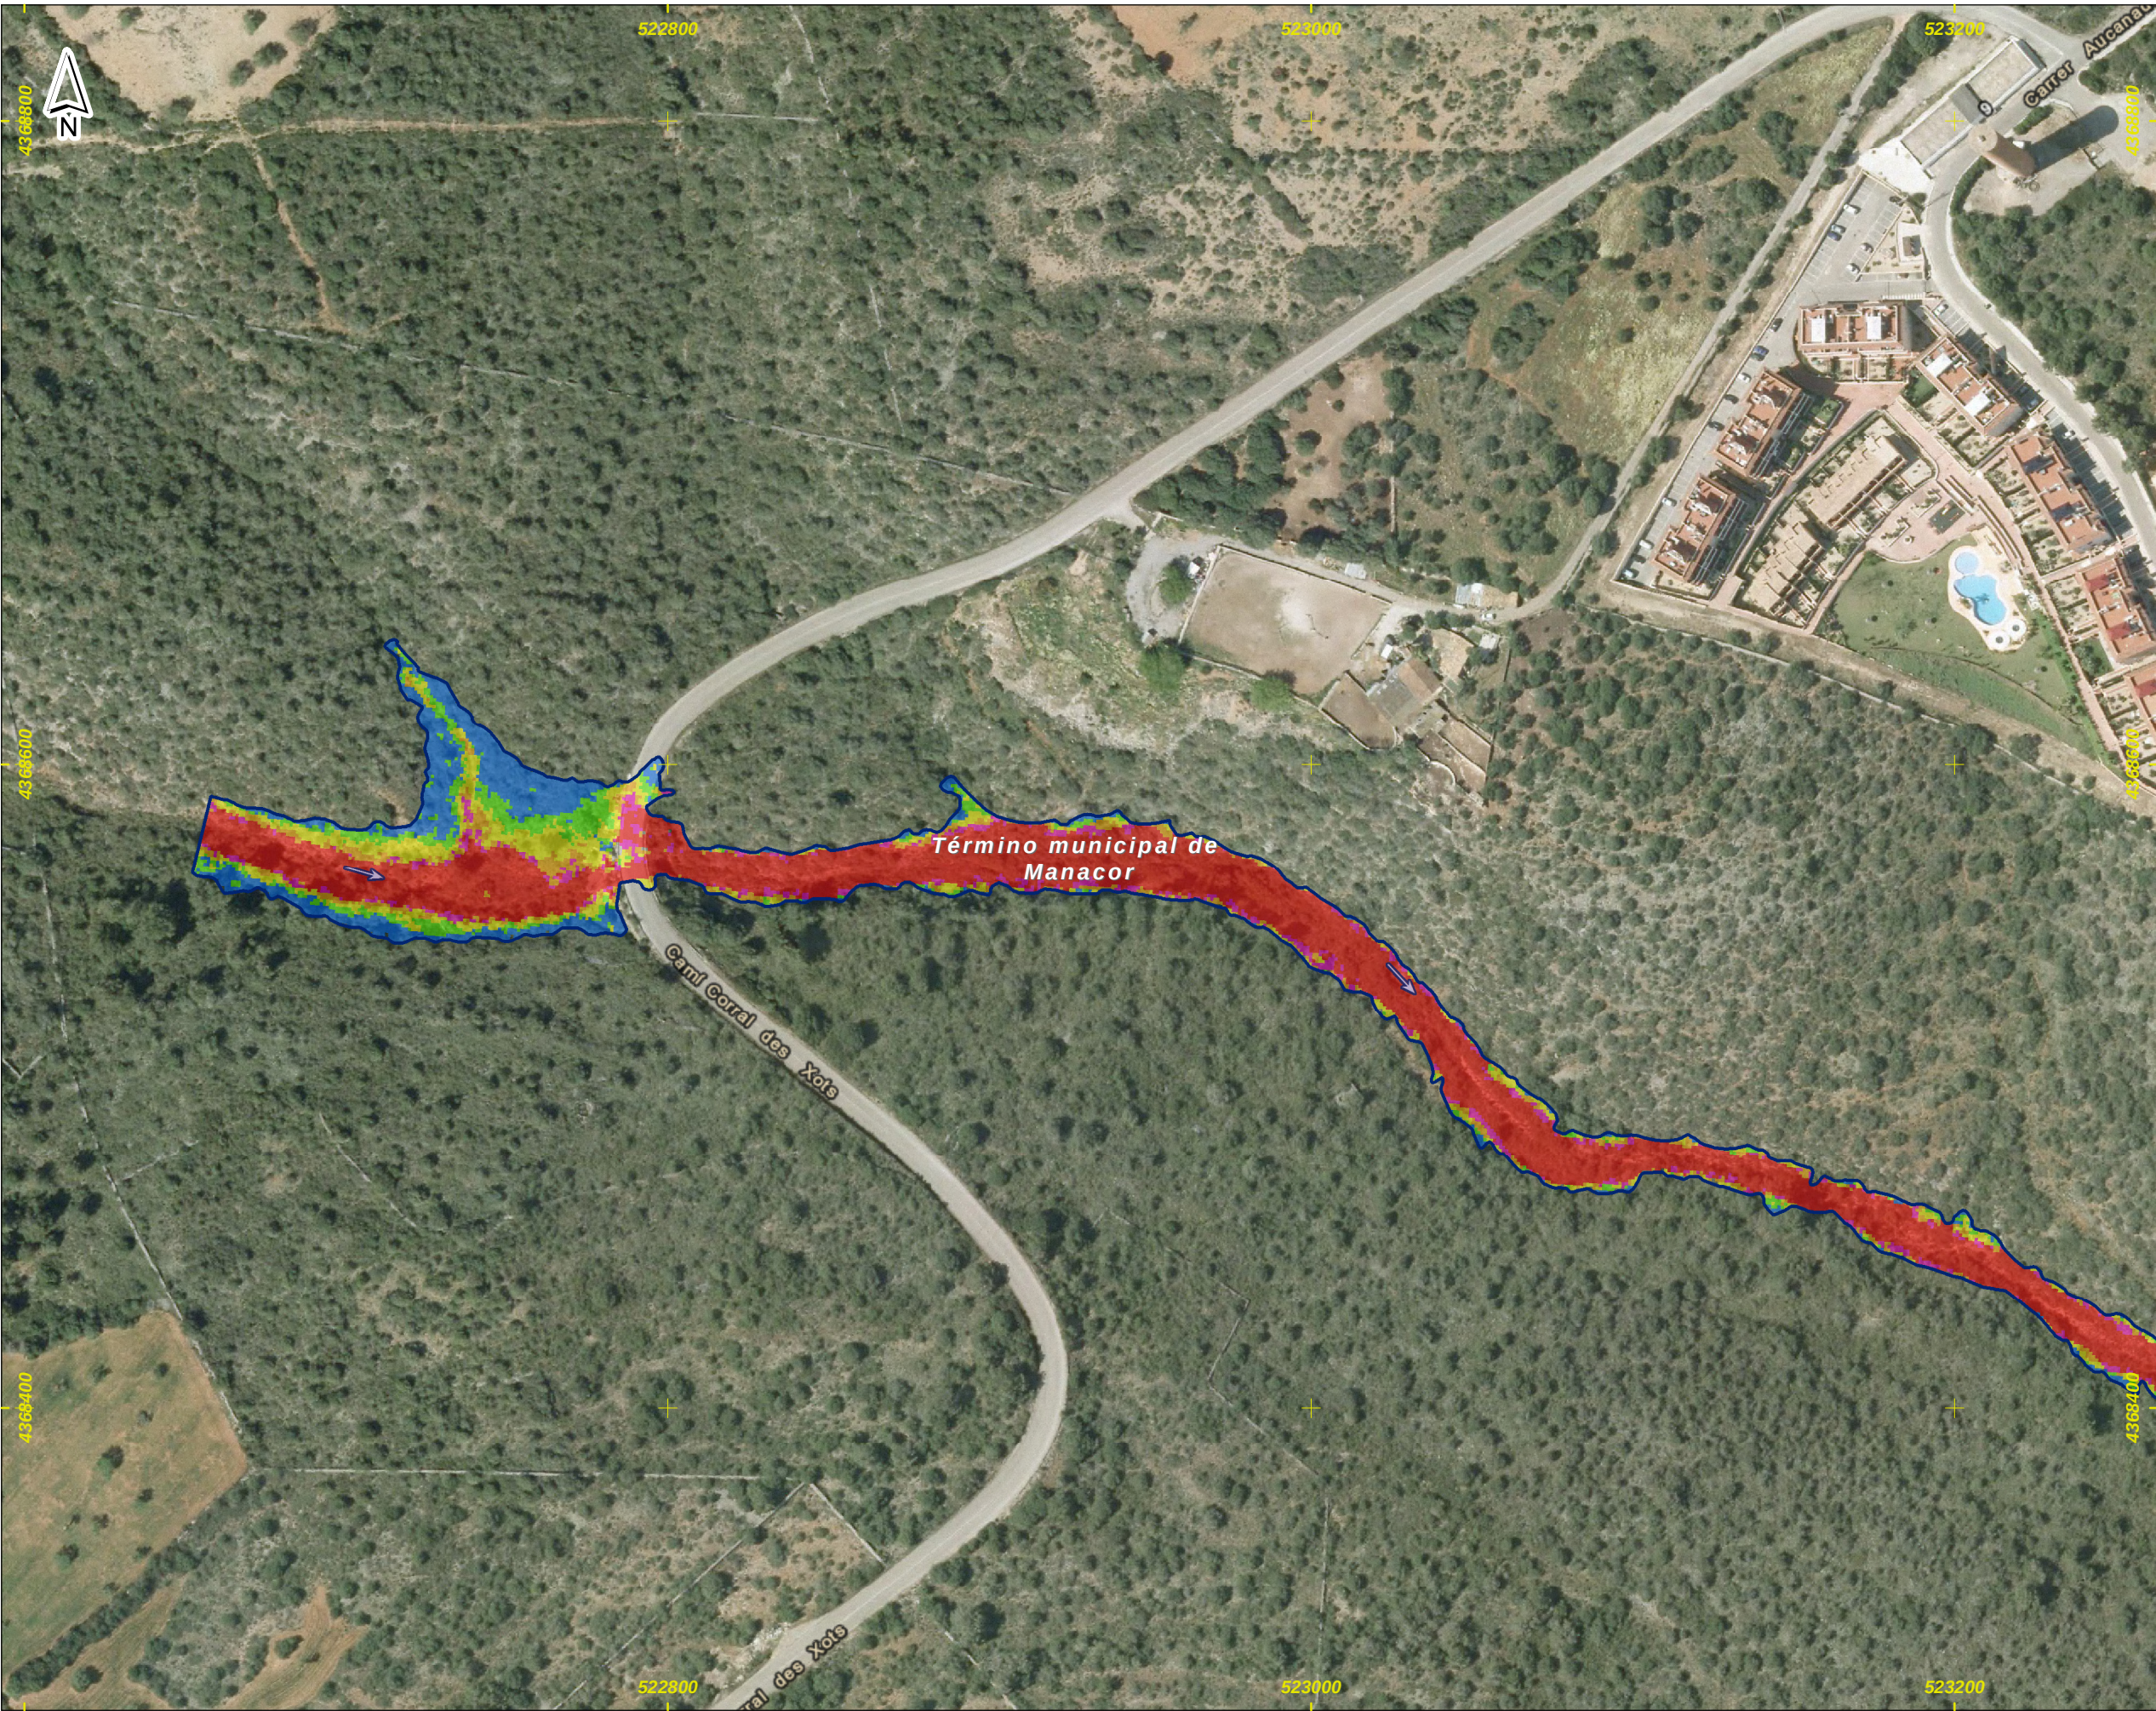

Notas:

(1) Coordenadas ETRS_1989_UTM_Zone_31N

Título del documento:

ESTUDIO HIDROLÓGICO HIDRÁULICO Y DELIMITACIÓN DE ZONAS INUNDABLES QUE AFECTAN A LOS NÚCLEOS URBANOS DEL TÉRMINO MUNICIPAL DE MANACOR

El ingeniero autor del documento:

Ruimán Zapata Sánchez ICCP Colegiado nº 22.975

Original en DIN-A3:

0 10 20 40 60 m

Escala: 1:2,000

Fecha: FEBRERO 2016

Empresa consultora:

getinsa-payma

Designación:




Representación de las velocidades asociadas a la avenida de 500 años de periodo de retorno

Zona de estudio: **Cala Domingos**

Nº Plano:

P_10

Hoja 4 de 7

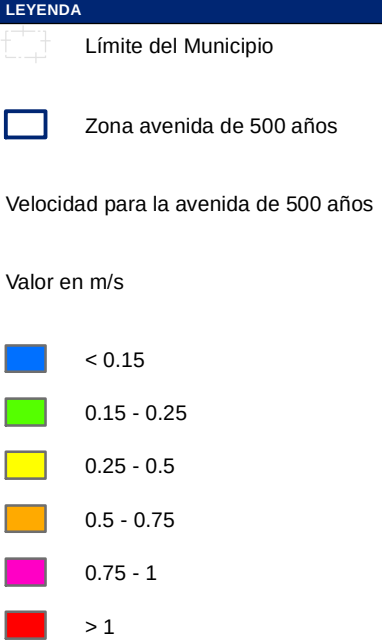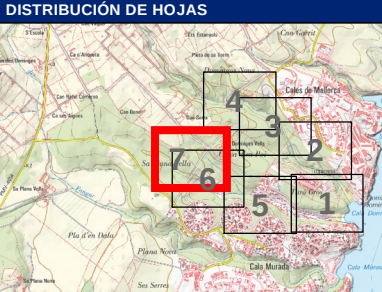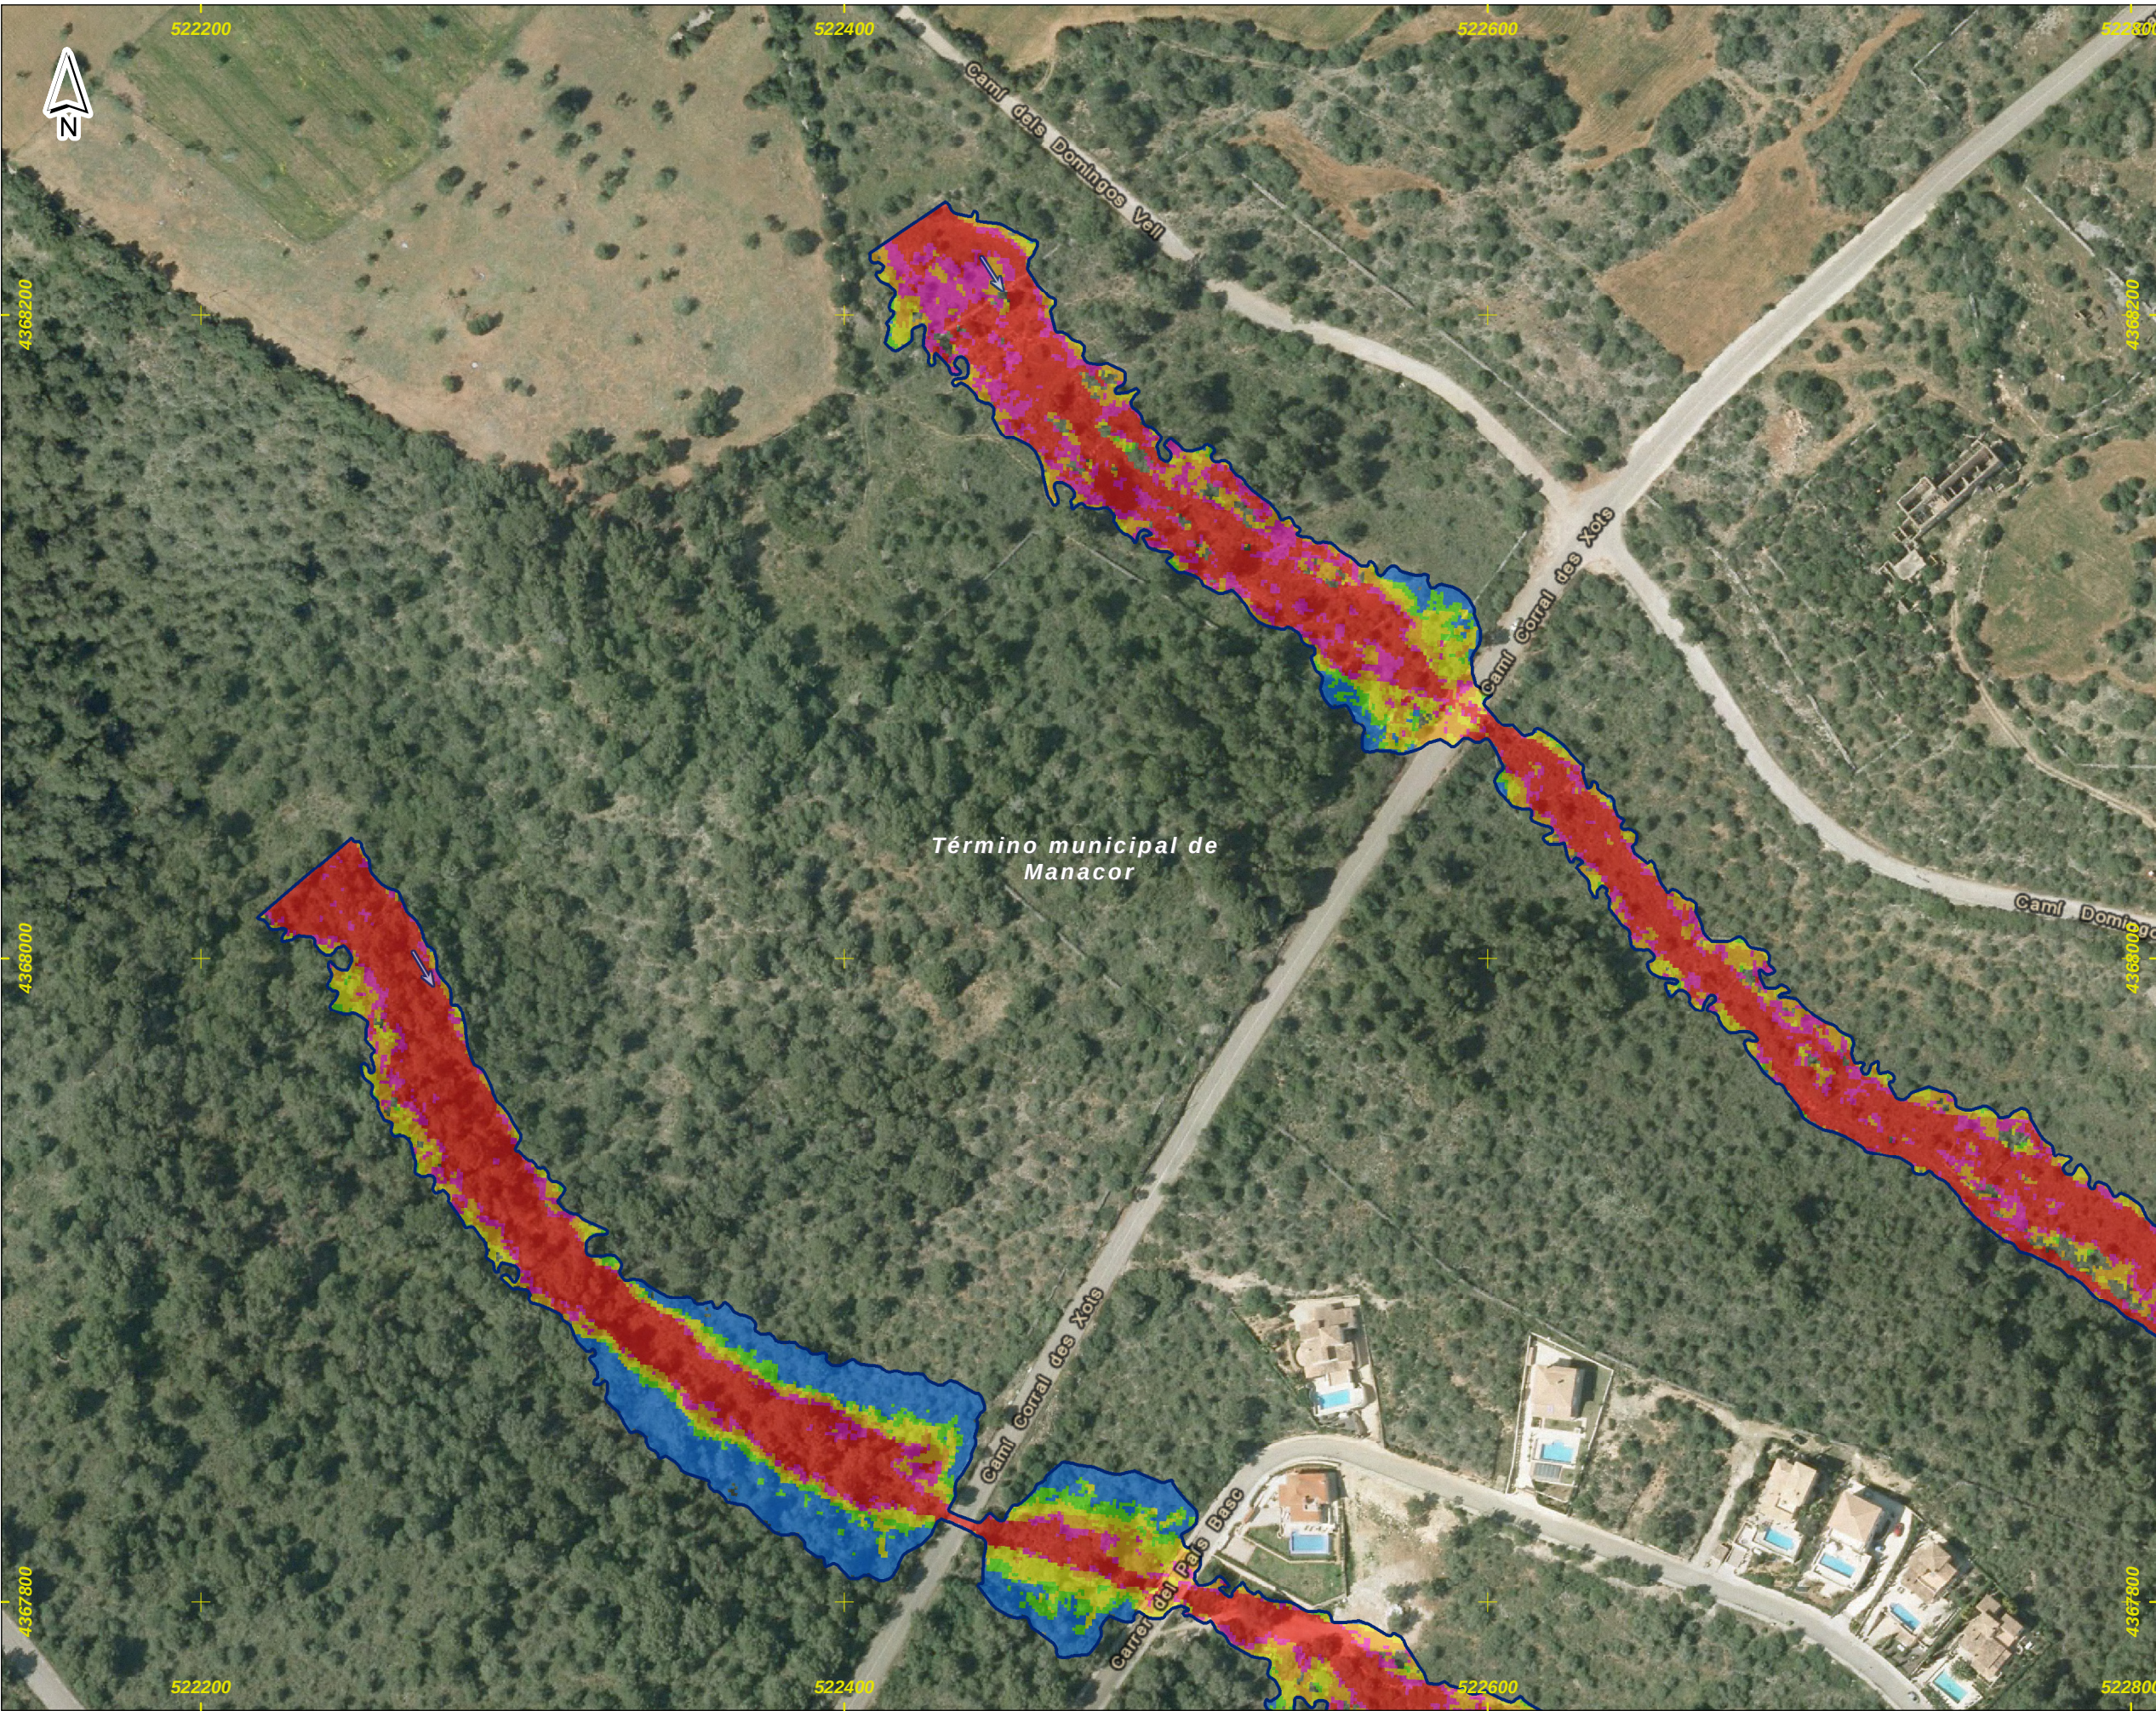

Notas:

(1) Coordenadas ETRS_1989_UTM_Zone_31N