



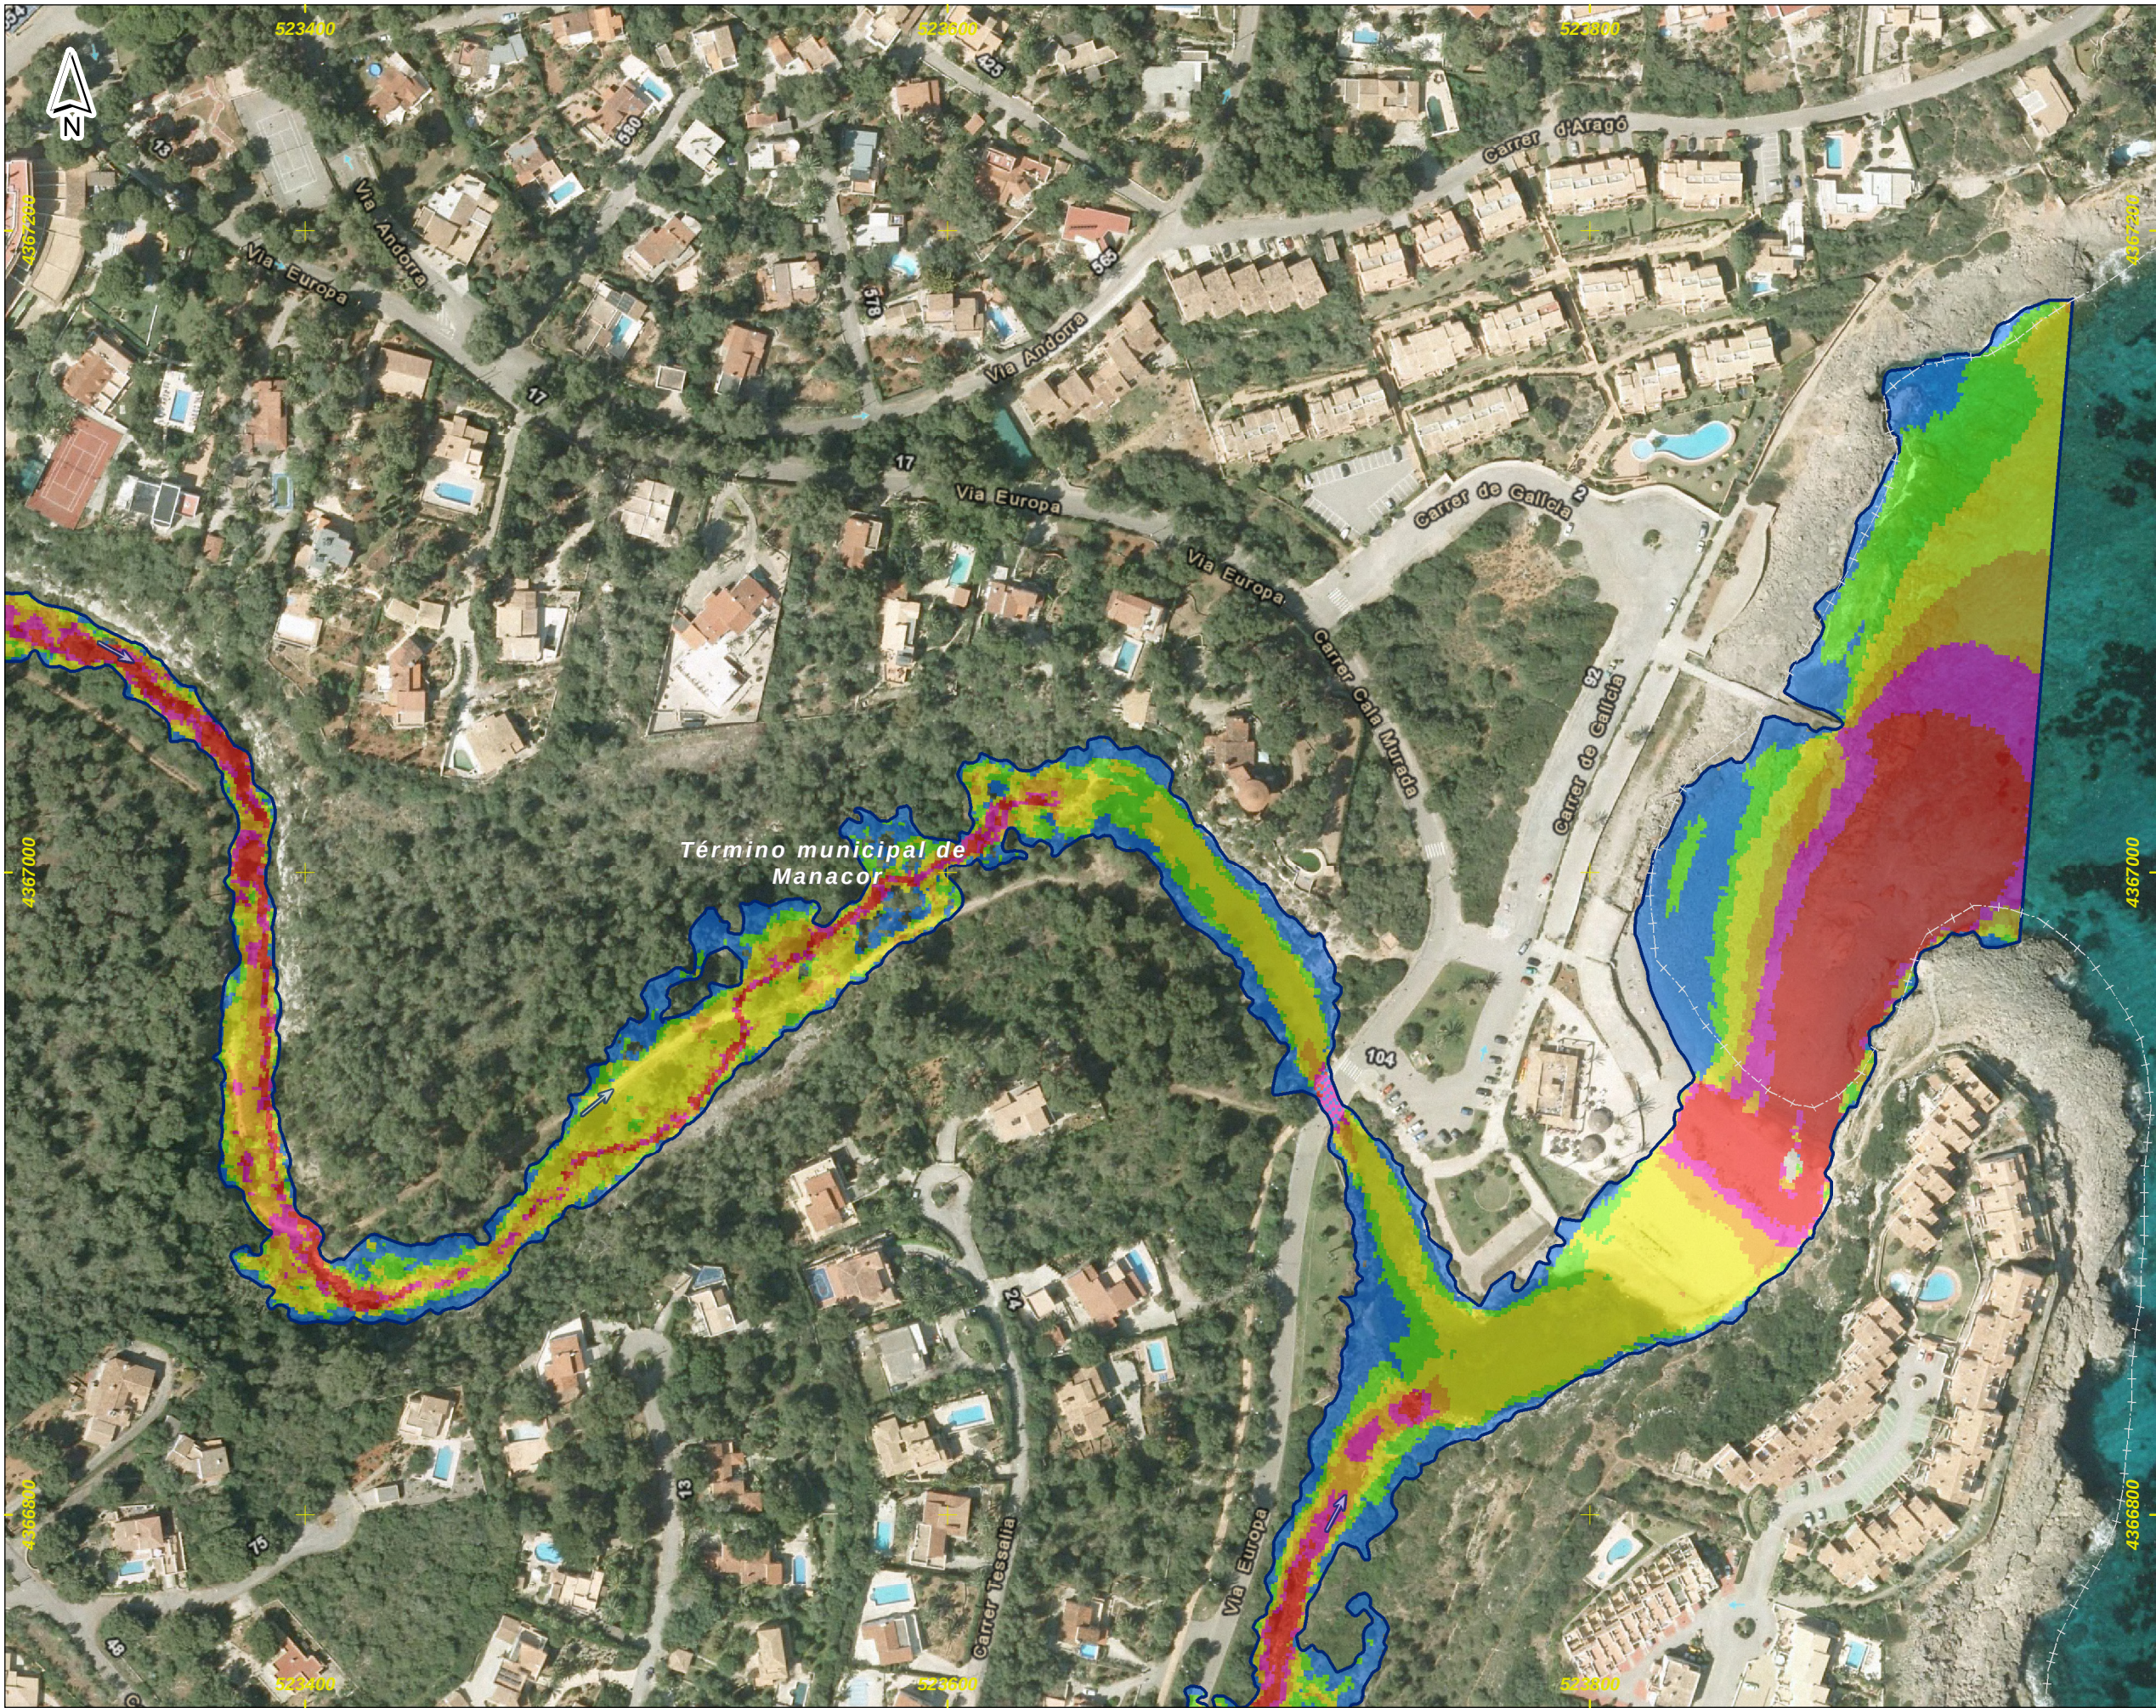


DEMARCACI3N HIDROGRÁFICA DE BALEARES

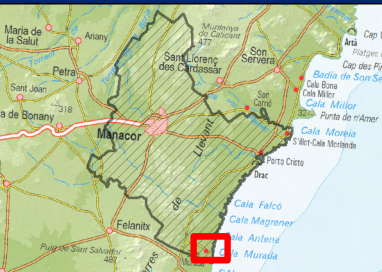

ZONA DE ESTUDIO: CALA MURADA



DISTRIBUCI3N DE HOJAS

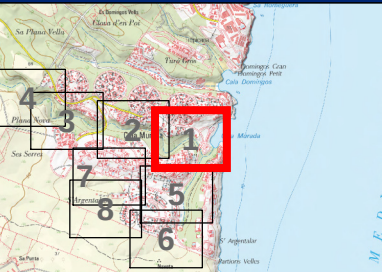

LEYENDA

Límite del Municipio

Zona avenida de 10 años

Velocidad para la avenida de 10 años

Valor en m/s

- < 0.15
- 0.15 - 0.25
- 0.25 - 0.5
- 0.5 - 0.75
- 0.75 - 1
- > 1

Notas:


(1) Coordenadas ETRS_1989_UTM_Zone_31N




DEMARCACI3N HIDROGRFICA DE BALEARES



ZONA DE ESTUDIO: CALA MURADA

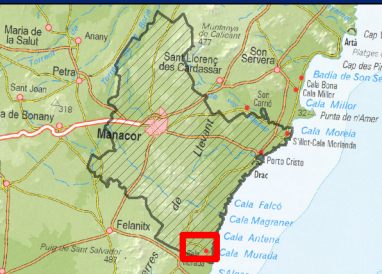

DISTRIBUCI3N DE HOJAS

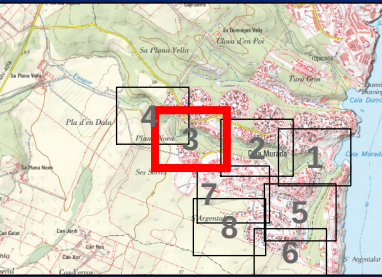


LEYENDA

L6mite del Municipio

Zona avenida de 10 a6os




Velocidad para la avenida de 10 a6os

Valor en m/s

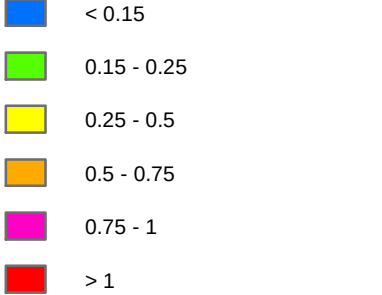


Notas:

(1) Coordenadas ETRS_1989_UTM_Zone_31N

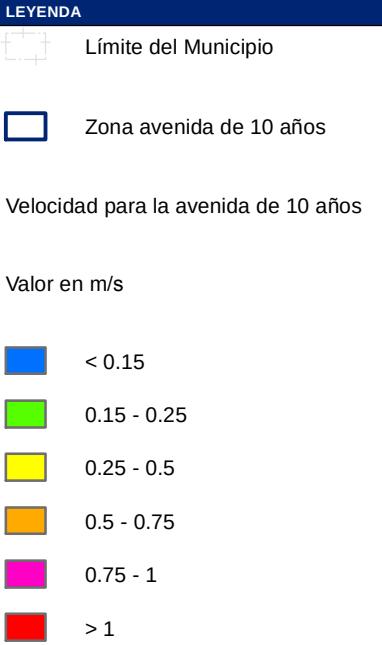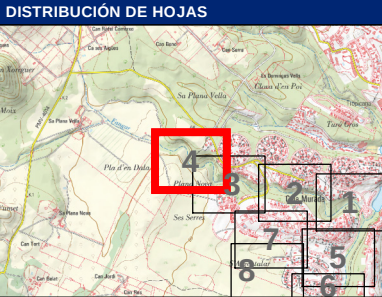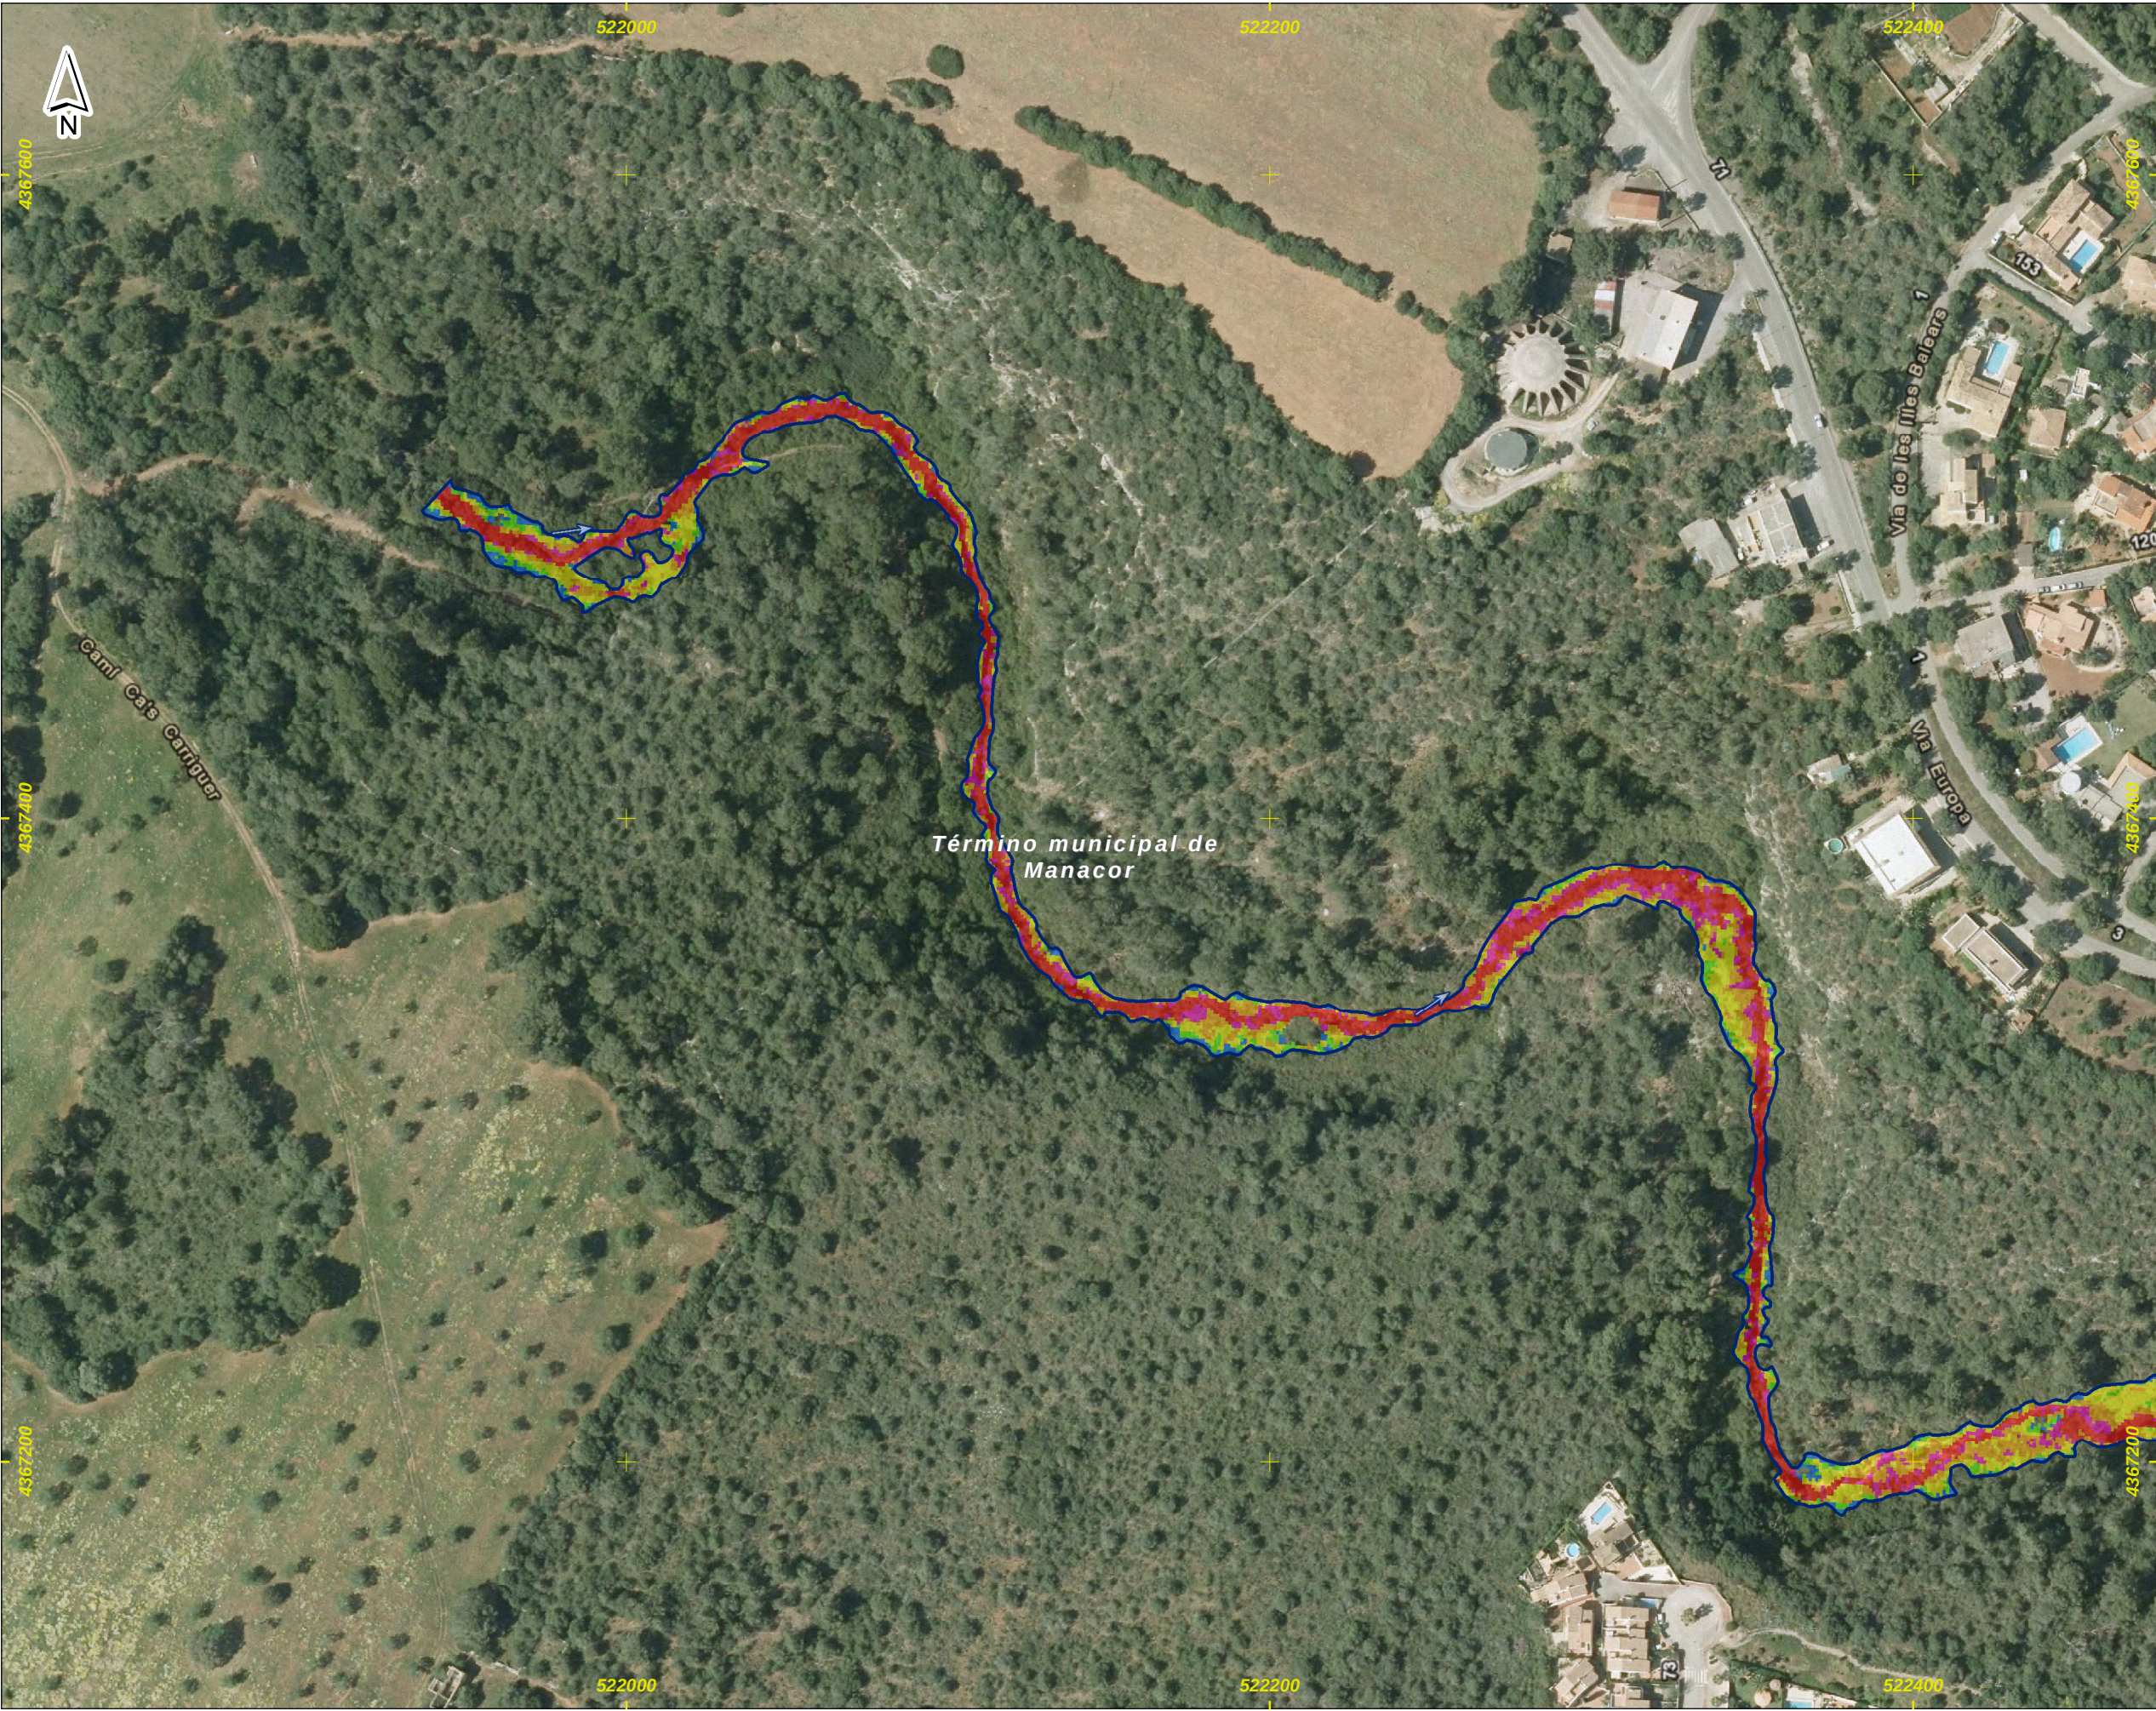

Notas:


(1) Coordenadas ETRS_1989_UTM_Zone_31N

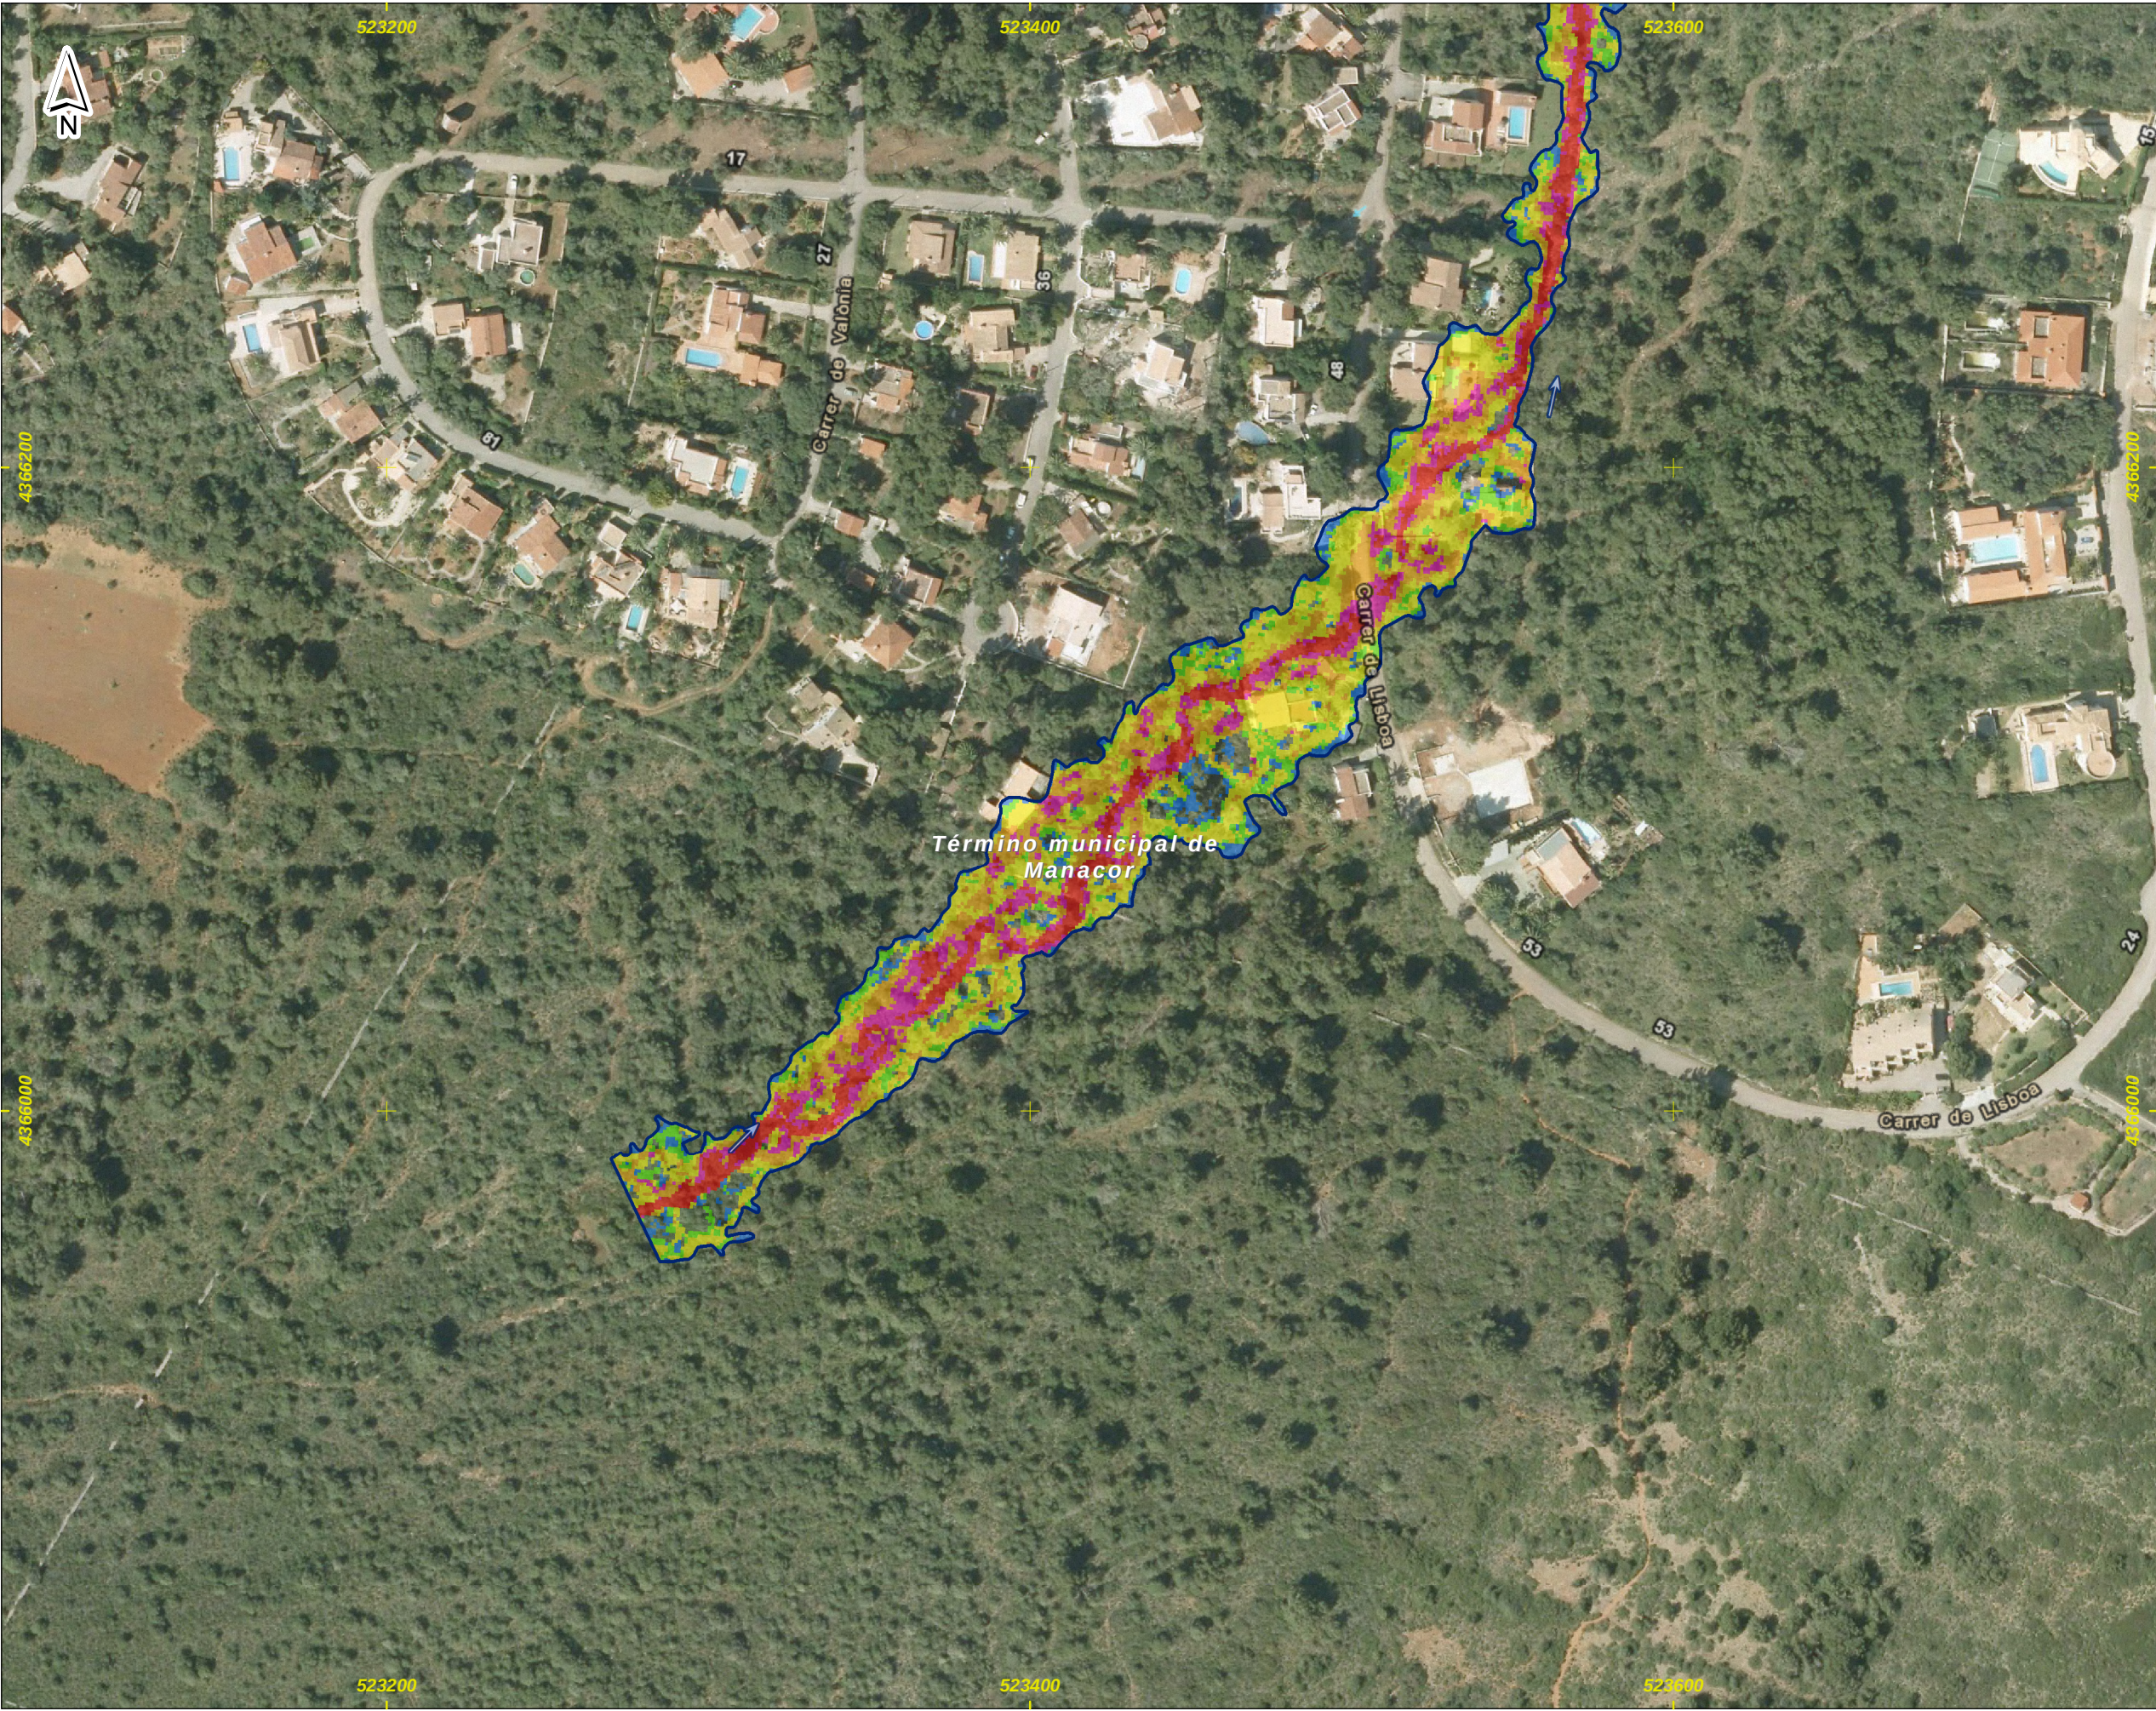


DEMARCACI3N HIDROGRÁFICA DE BALEARES



ZONA DE ESTUDIO: CALA MURADA

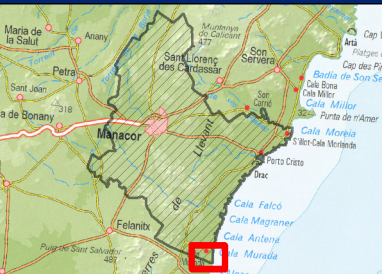



DISTRIBUCI3N DE HOJAS

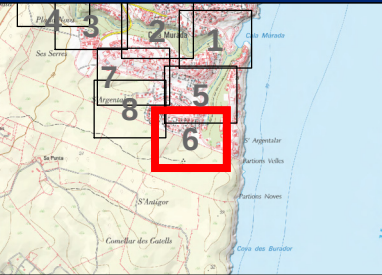


LEYENDA

- Límite del Municipio
- Zona avenida de 10 años
- Velocidad para la avenida de 10 años
- Valor en m/s
- < 0.15
 - 0.15 - 0.25
 - 0.25 - 0.5
 - 0.5 - 0.75
 - 0.75 - 1
 - > 1

Notas:
(1) Coordenadas ETRS_1989_UTM_Zone_31N

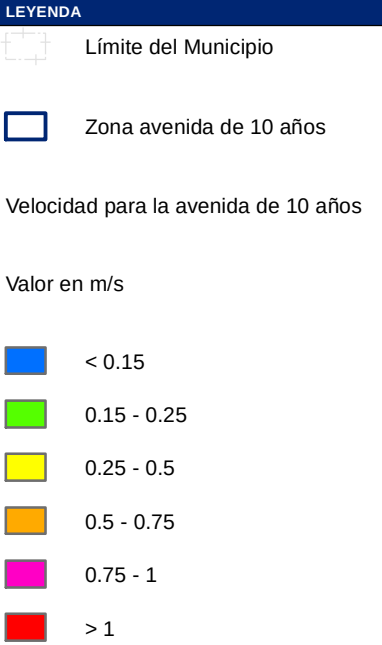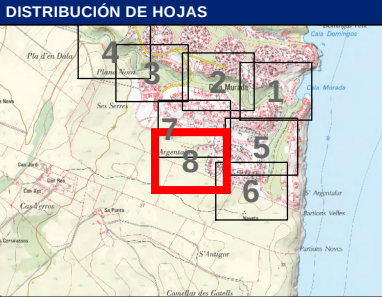


Notas:
(1) Coordenadas ETRS_1989_UTM_Zone_31N

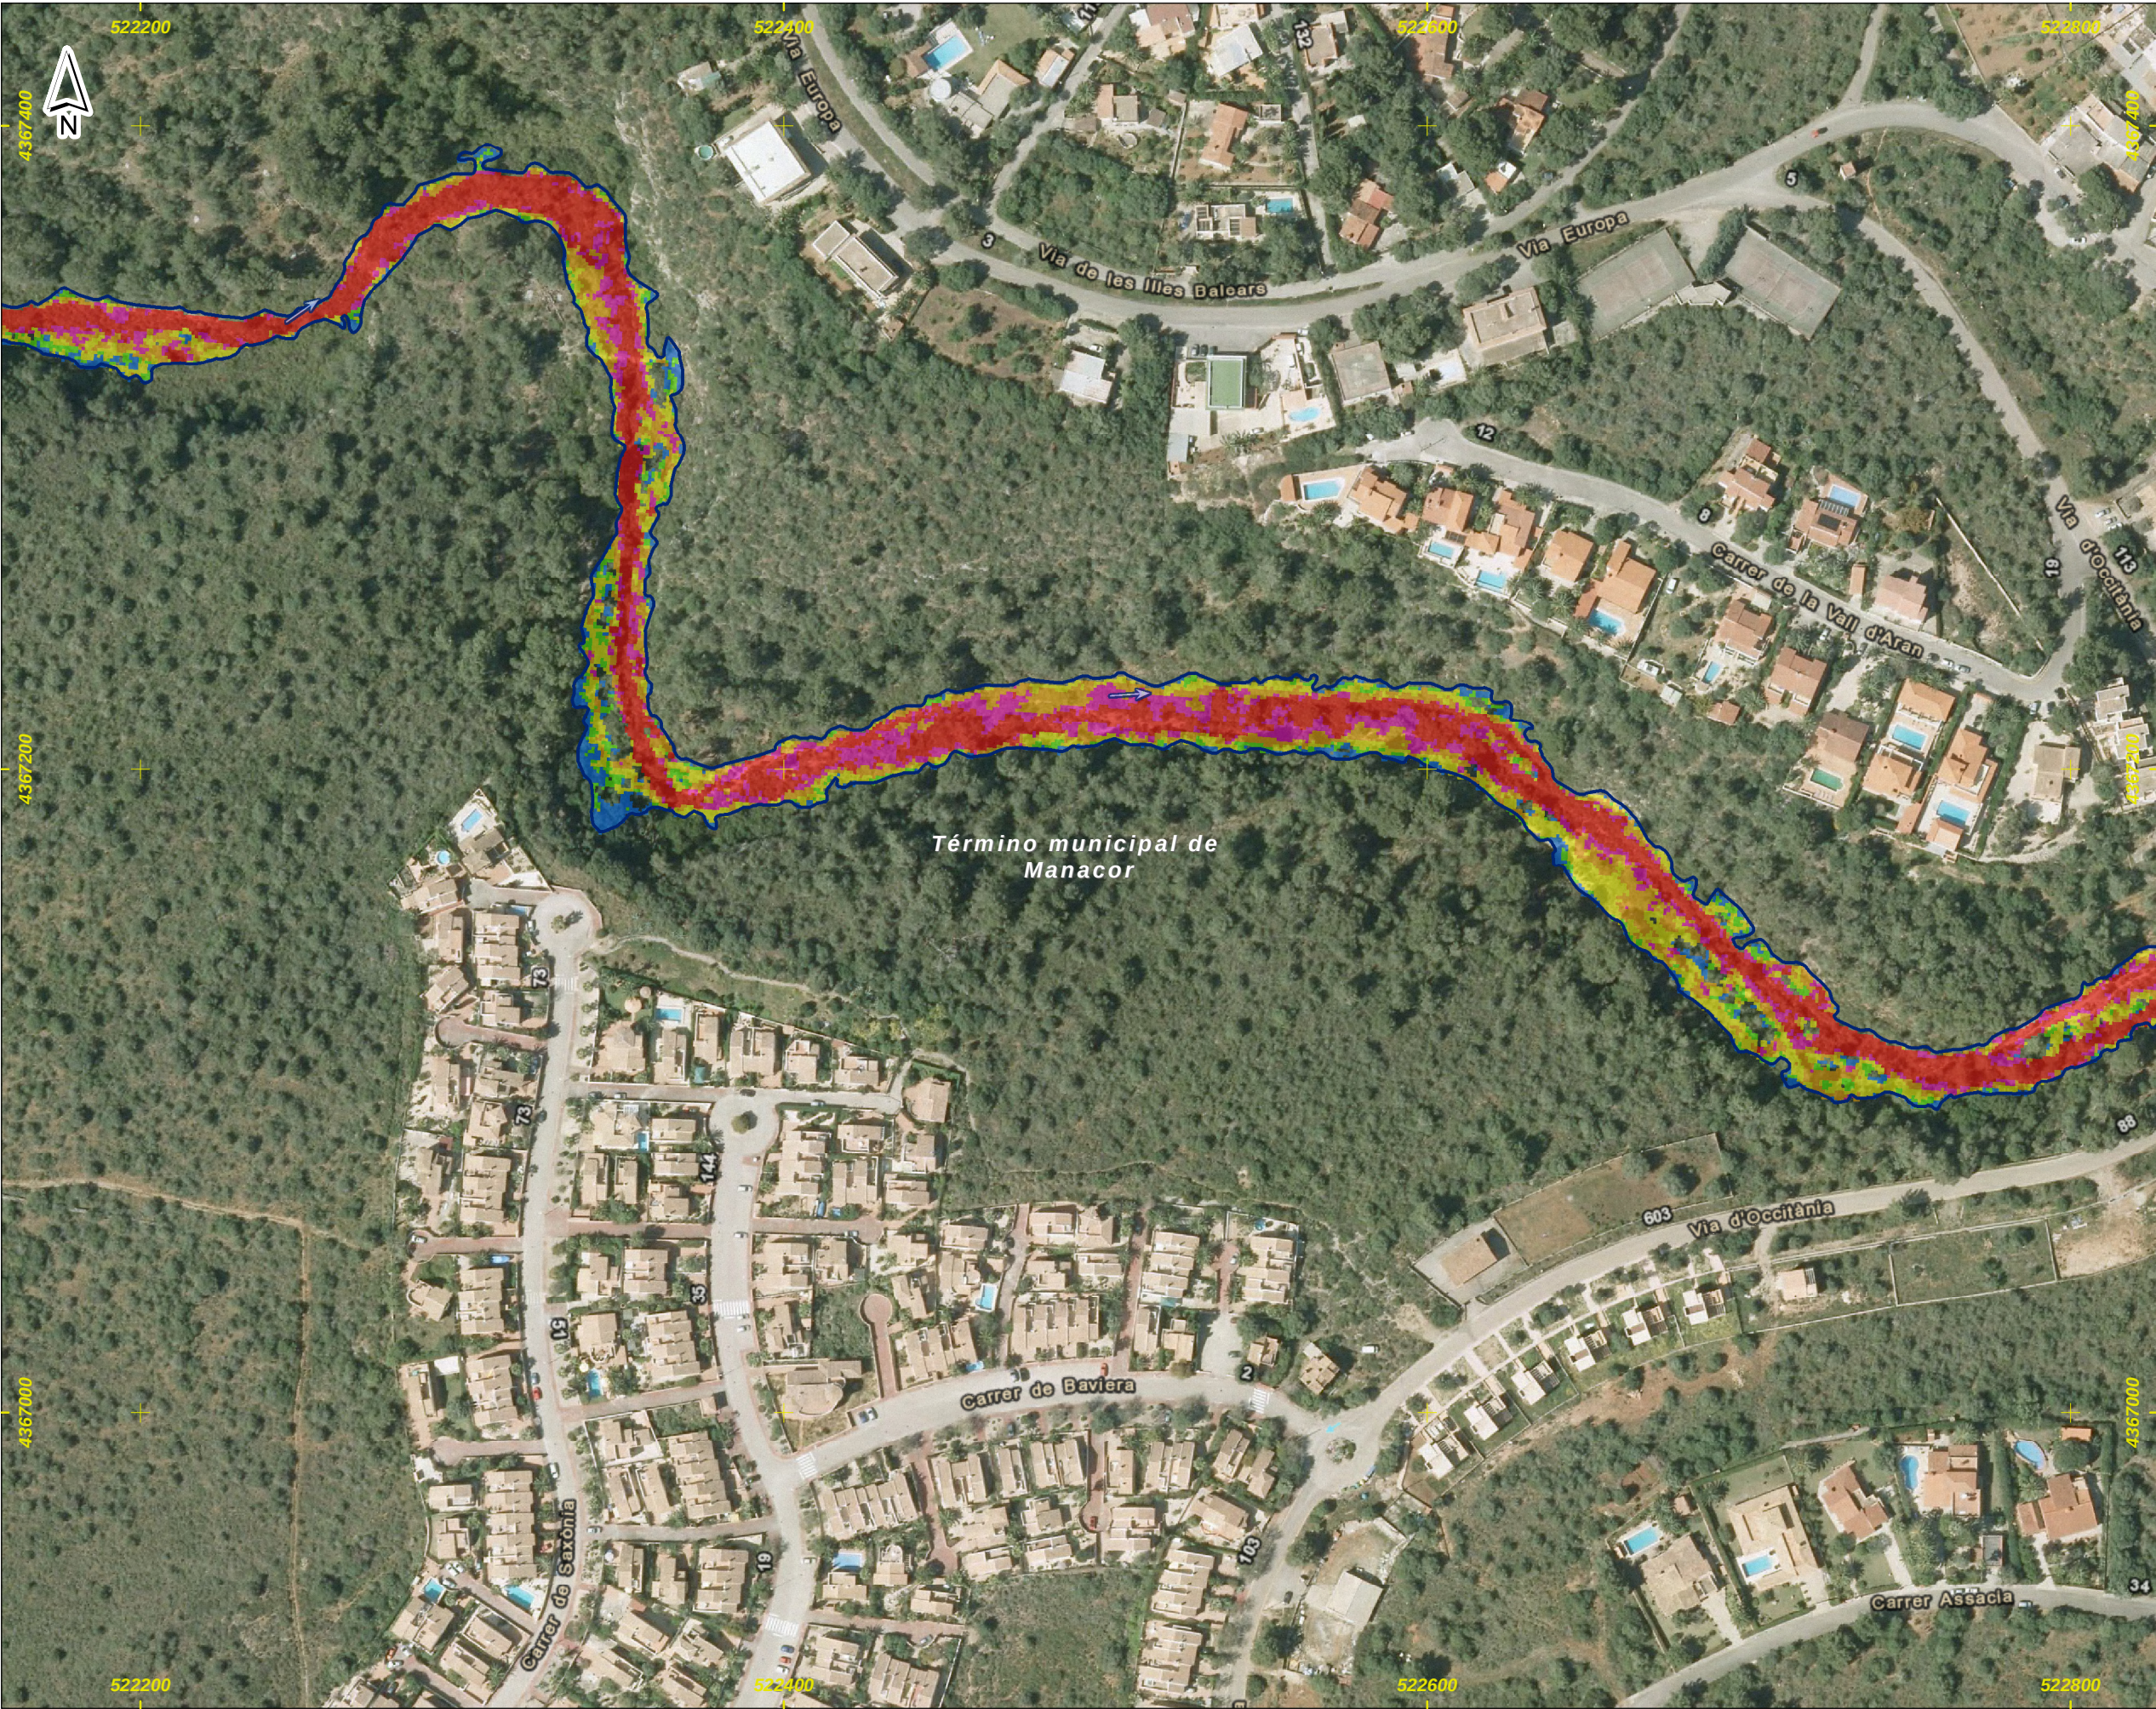


DEMARCACI3N HIDROGRÁFICA DE BALEARES



ZONA DE ESTUDIO: CALA MURADA

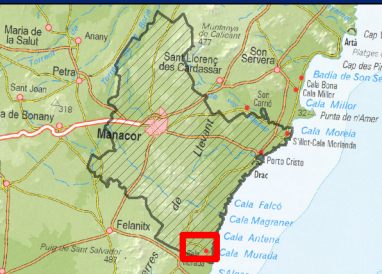

DISTRIBUCI3N DE HOJAS

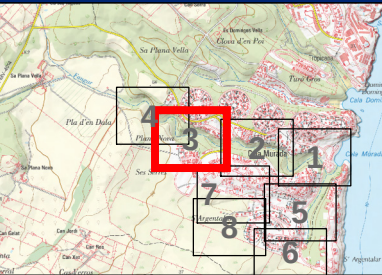


LEYENDA

Límite del Municipio

Zona avenida de 50 años




Velocidad para la avenida de 50 años

Valor en m/s

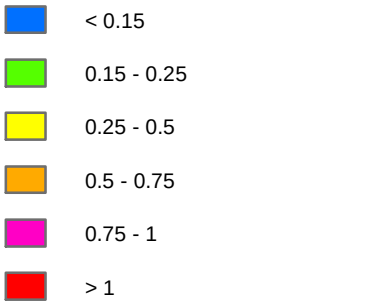


Notas:

(1) Coordenadas ETRS_1989_UTM_Zone_31N

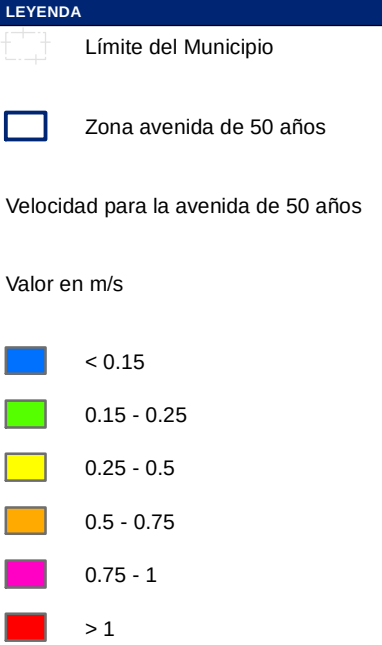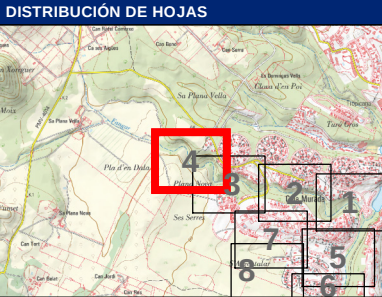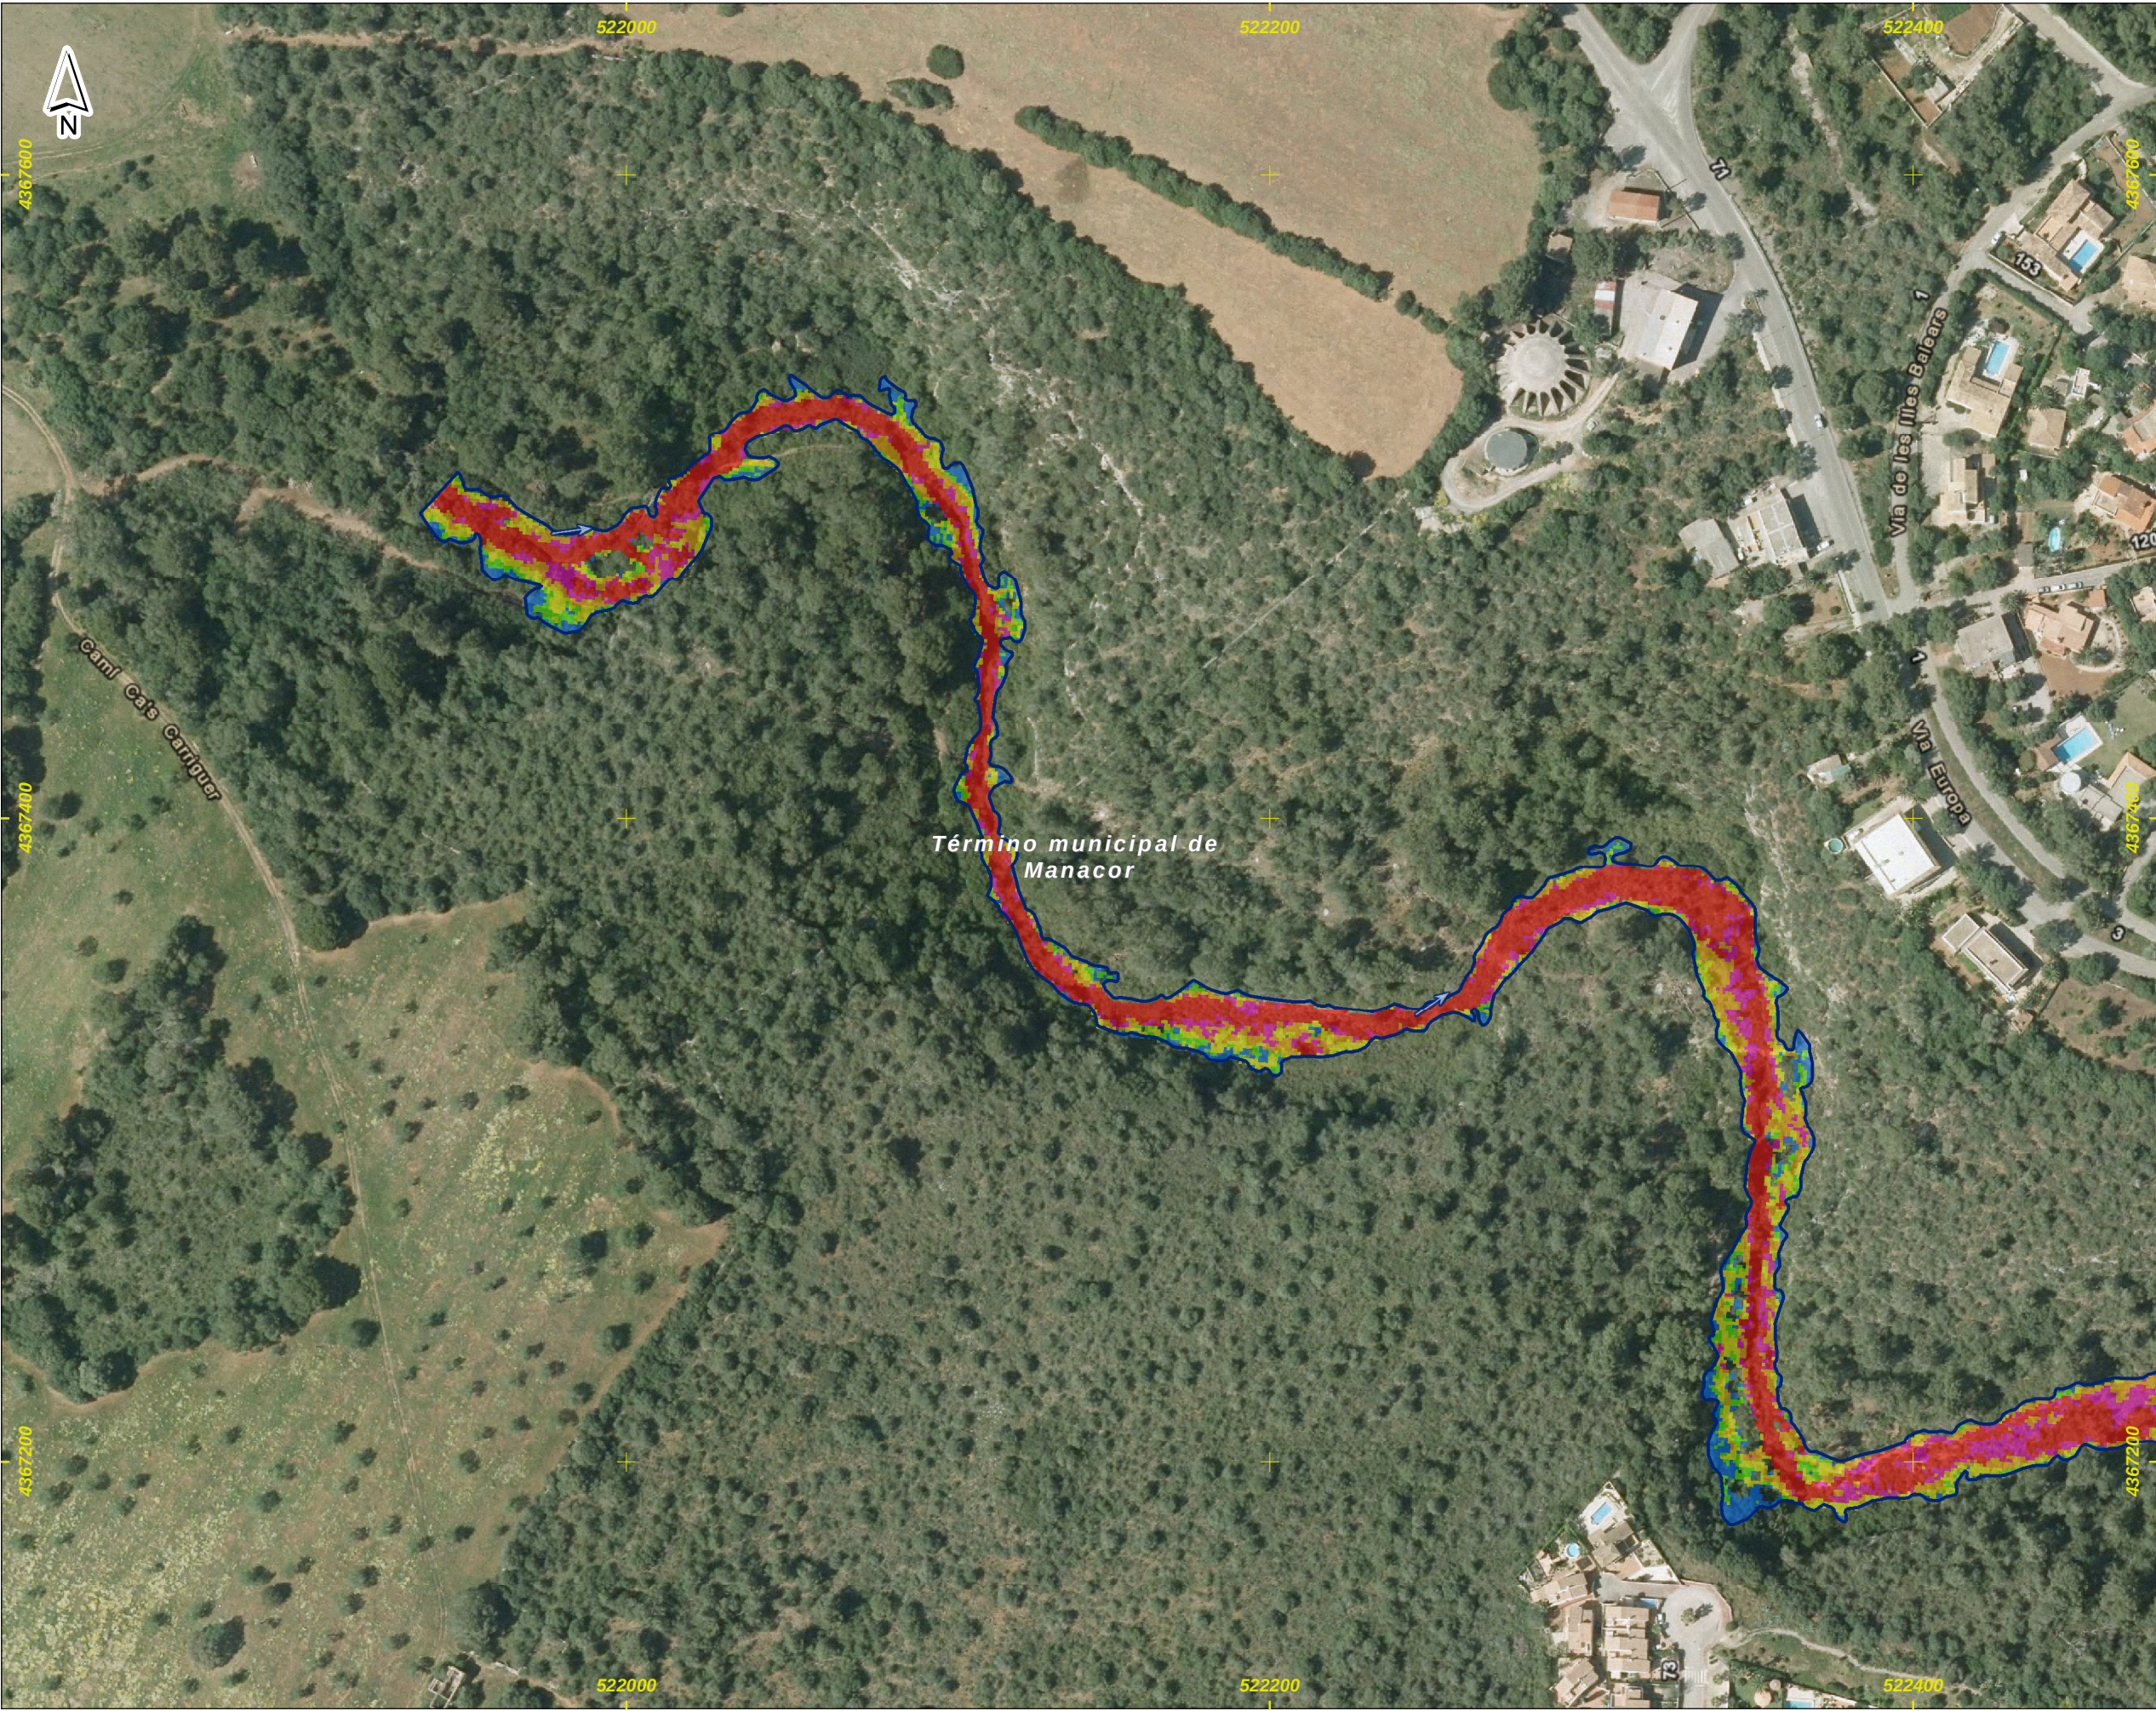


Notas:
(1) Coordenadas ETRS_1989_UTM_Zone_31N

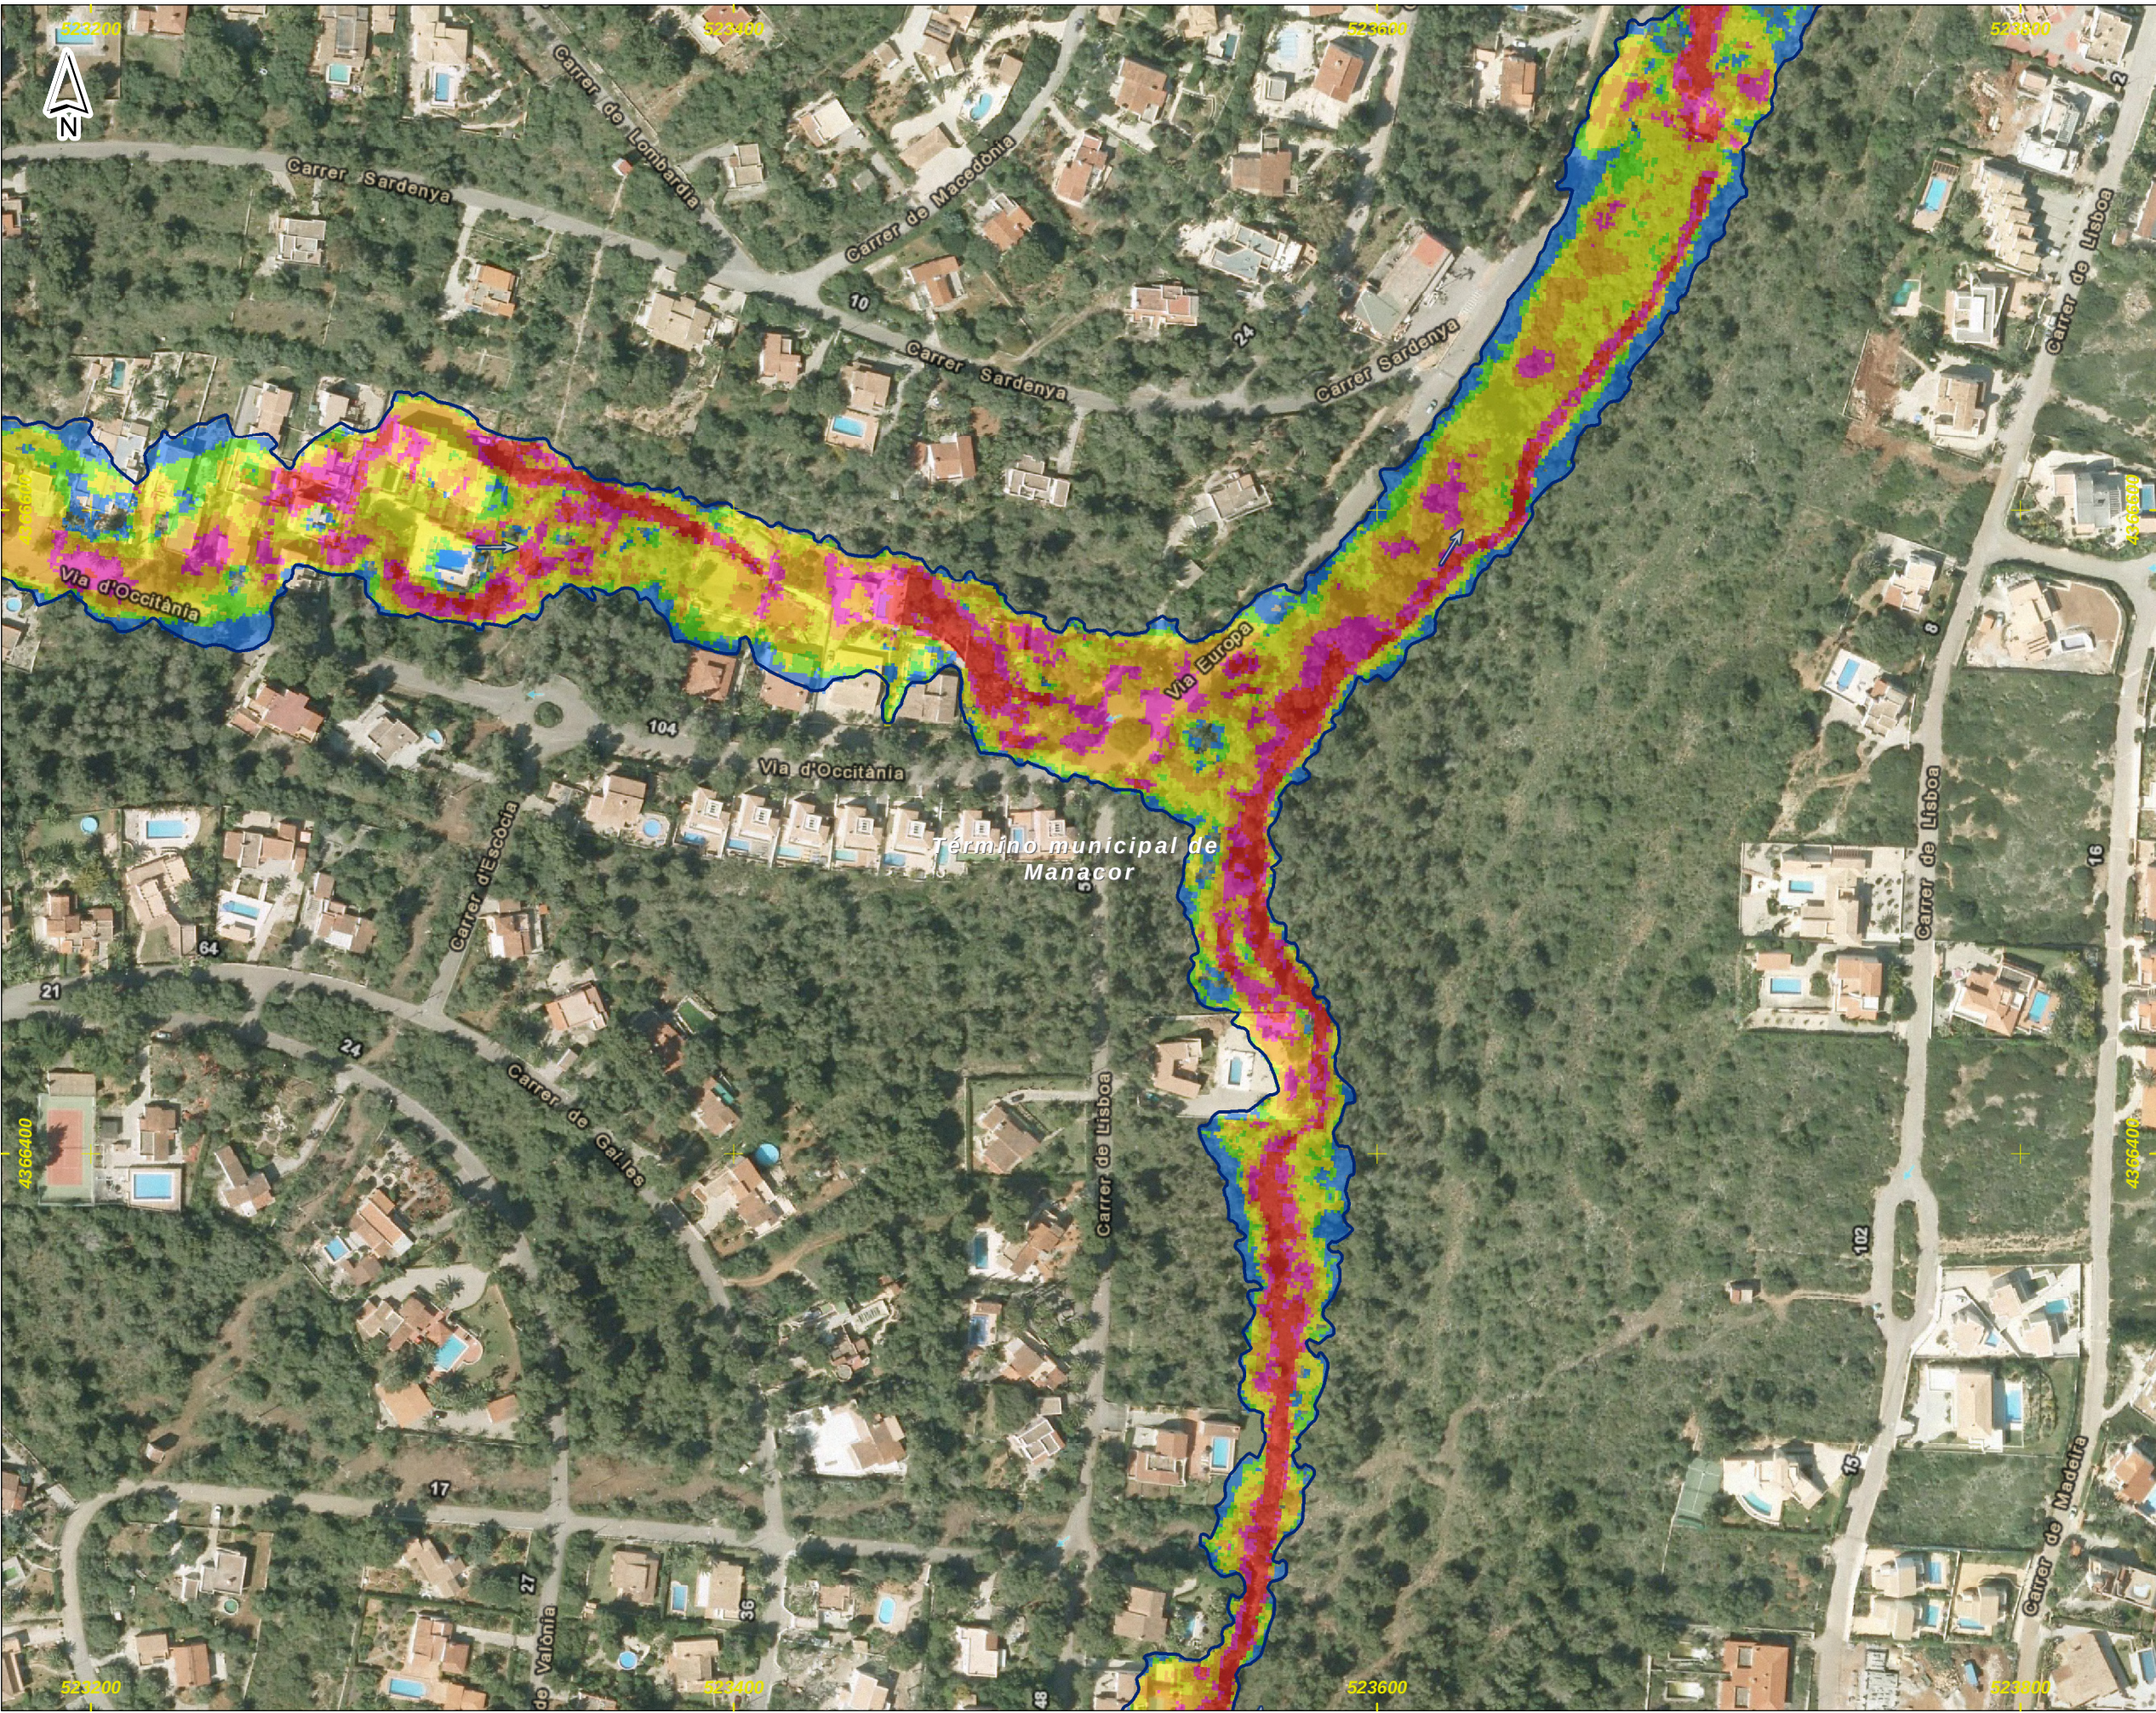


DEMARCACI3N HIDROGRÁFICA DE BALEARES



ZONA DE ESTUDIO: CALA MURADA

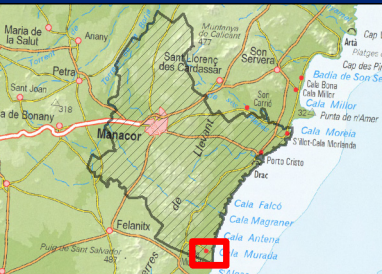

DISTRIBUCI3N DE HOJAS

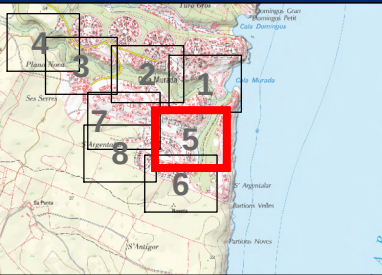


LEYENDA

Límite del Municipio

Zona avenida de 50 años



Velocidad para la avenida de 50 años

Valor en m/s

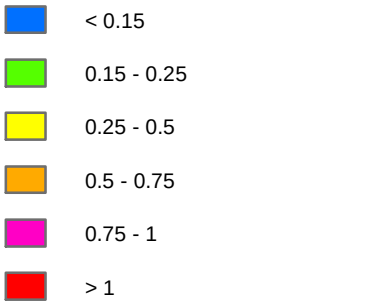

Notas:

(1) Coordenadas ETRS_1989_UTM_Zone_31N

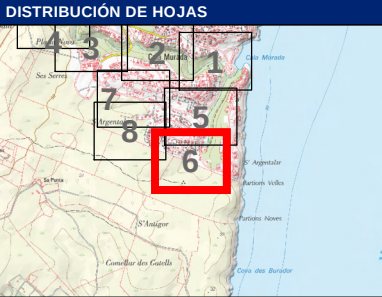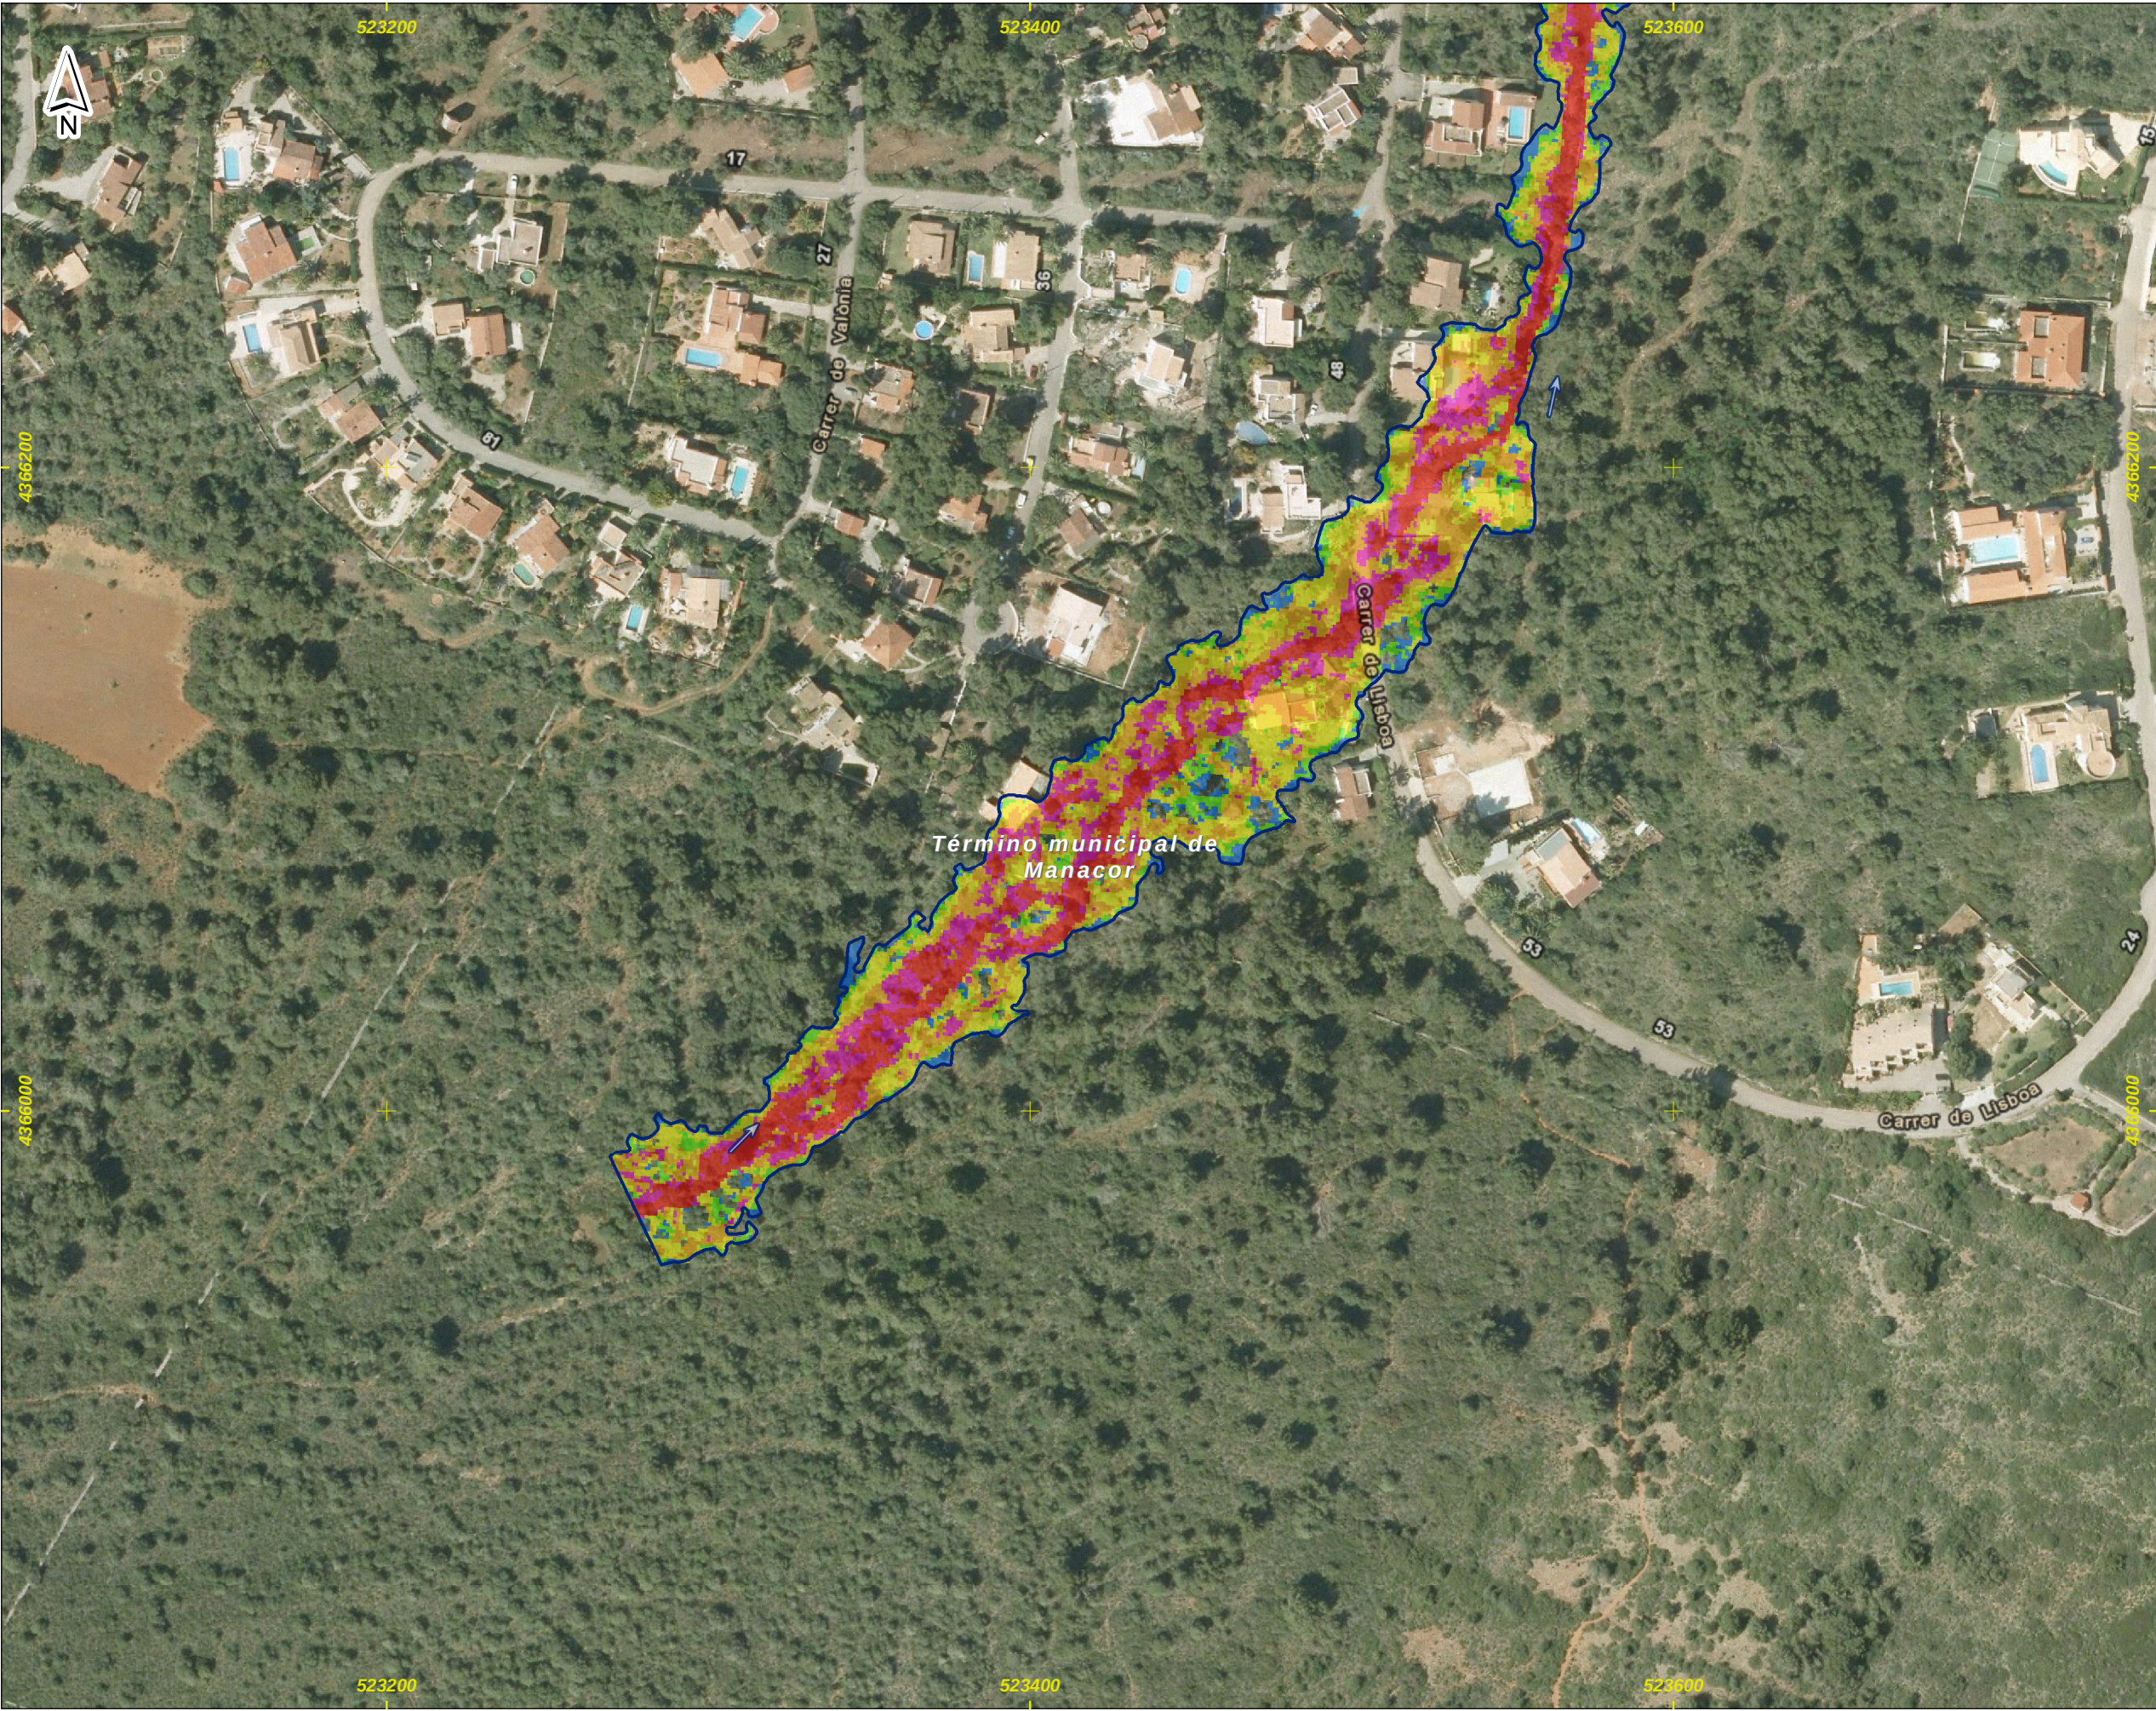

LEYENDA

□ Límite del Municipio

□ Zona avenida de 50 años


Velocidad para la avenida de 50 años

Valor en m/s

□	< 0.15
□	0.15 - 0.25
□	0.25 - 0.5
□	0.5 - 0.75
□	0.75 - 1
□	> 1

Notas:

(1) Coordenadas ETRS_1989_UTM_Zone_31N

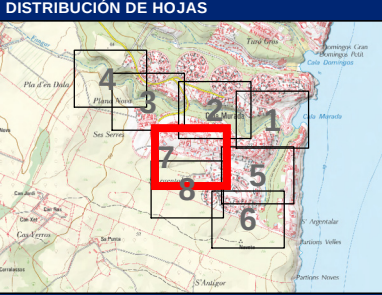

LEYENDA

□ Límite del Municipio

□ Zona avenida de 50 años

Velocidad para la avenida de 50 años

Valor en m/s

- < 0.15
- 0.15 - 0.25
- 0.25 - 0.5
- 0.5 - 0.75
- 0.75 - 1
- > 1

Notas:
(1) Coordenadas ETRS_1989_UTM_Zone_31N




DEMARCACI3N HIDROGRFICA DE BALEARES



ZONA DE ESTUDIO: CALA MURADA






DISTRIBUCI3N DE HOJAS

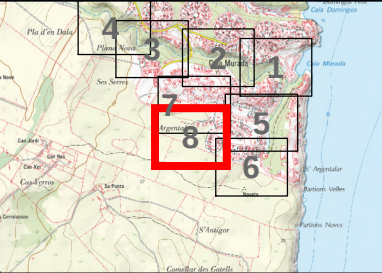

LEYENDA

- L3mite del Municipio
- Zona avenida de 50 a3os
- Velocidad para la avenida de 50 a3os
- Valor en m/s
- < 0.15
 - 0.15 - 0.25
 - 0.25 - 0.5
 - 0.5 - 0.75
 - 0.75 - 1
 - > 1

Notas:
(1) Coordenadas ETRS_1989_UTM_Zone_31N

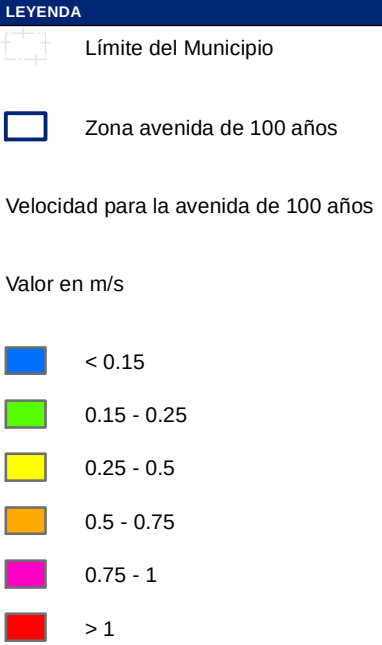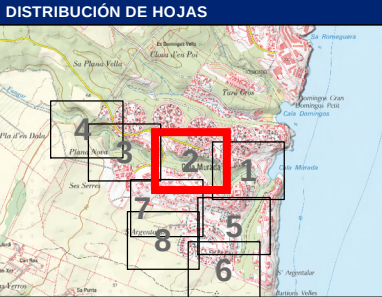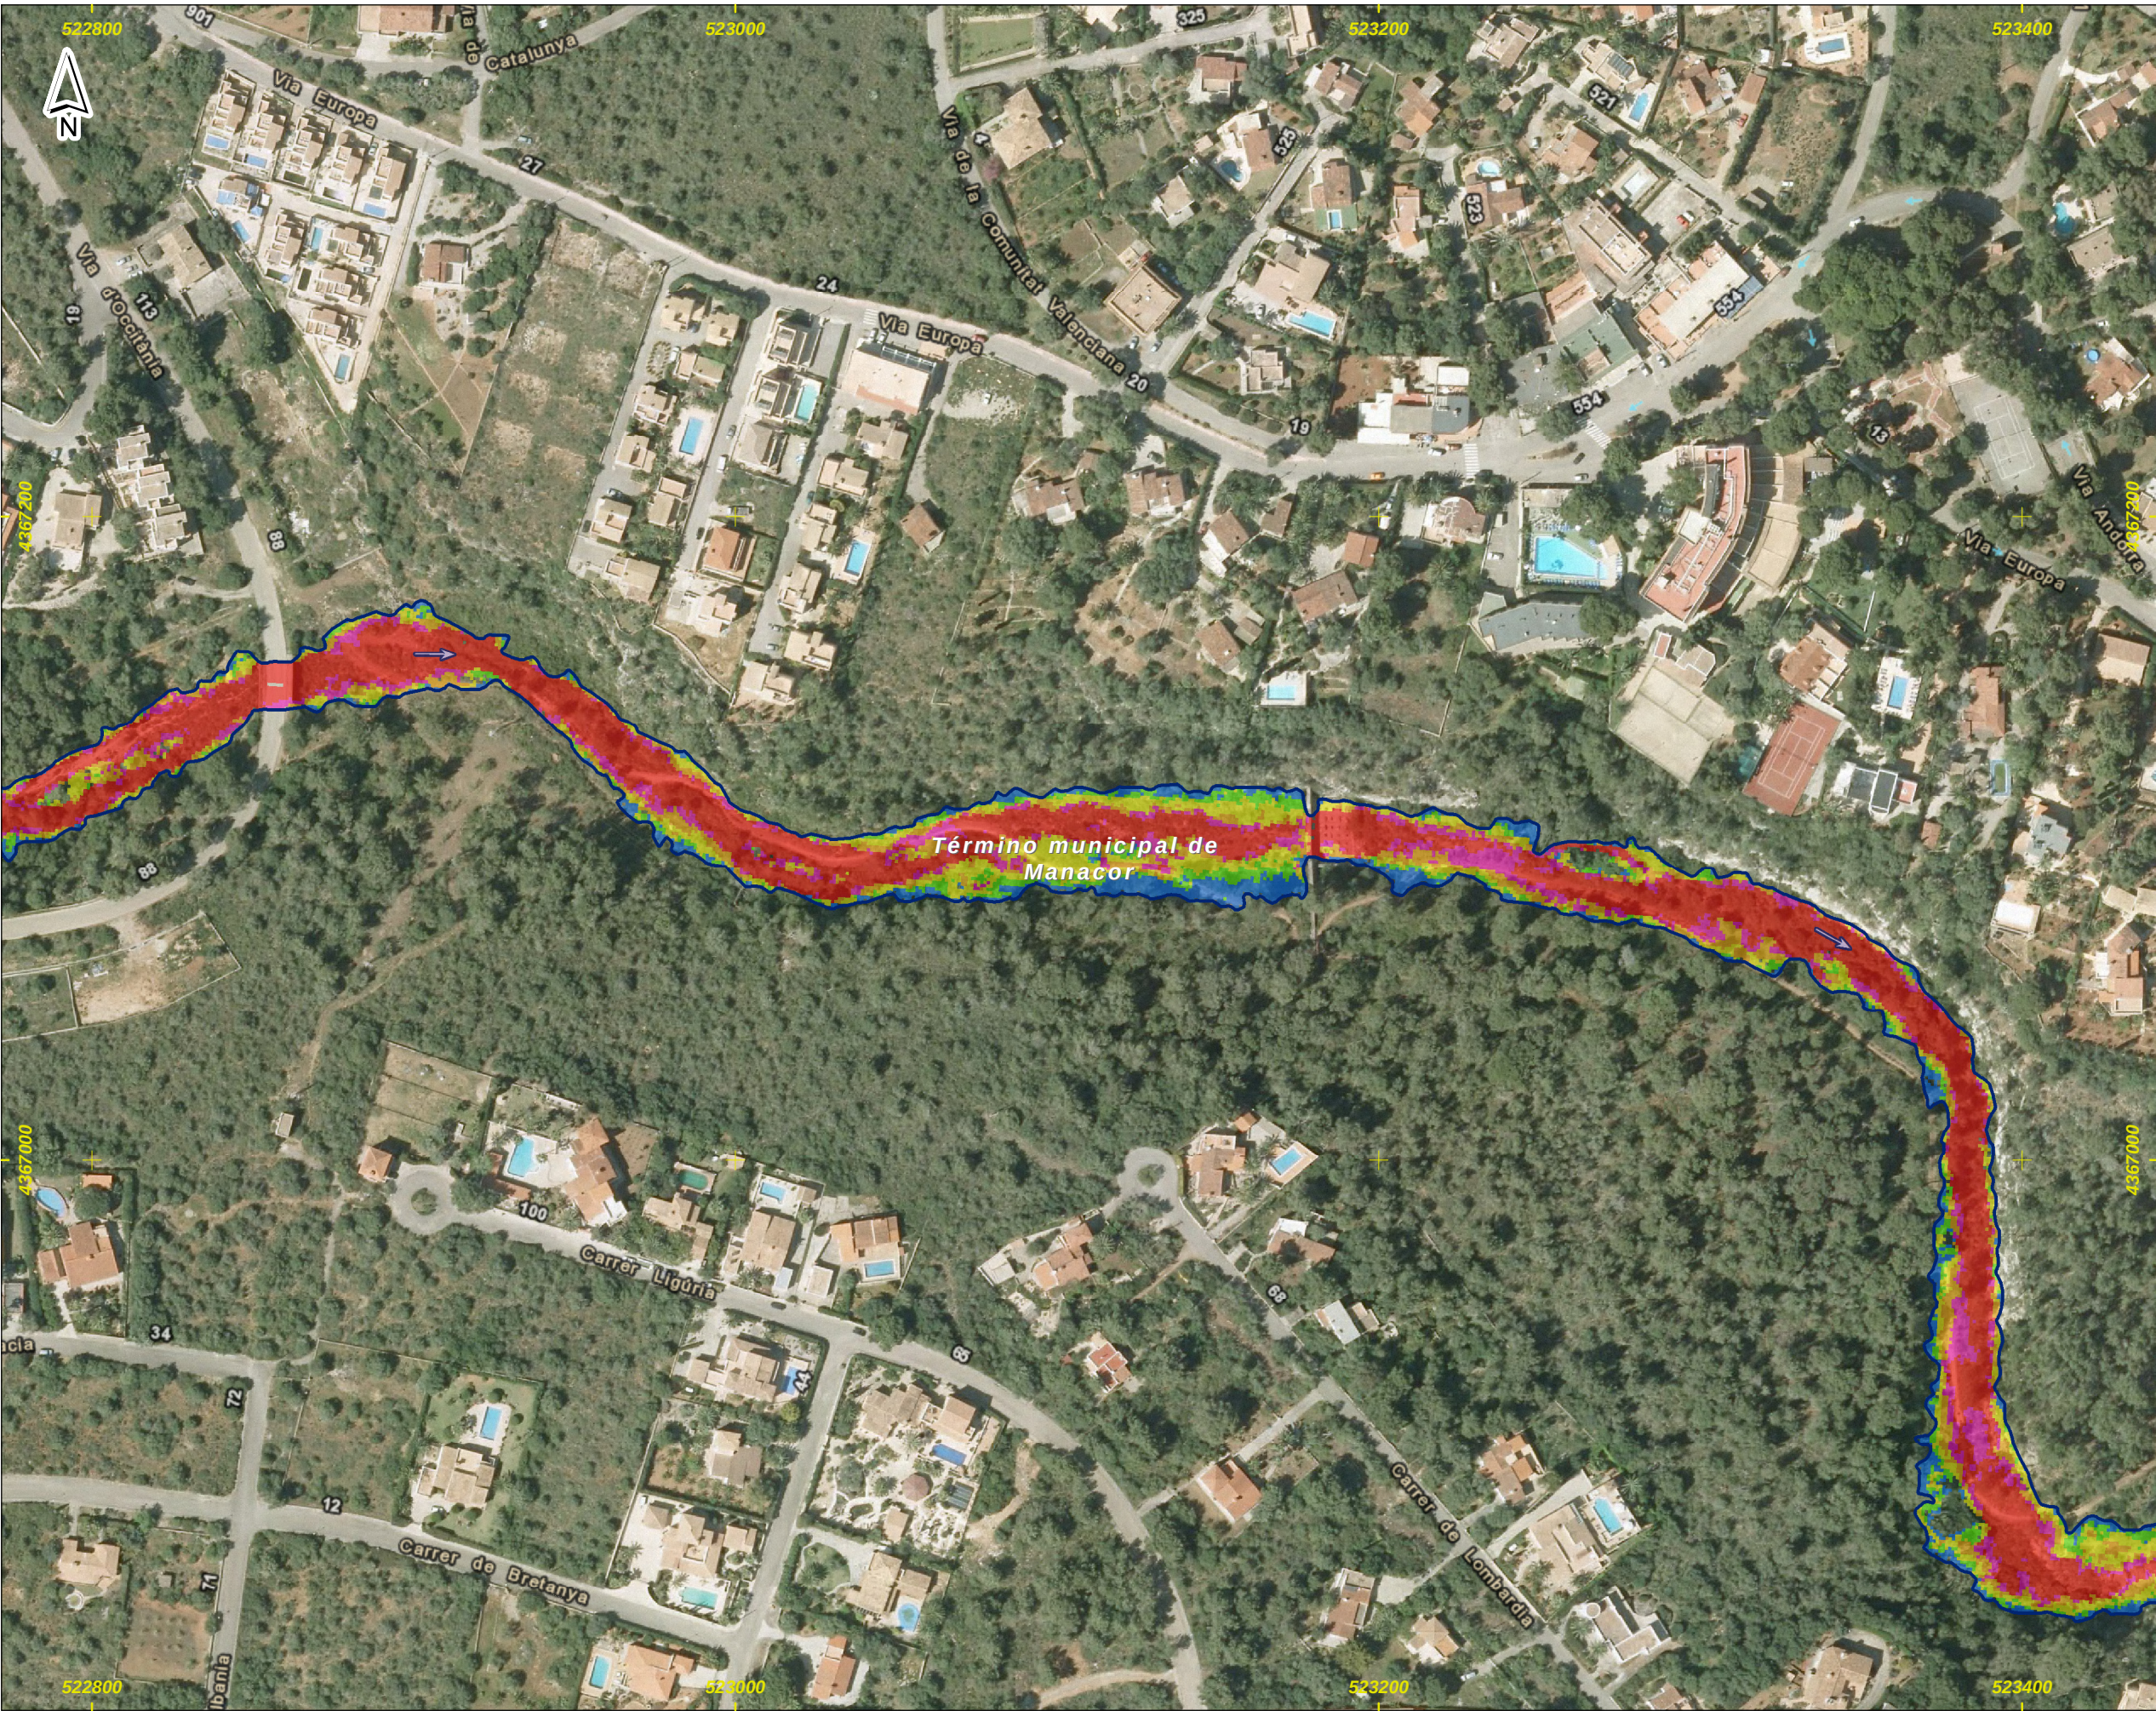


Notas:
(1) Coordenadas ETRS_1989_UTM_Zone_31N




DEMARCACI3N HIDROGRÁFICA DE BALEARES



ZONA DE ESTUDIO: CALA MURADA

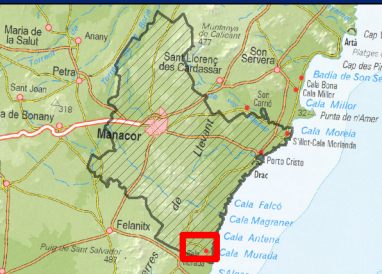

DISTRIBUCI3N DE HOJAS

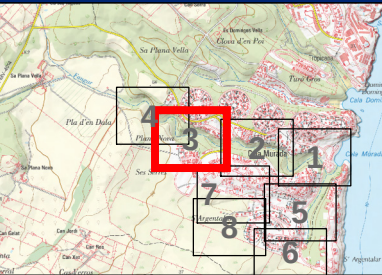


LEYENDA

Límite del Municipio



Zona avenida de 100 años

Velocidad para la avenida de 100 años

Valor en m/s

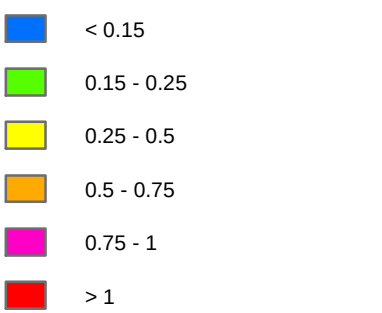

Notas:
(1) Coordenadas ETRS_1989_UTM_Zone_31N

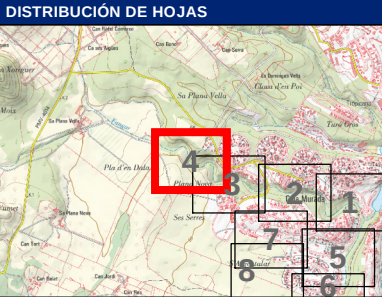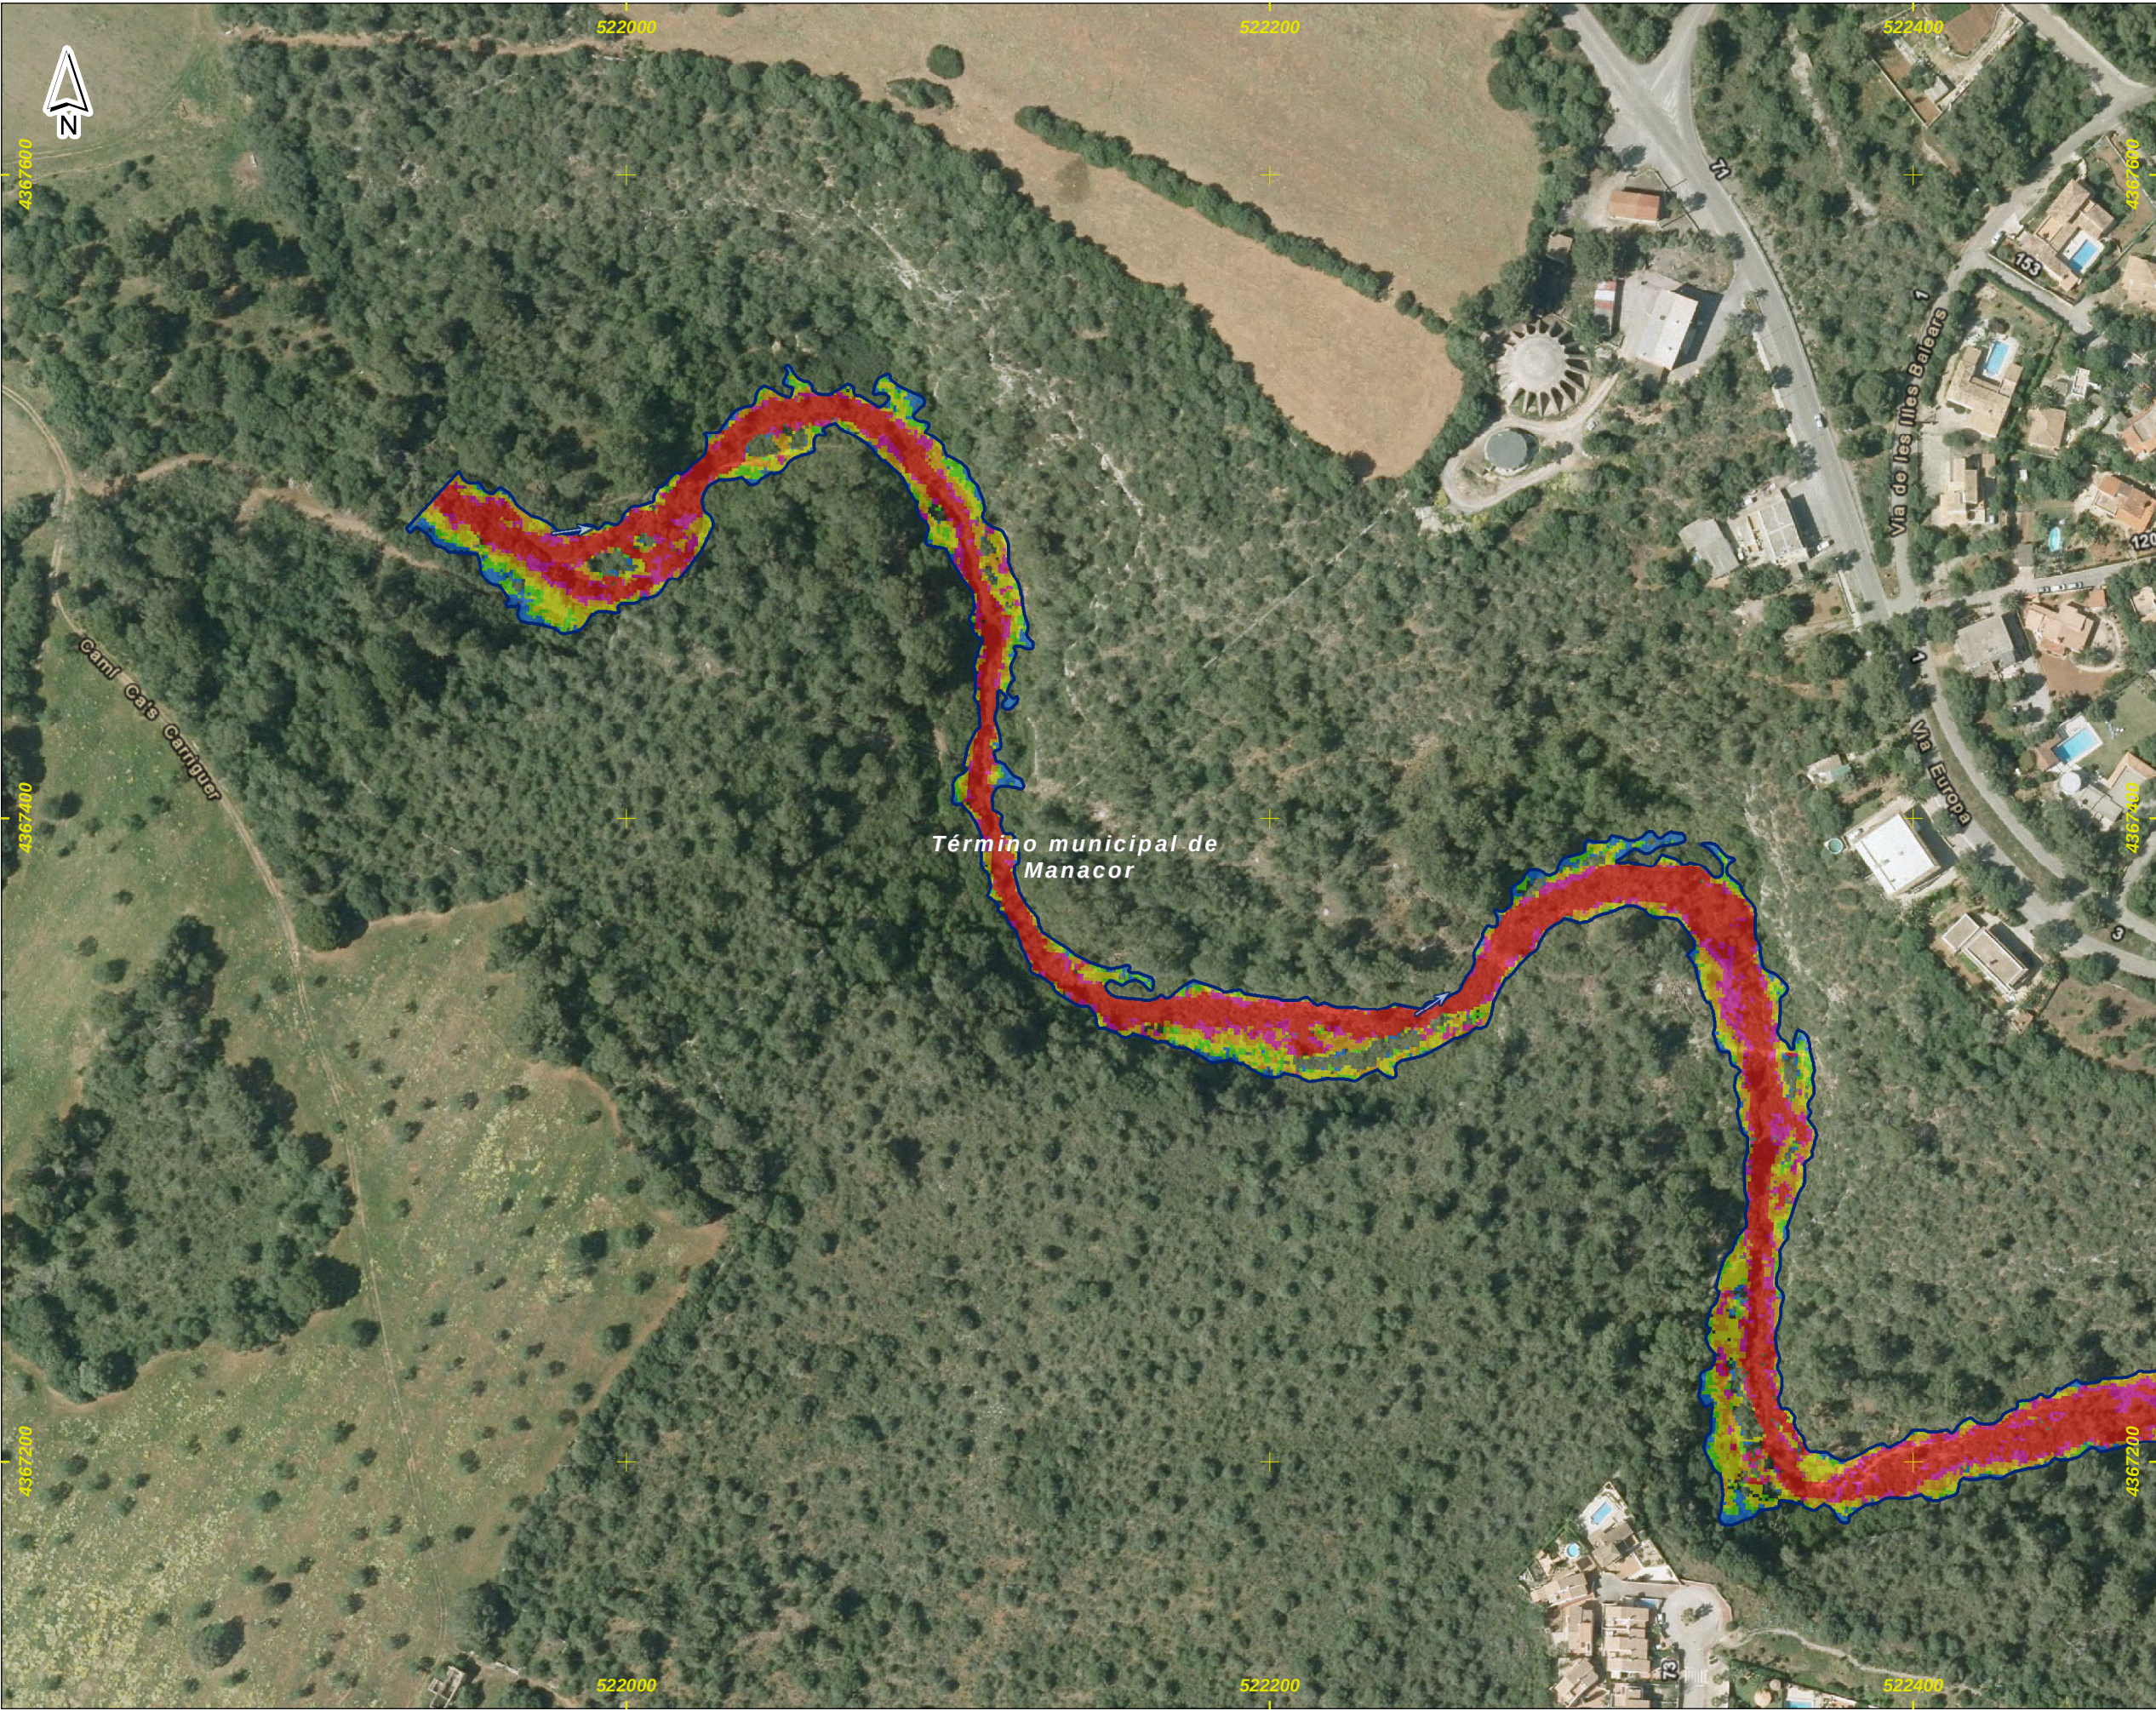

LEYENDA




- Límite del Municipio
- Zona avenida de 100 años

Velocidad para la avenida de 100 años

Valor en m/s


- < 0.15
- 0.15 - 0.25
- 0.25 - 0.5
- 0.5 - 0.75
- 0.75 - 1
- > 1

Notas:
(1) Coordenadas ETRS_1989_UTM_Zone_31N

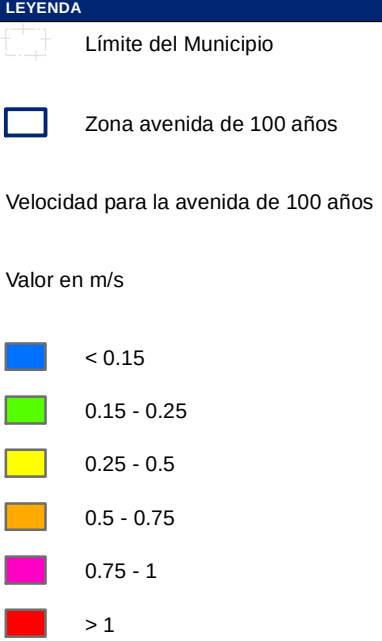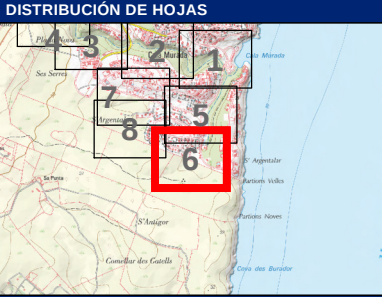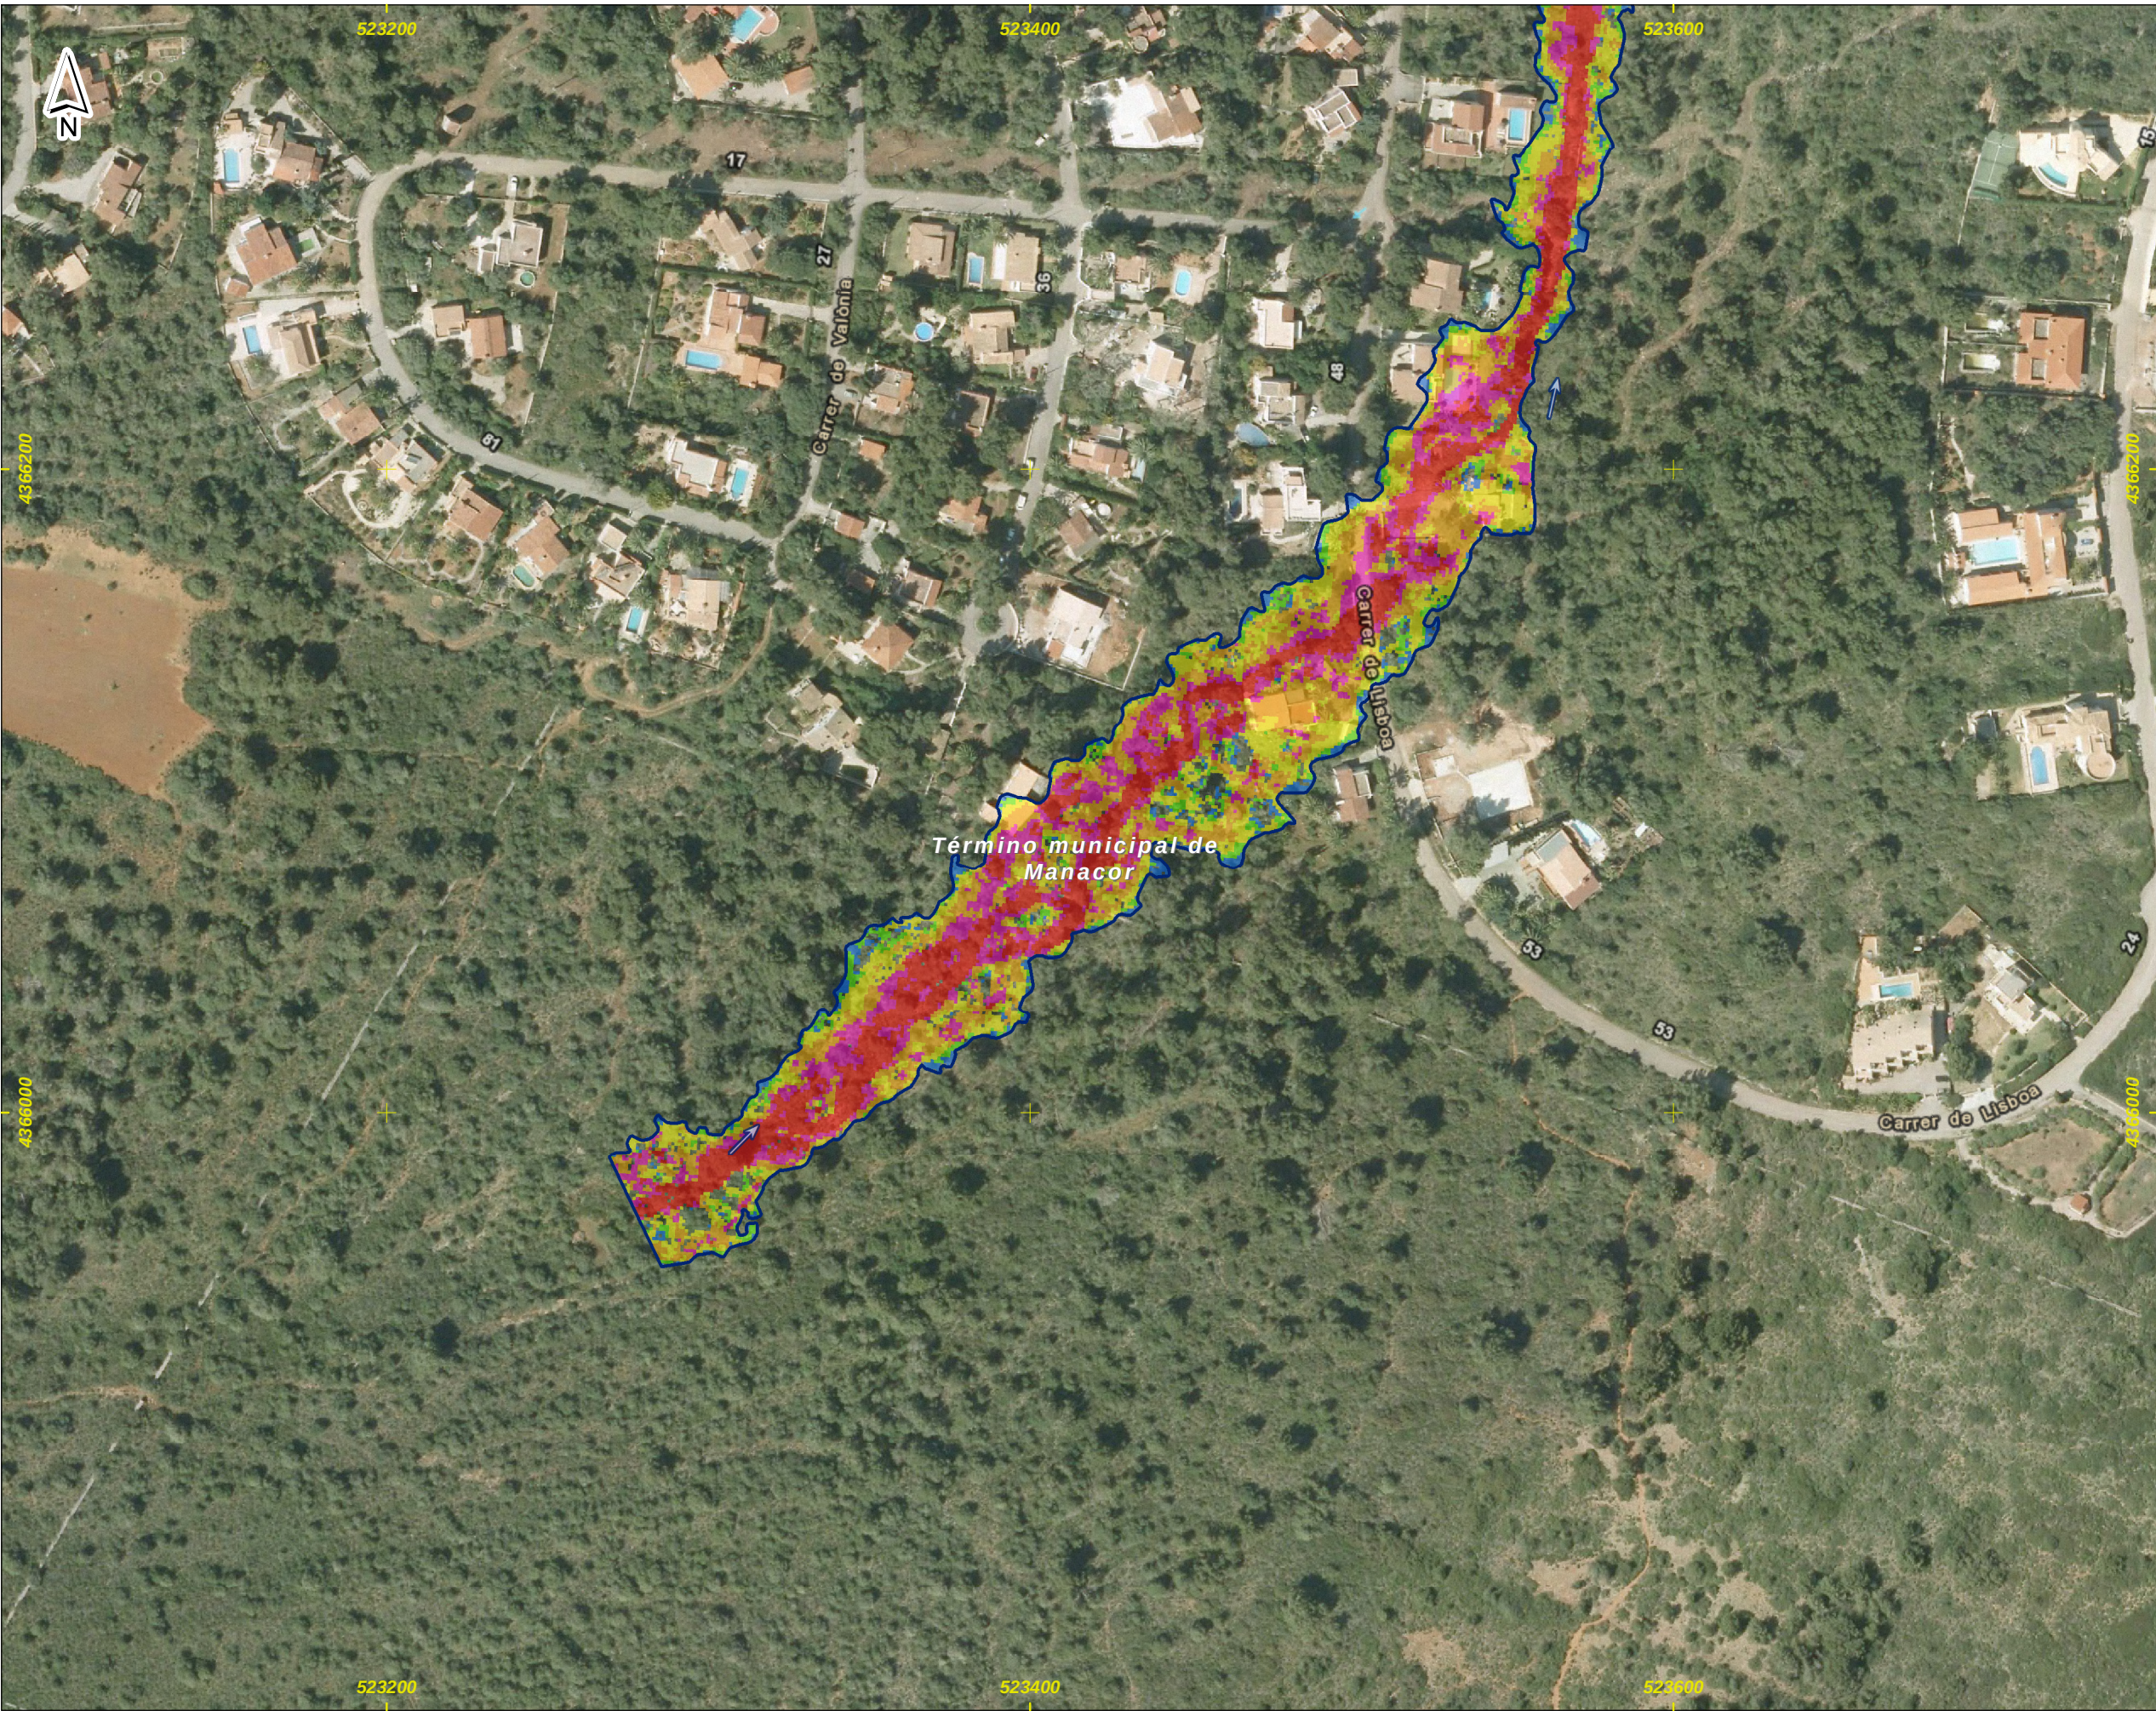

Notas:

(1) Coordenadas ETRS_1989_UTM_Zone_31N

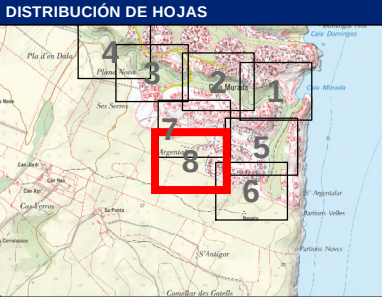

LEYENDA

Límite del Municipio

Zona avenida de 100 años




Velocidad para la avenida de 100 años

Valor en m/s

	< 0.15
	0.15 - 0.25
	0.25 - 0.5
	0.5 - 0.75
	0.75 - 1
	> 1


Notas:

(1) Coordenadas ETRS_1989_UTM_Zone_31N

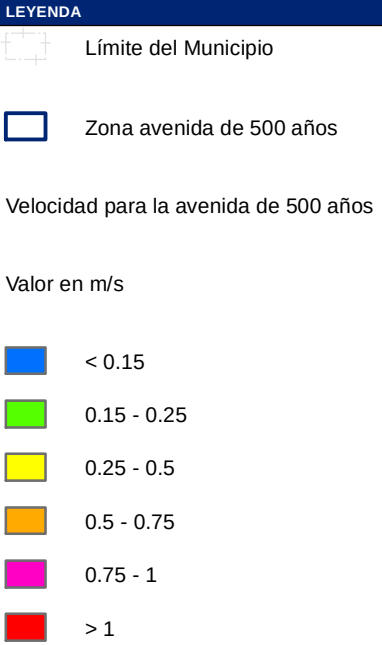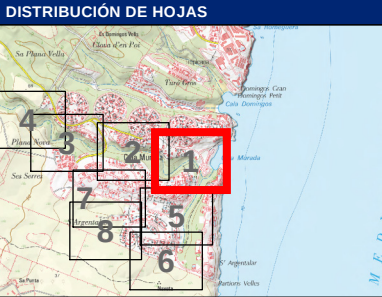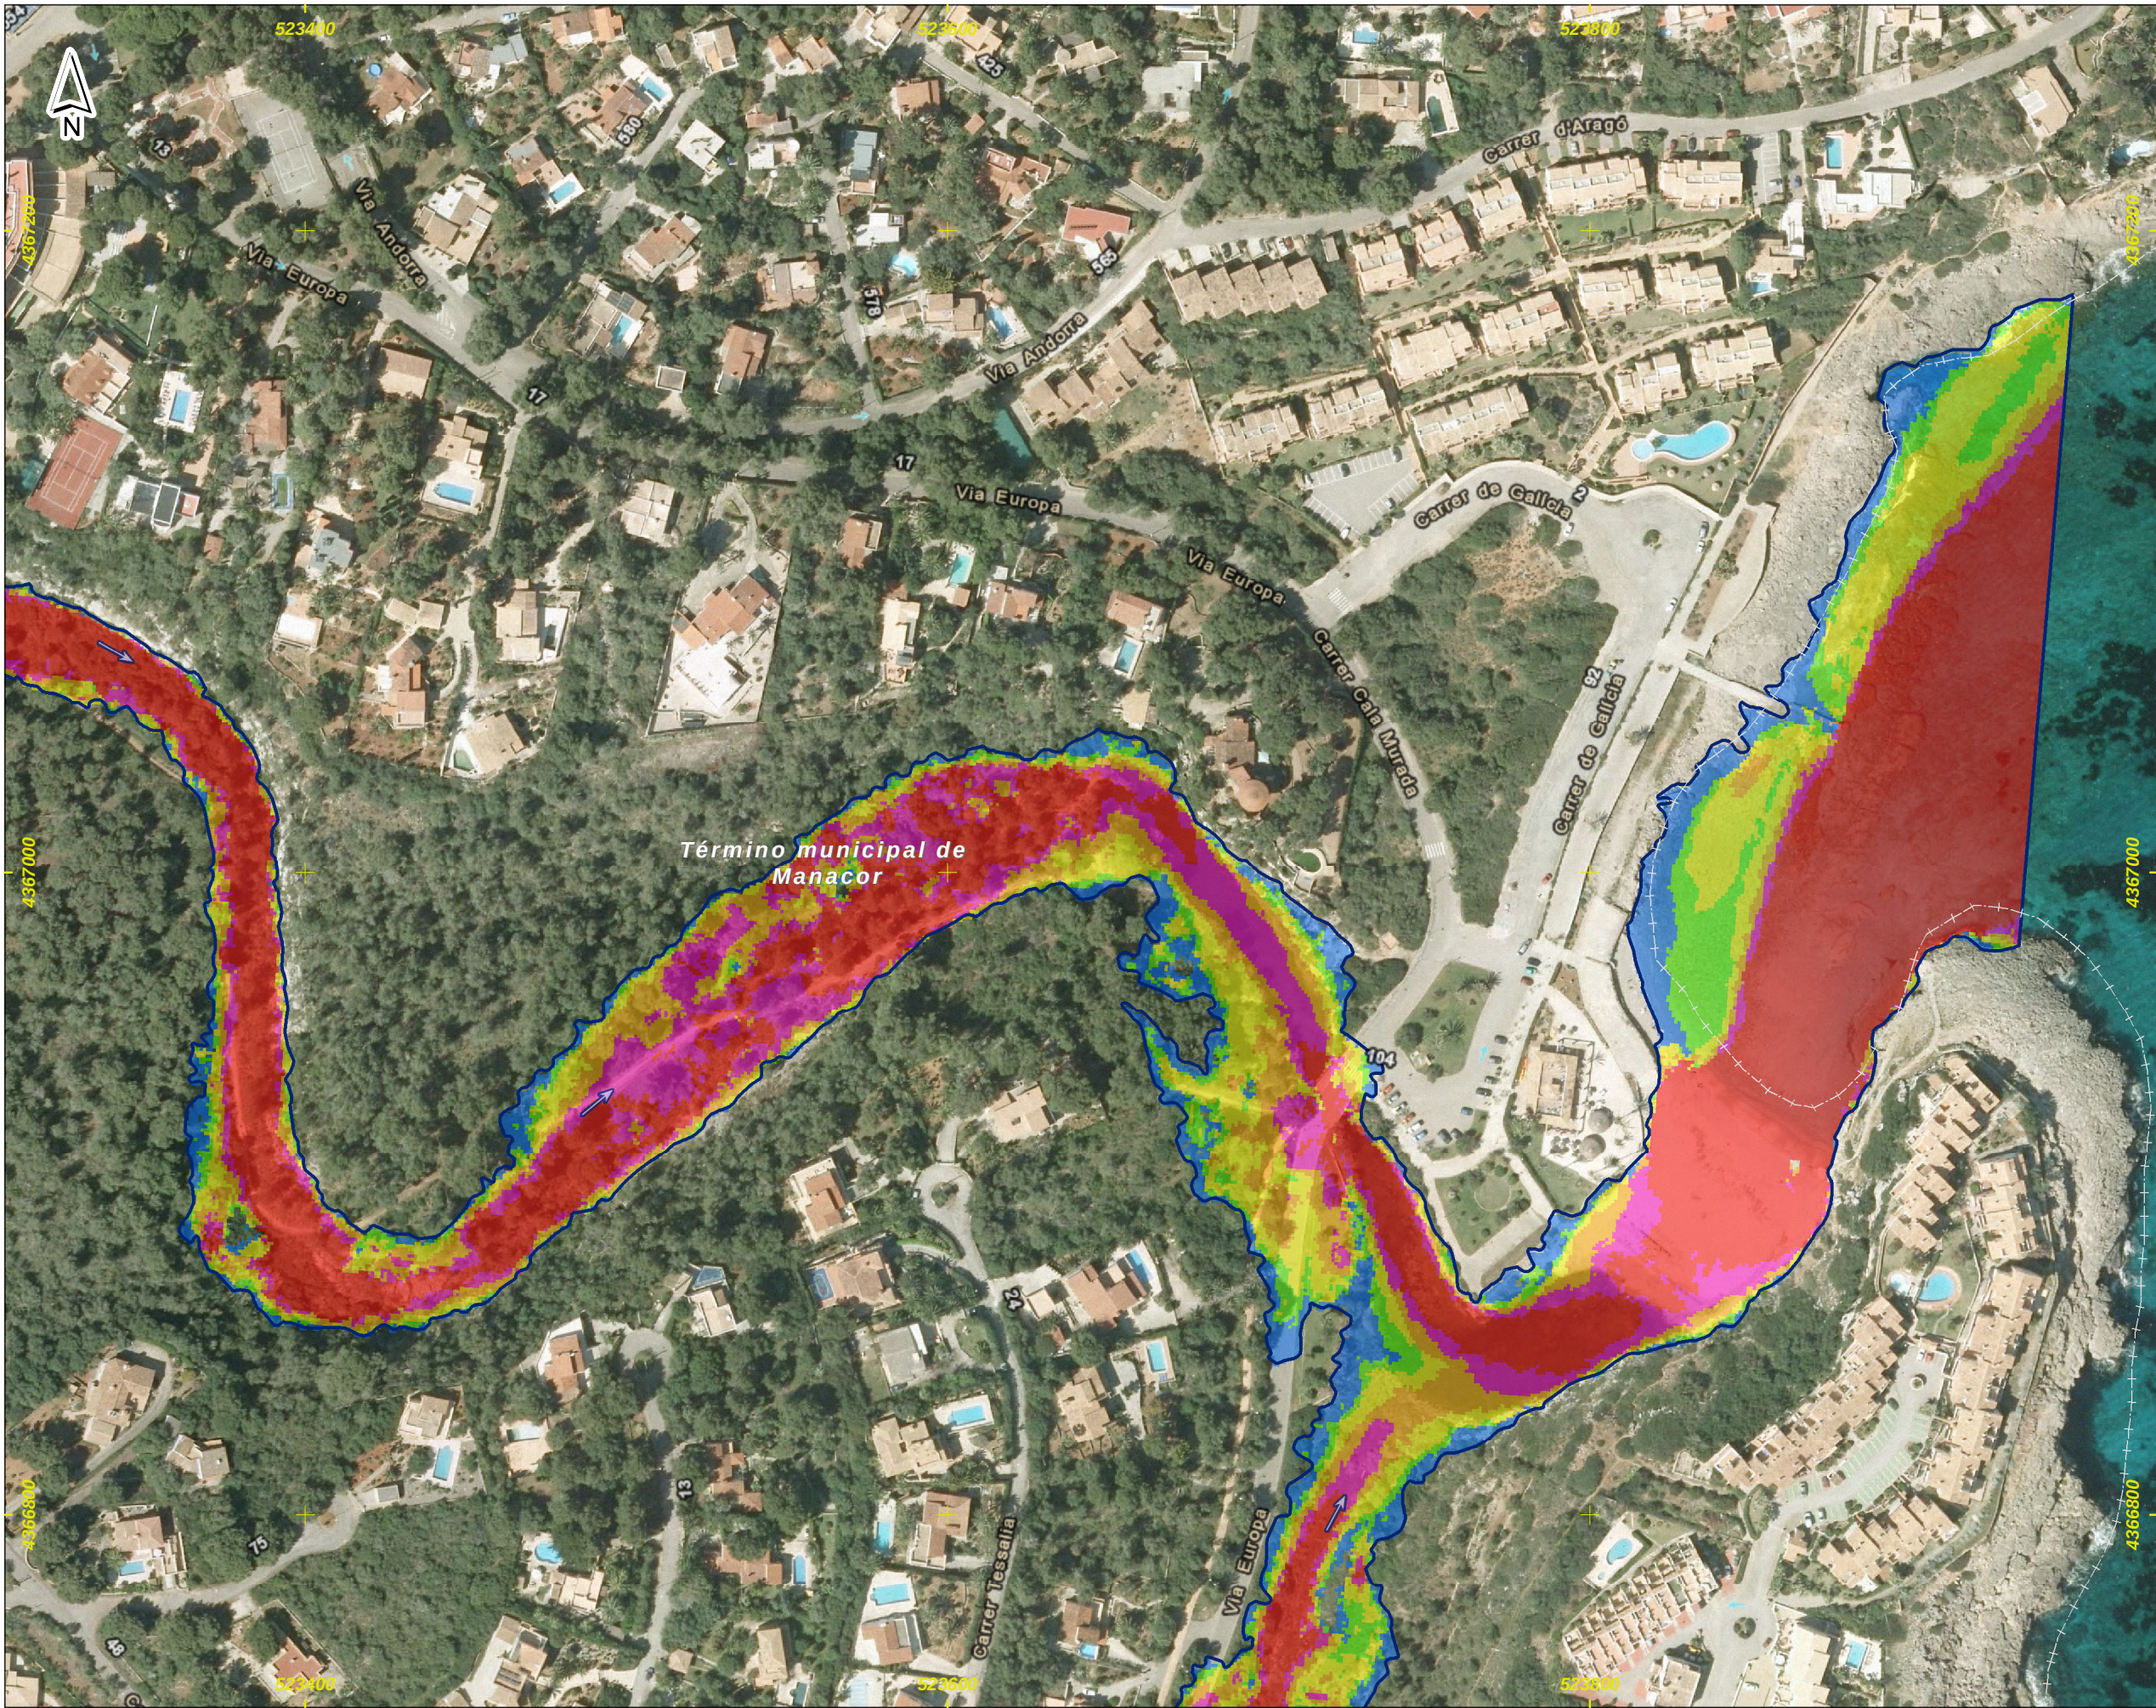

Notas:

(1) Coordenadas ETRS_1989_UTM_Zone_31N

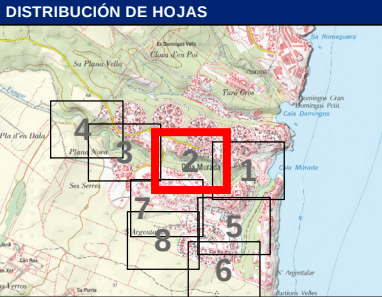

LEYENDA

— Límite del Municipio

— Zona avenida de 500 años

Velocidad para la avenida de 500 años

Valor en m/s

—	< 0.15
—	0.15 - 0.25
—	0.25 - 0.5
—	0.5 - 0.75
—	0.75 - 1
—	> 1

Notas:

(1) Coordenadas ETRS_1989_UTM_Zone_31N

Título del documento:

ESTUDIO HIDROLÓGICO HIDRÁULICO Y DELIMITACIÓN DE ZONAS INUNDABLES QUE AFECTAN A LOS NÚCLEOS URBANOS DEL TÉRMINO MUNICIPAL DE MANACOR

El ingeniero autor del documento:

Ruimán Zapata Sánchez ICCP Colegiado nº 22.975

Original en DIN-A3:

0 10 20 40 60 m

Escala: 1:2.000

Fecha: FEBRERO 2016

Empresa consultora:

getinsa-payma

Designación:

Representación de las velocidades asociadas a la avenida de 500 años de periodo de retorno

Zona de estudio:

Cala Murada

Nº Plano:

P_10

Hoja 2 de 8




DEMARCACI3N HIDROGRÁFICA DE BALEARES



ZONA DE ESTUDIO: CALA MURADA



DISTRIBUCI3N DE HOJAS

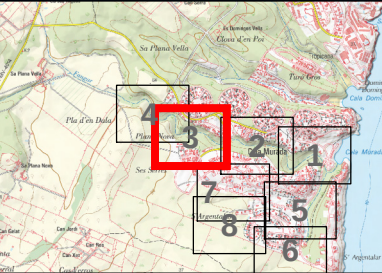


LEYENDA

Límite del Municipio




Zona avenida de 500 años

Velocidad para la avenida de 500 años

Valor en m/s

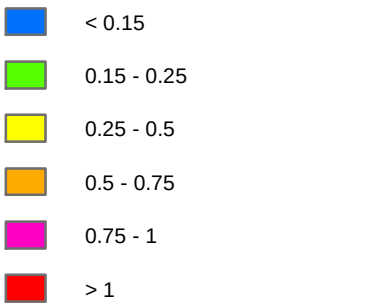


Notas:
(1) Coordenadas ETRS_1989_UTM_Zone_31N

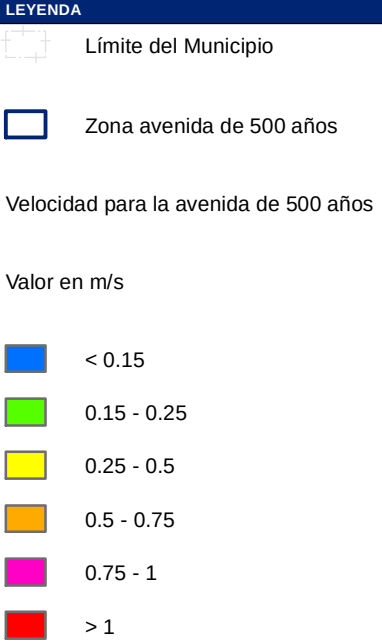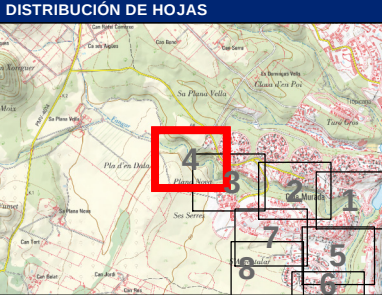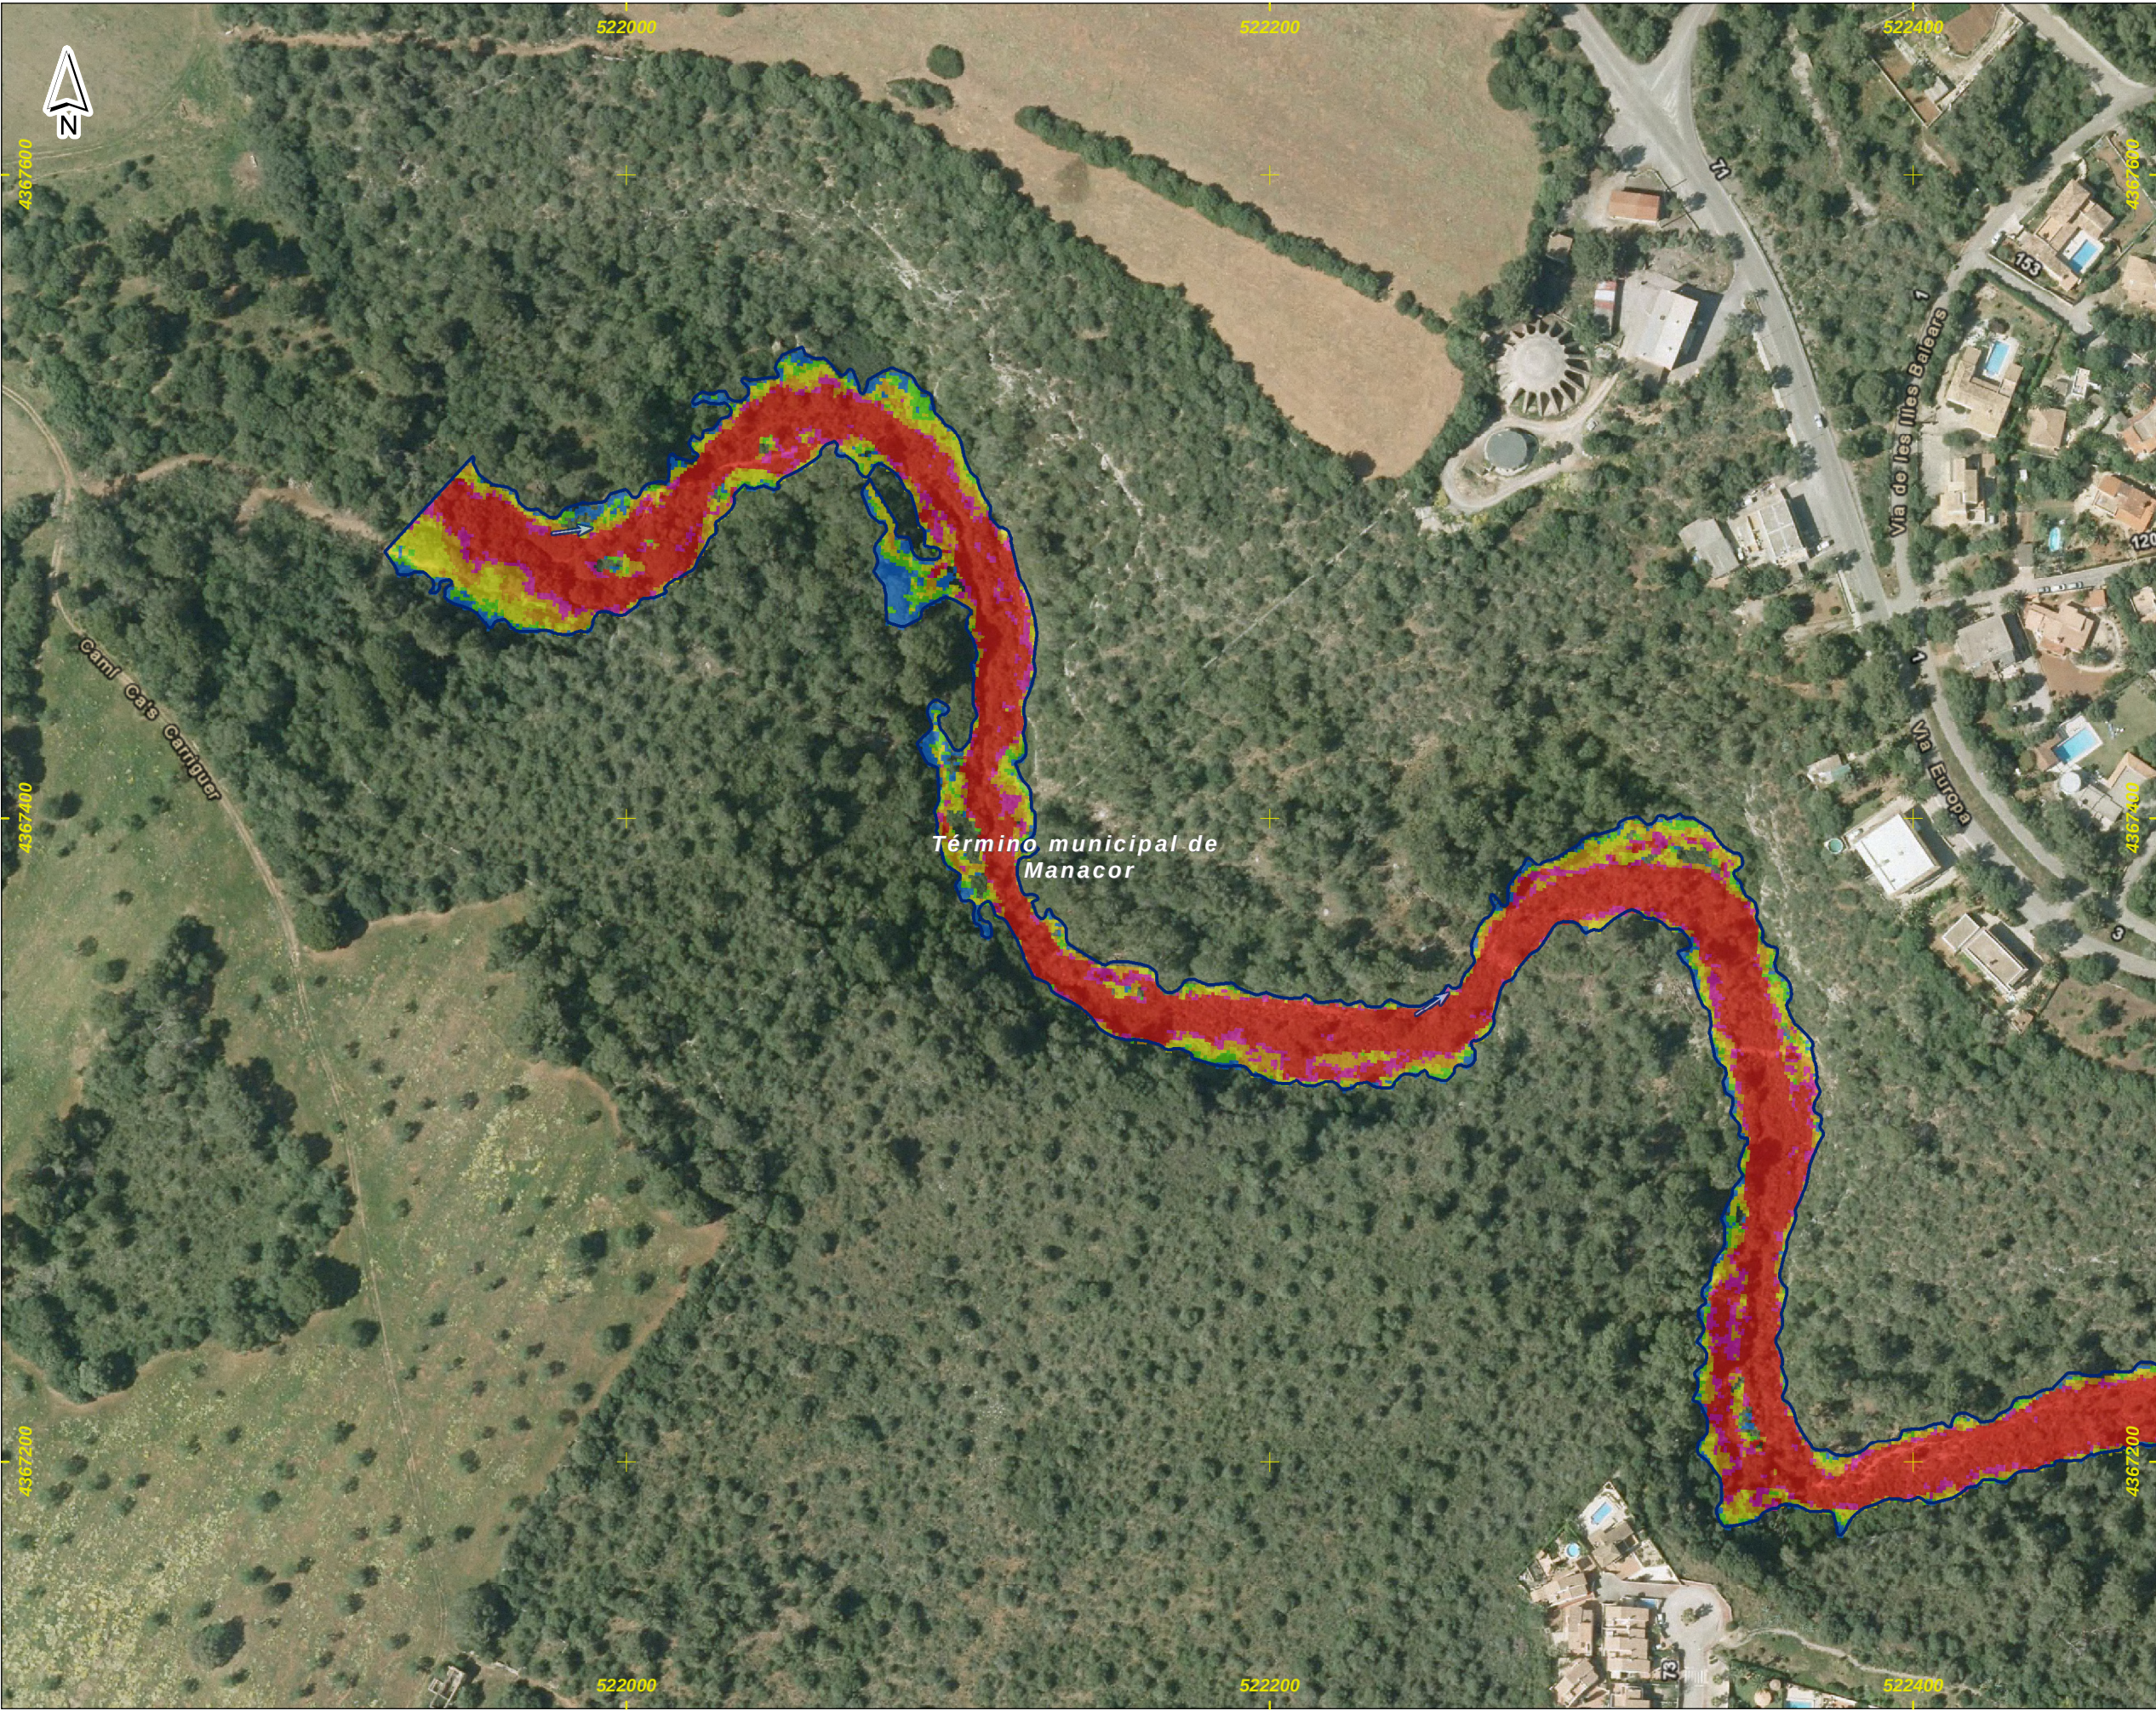


Notas:


(1) Coordenadas ETRS_1989_UTM_Zone_31N

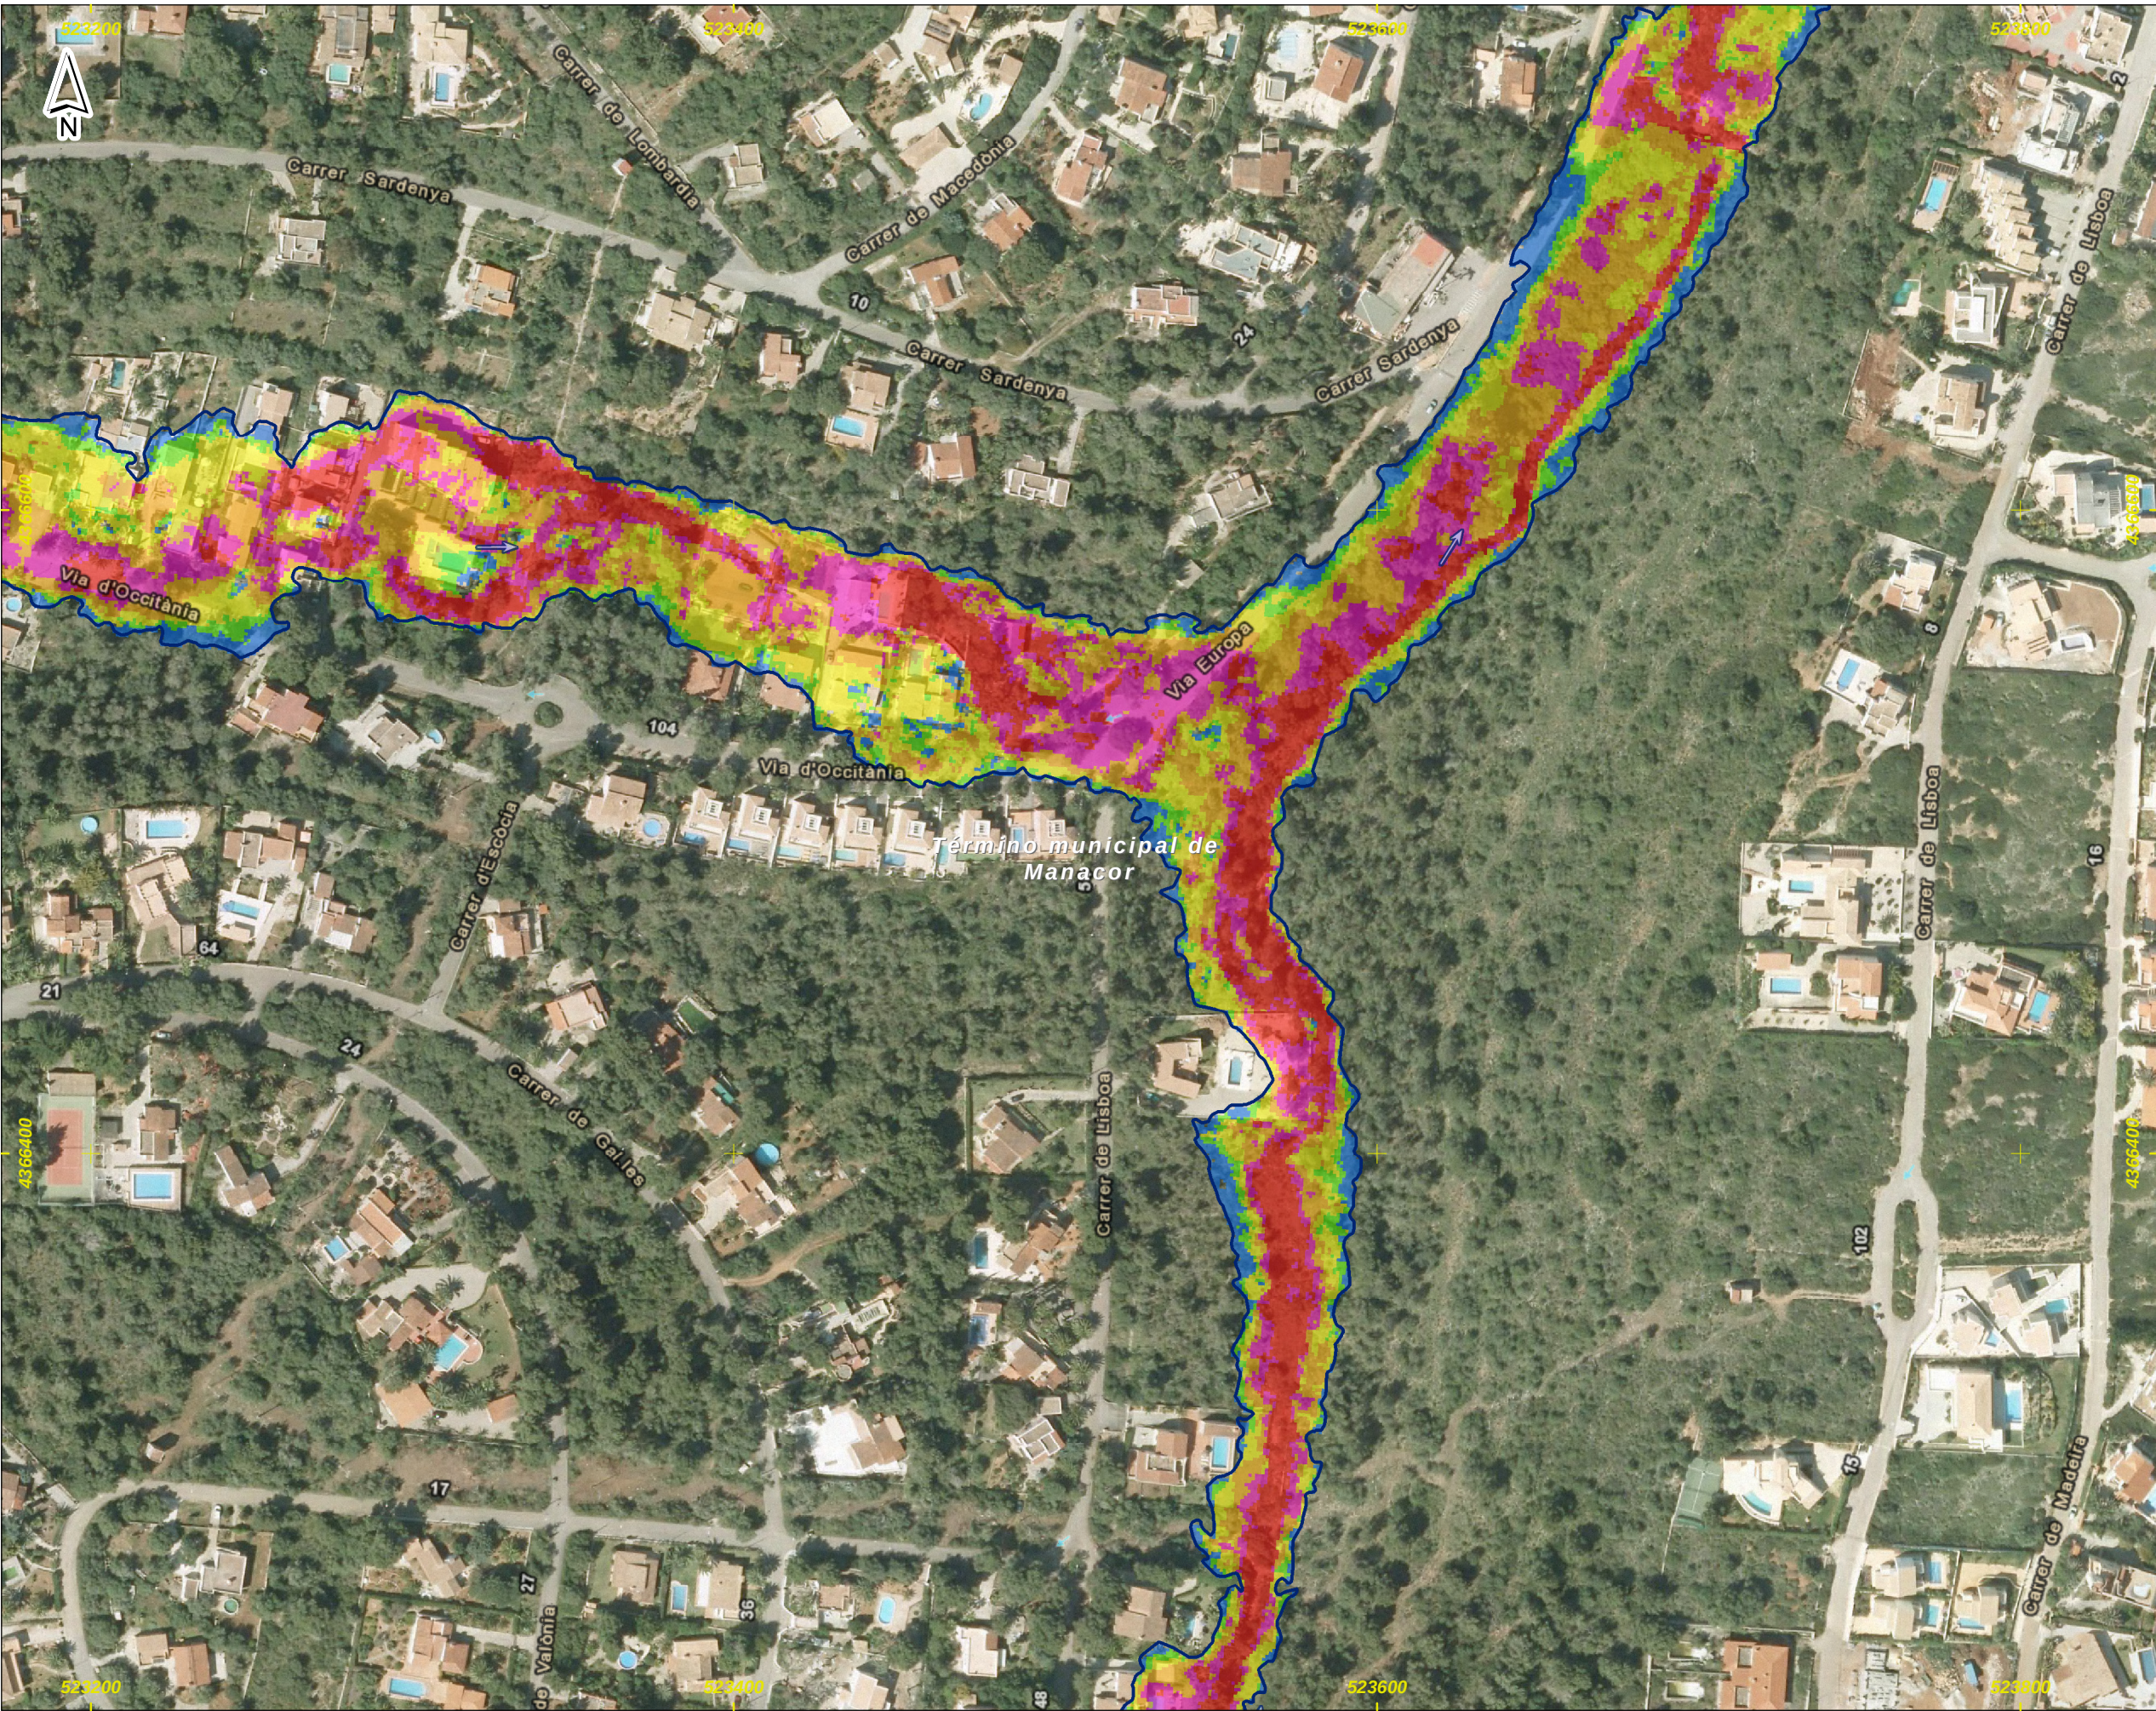


DEMARCACI3N HIDROGRFICA DE BALEARES

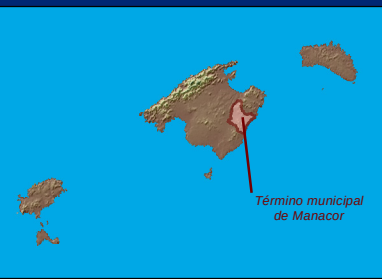

ZONA DE ESTUDIO: CALA MURADA

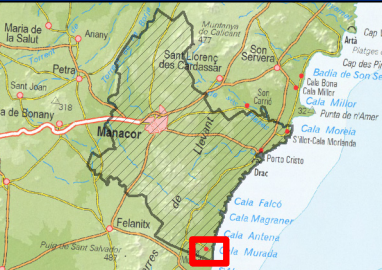

DISTRIBUCI3N DE HOJAS

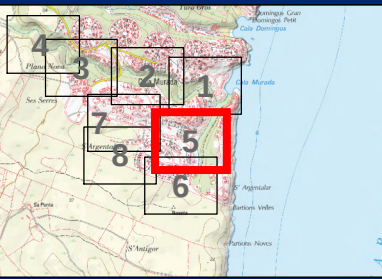


LEYENDA

L3mite del Municipio

Zona avenida de 500 a3os

Velocidad para la avenida de 500 a3os


Valor en m/s

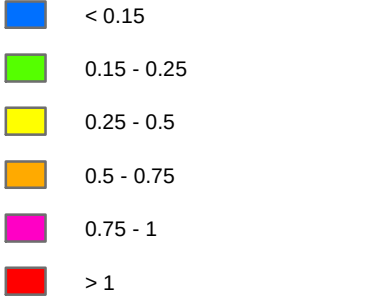


Notas:
(1) Coordenadas ETRS_1989_UTM_Zone_31N




DEMARCACI3N HIDROGRÁFICA DE BALEARES

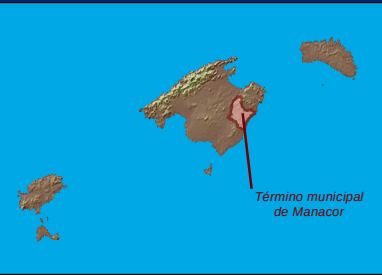

ZONA DE ESTUDIO: CALA MURADA

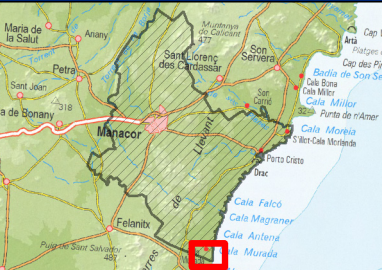

DISTRIBUCI3N DE HOJAS

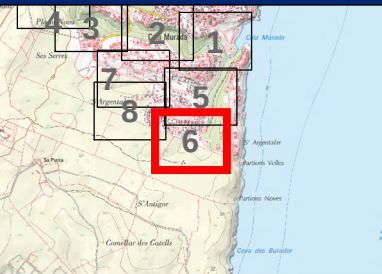


LEYENDA

Límite del Municipio

Zona avenida de 500 años

Velocidad para la avenida de 500 años

Valor en m/s

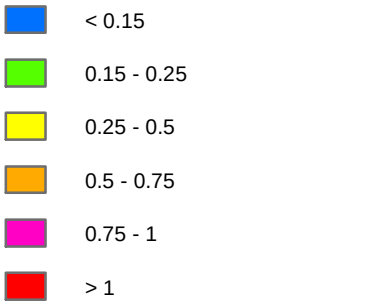

Notas:


(1) Coordenadas ETRS_1989_UTM_Zone_31N




DEMARCACIÓN HIDROGRÁFICA DE BALEARES



ZONA DE ESTUDIO: CALA MURADA

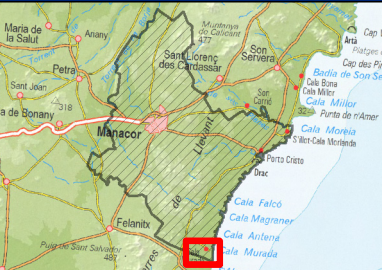

DISTRIBUCIÓN DE HOJAS

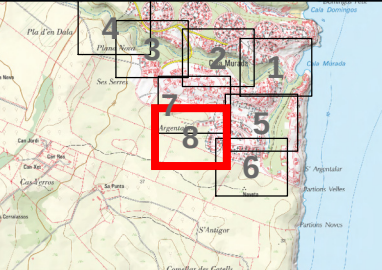

LEYENDA

- Límite del Municipio
- Zona avenida de 500 años
- Velocidad para la avenida de 500 años
- Valor en m/s
- < 0.15
 - 0.15 - 0.25
 - 0.25 - 0.5
 - 0.5 - 0.75
 - 0.75 - 1
 - > 1

Notas:
(1) Coordenadas ETRS_1989_UTM_Zone_31N