


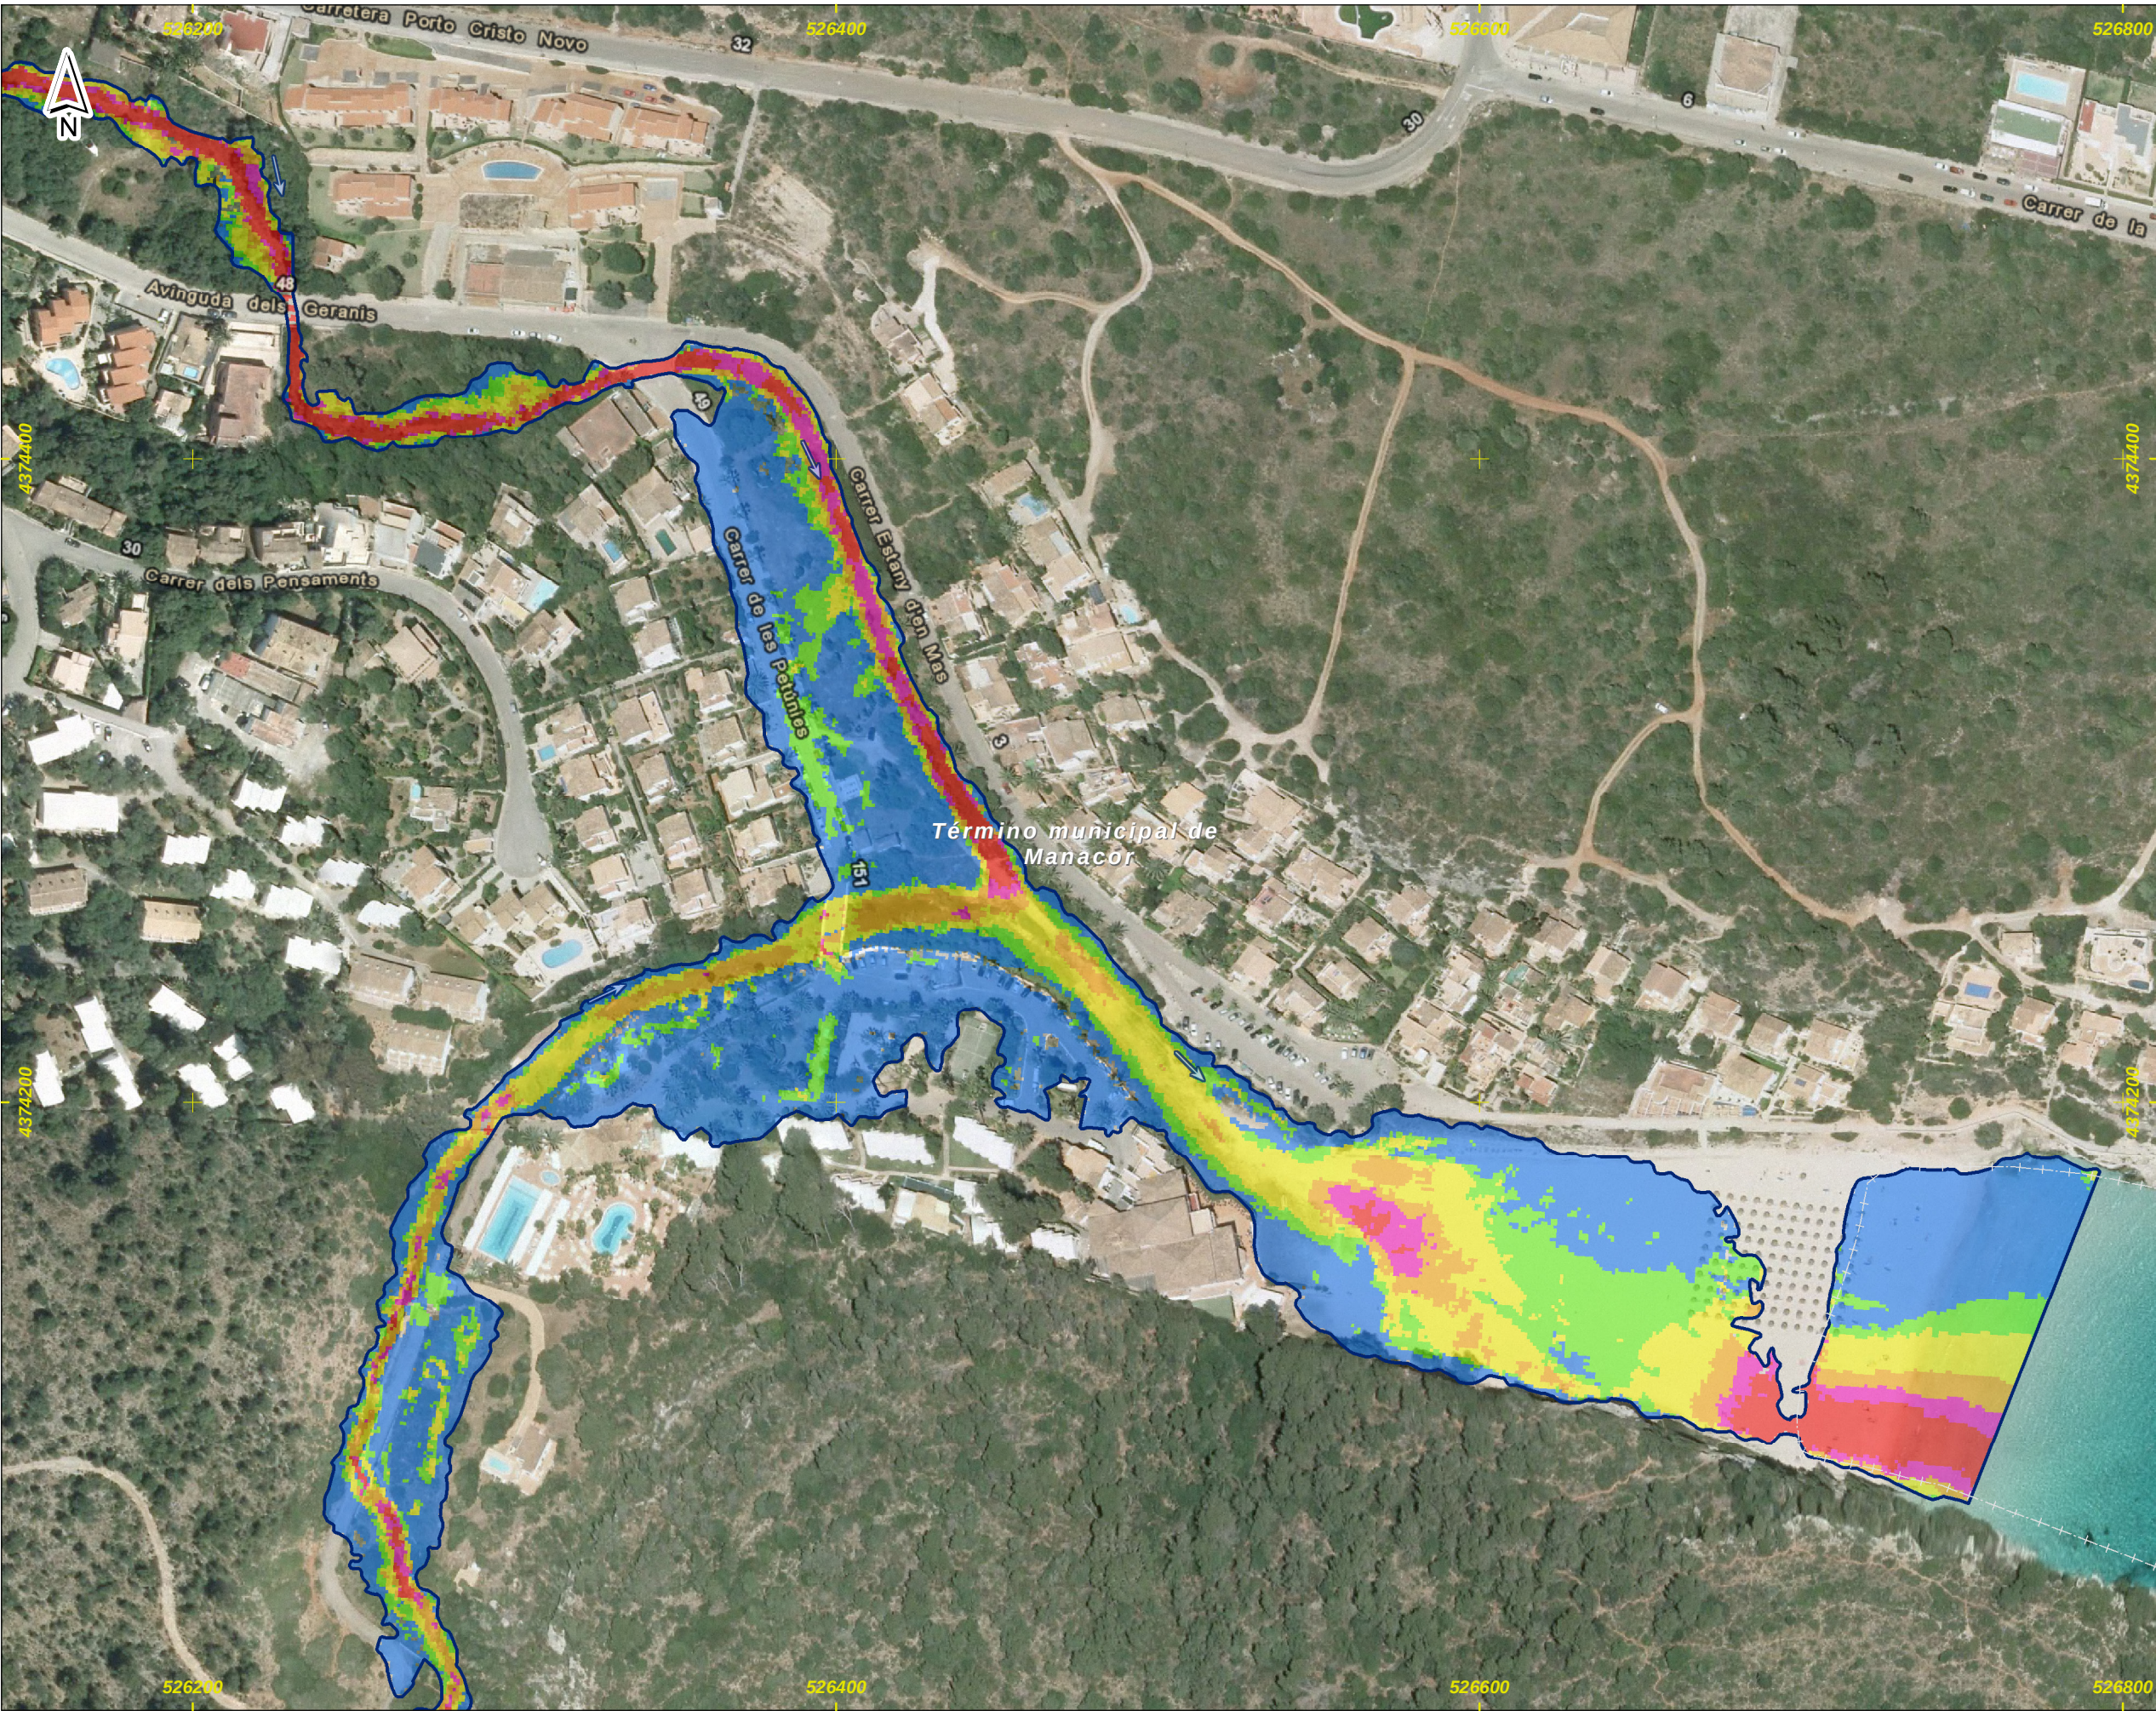


DEMARCACI3N HIDROGRFICA DE BALEARES



ZONA DE ESTUDIO: ESTANY D'EN MAS



DISTRIBUCI3N DE HOJAS

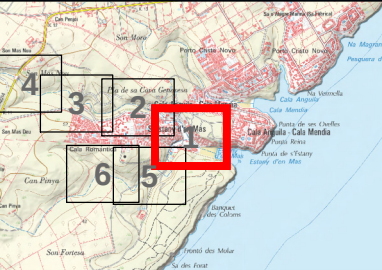


LEYENDA

L3mite del Municipio

Zona avenida de 10 a3os

Velocidad para la avenida de 10 a3os

Valor en m/s

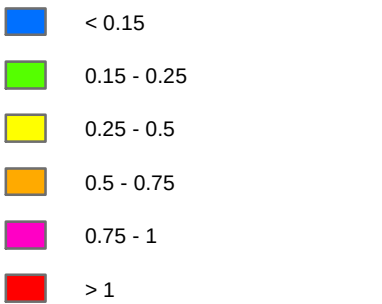


Notas:
(1) Coordenadas ETRS_1989_UTM_Zone_31N



ZONA DE ESTUDIO: ESTANY D'EN MAS



DISTRIBUCIÓ DE HOJAS

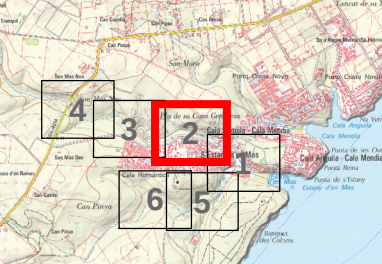


LEYENDA

Límite del Municipio

Zona avenida de 10 años


Velocidad para la avenida de 10 años

Valor en m/s

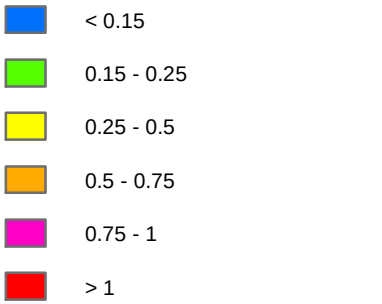

Notas:


(1) Coordenadas ETRS_1989_UTM_Zone_31N

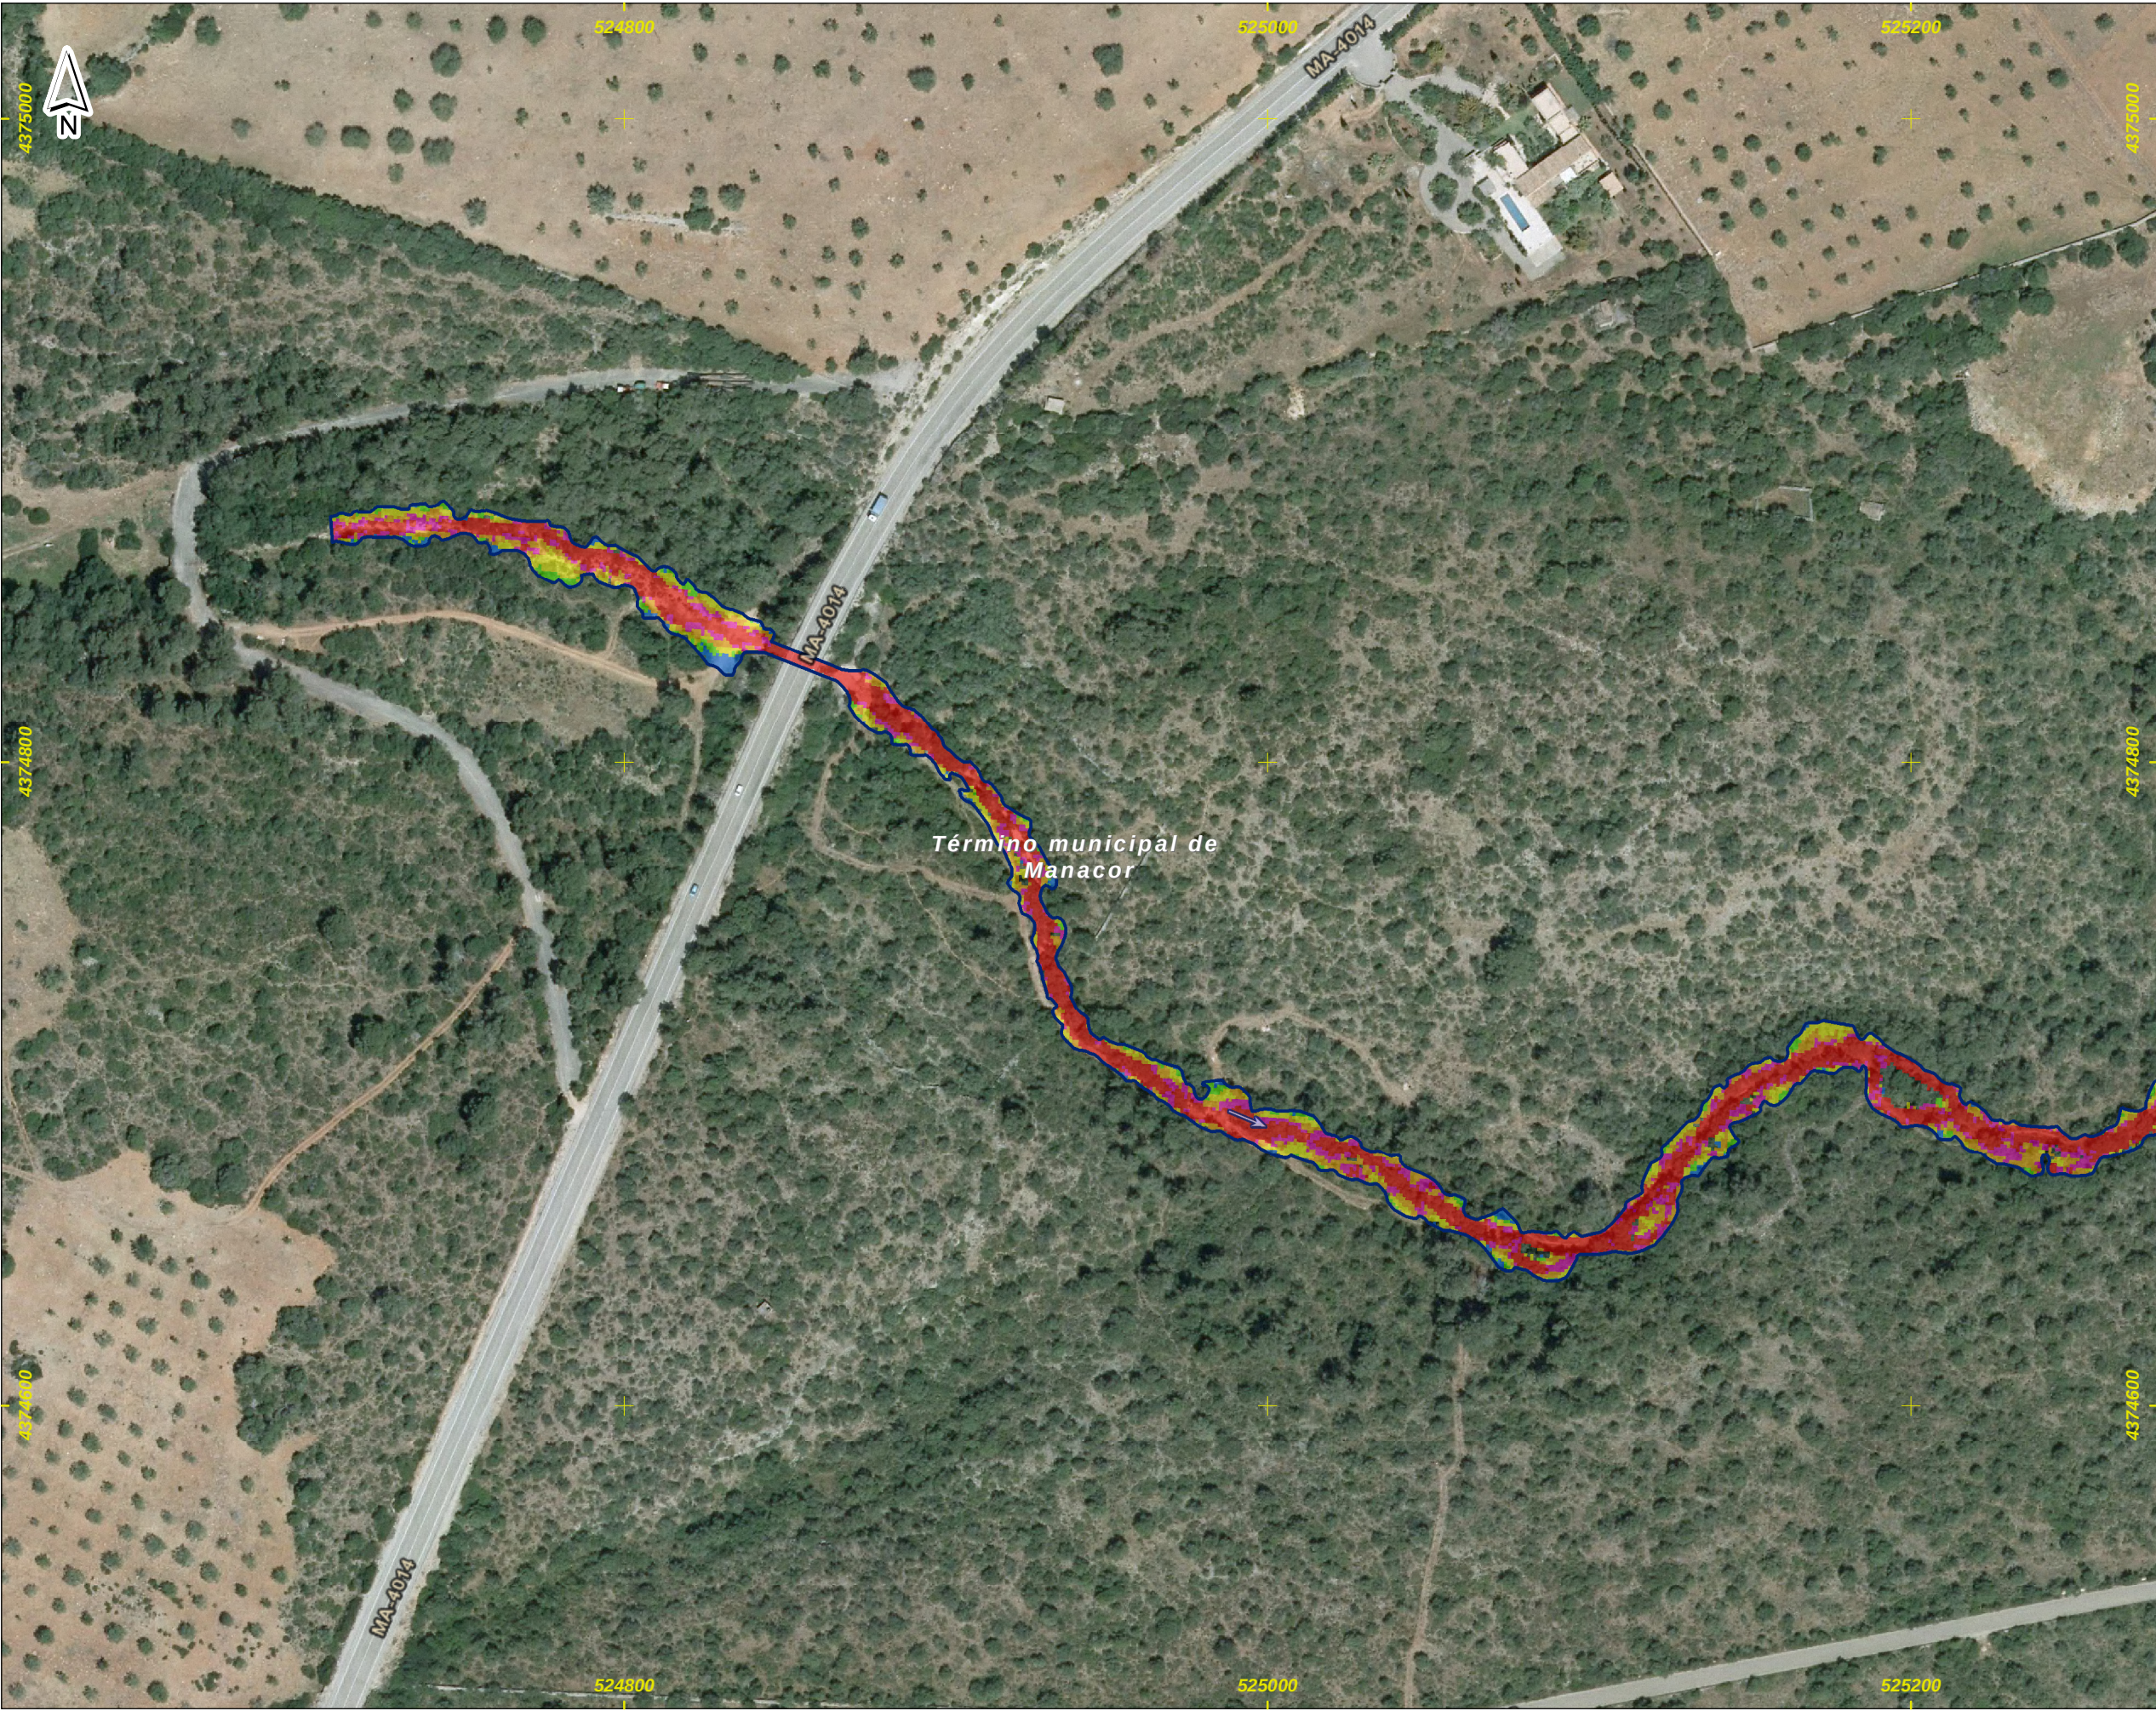


DEMARCACI3N HIDROGRFICA DE BALEARES



ZONA DE ESTUDIO: ESTANY D'EN MAS

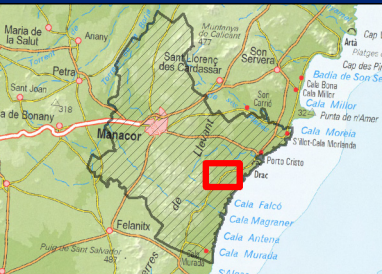

DISTRIBUCI3N DE HOJAS

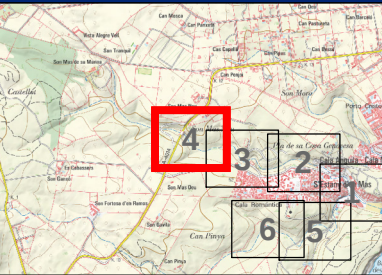


LEYENDA

L3mite del Municipio


Zona avenida de 10 a3os

Velocidad para la avenida de 10 a3os

Valor en m/s

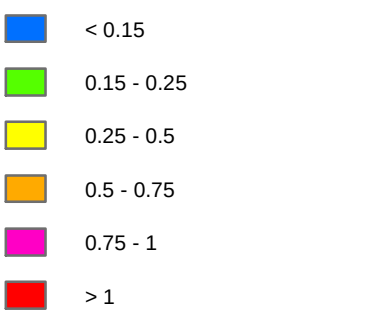


Notas:
(1) Coordenadas ETRS_1989_UTM_Zone_31N

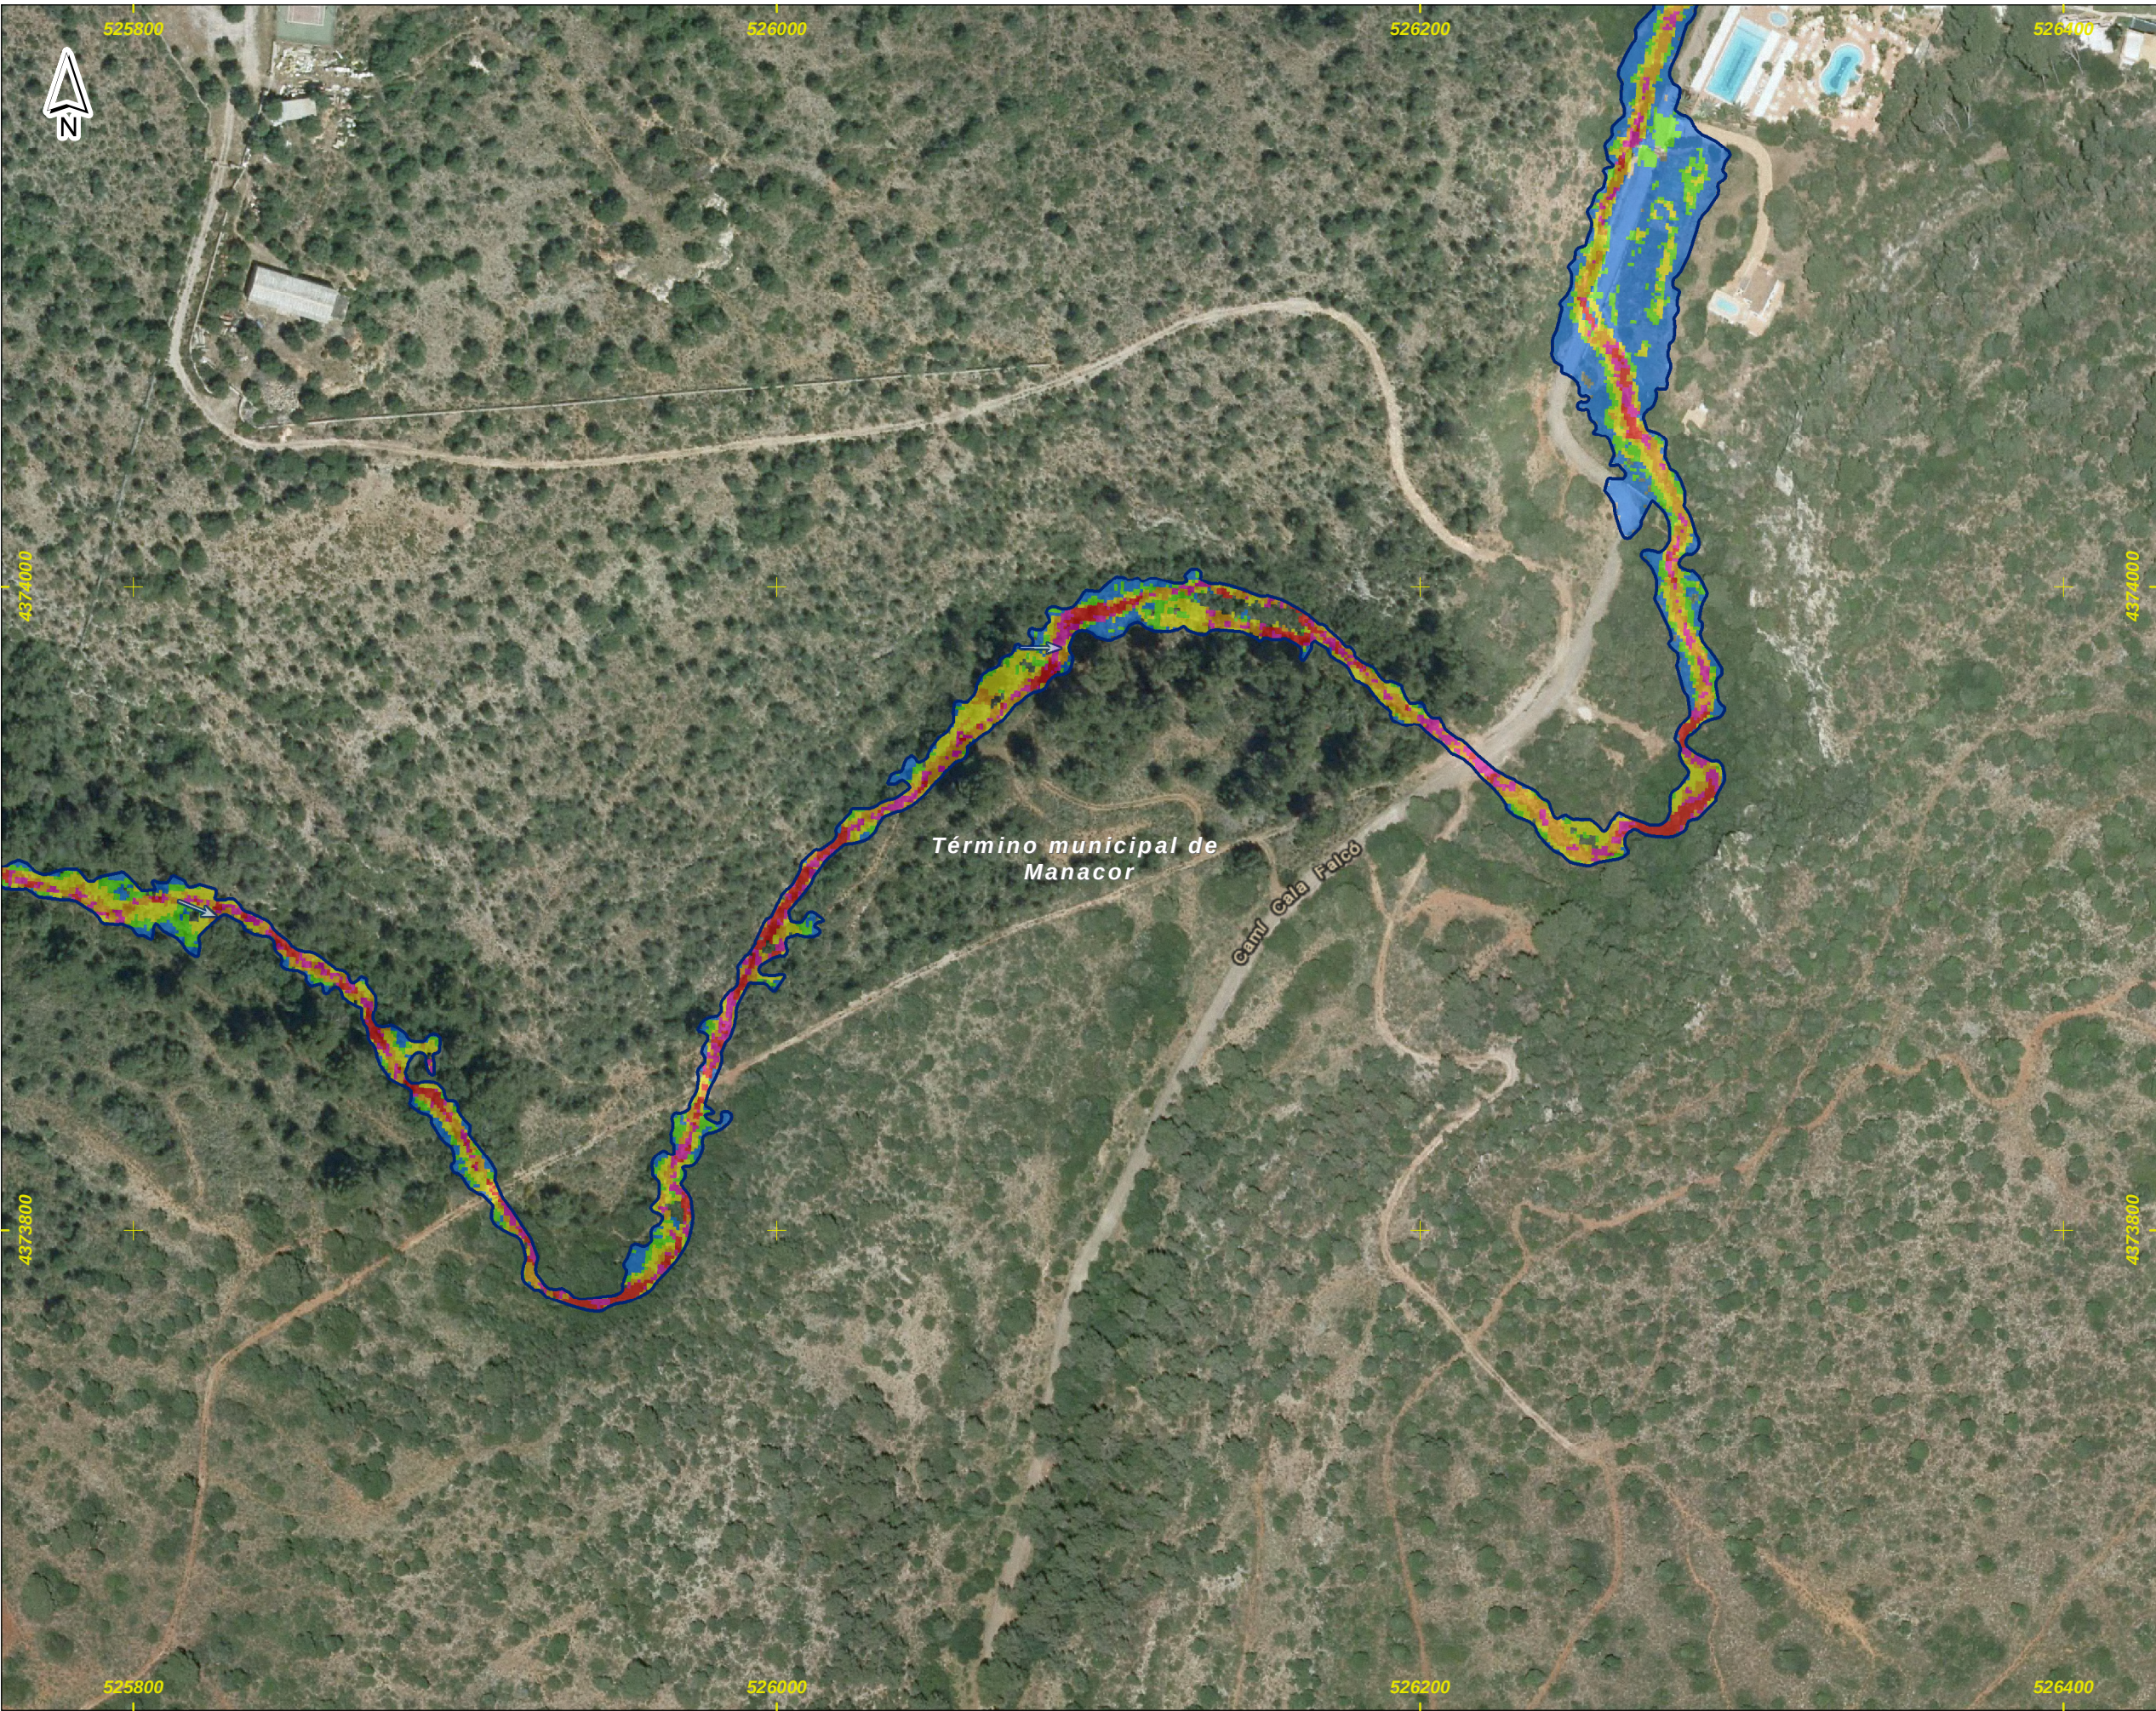

ZONA DE ESTUDIO: ESTANY D'EN MAS



DISTRIBUCIÓN DE HOJAS

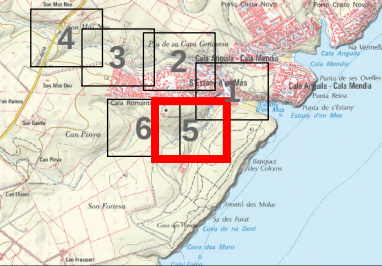


LEYENDA

Límite del Municipio


Zona avenida de 10 años

Velocidad para la avenida de 10 años


Valor en m/s

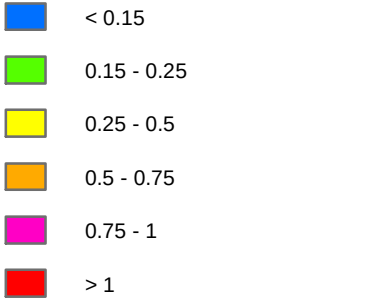

Notas:
(1) Coordenadas ETRS_1989_UTM_Zone_31N

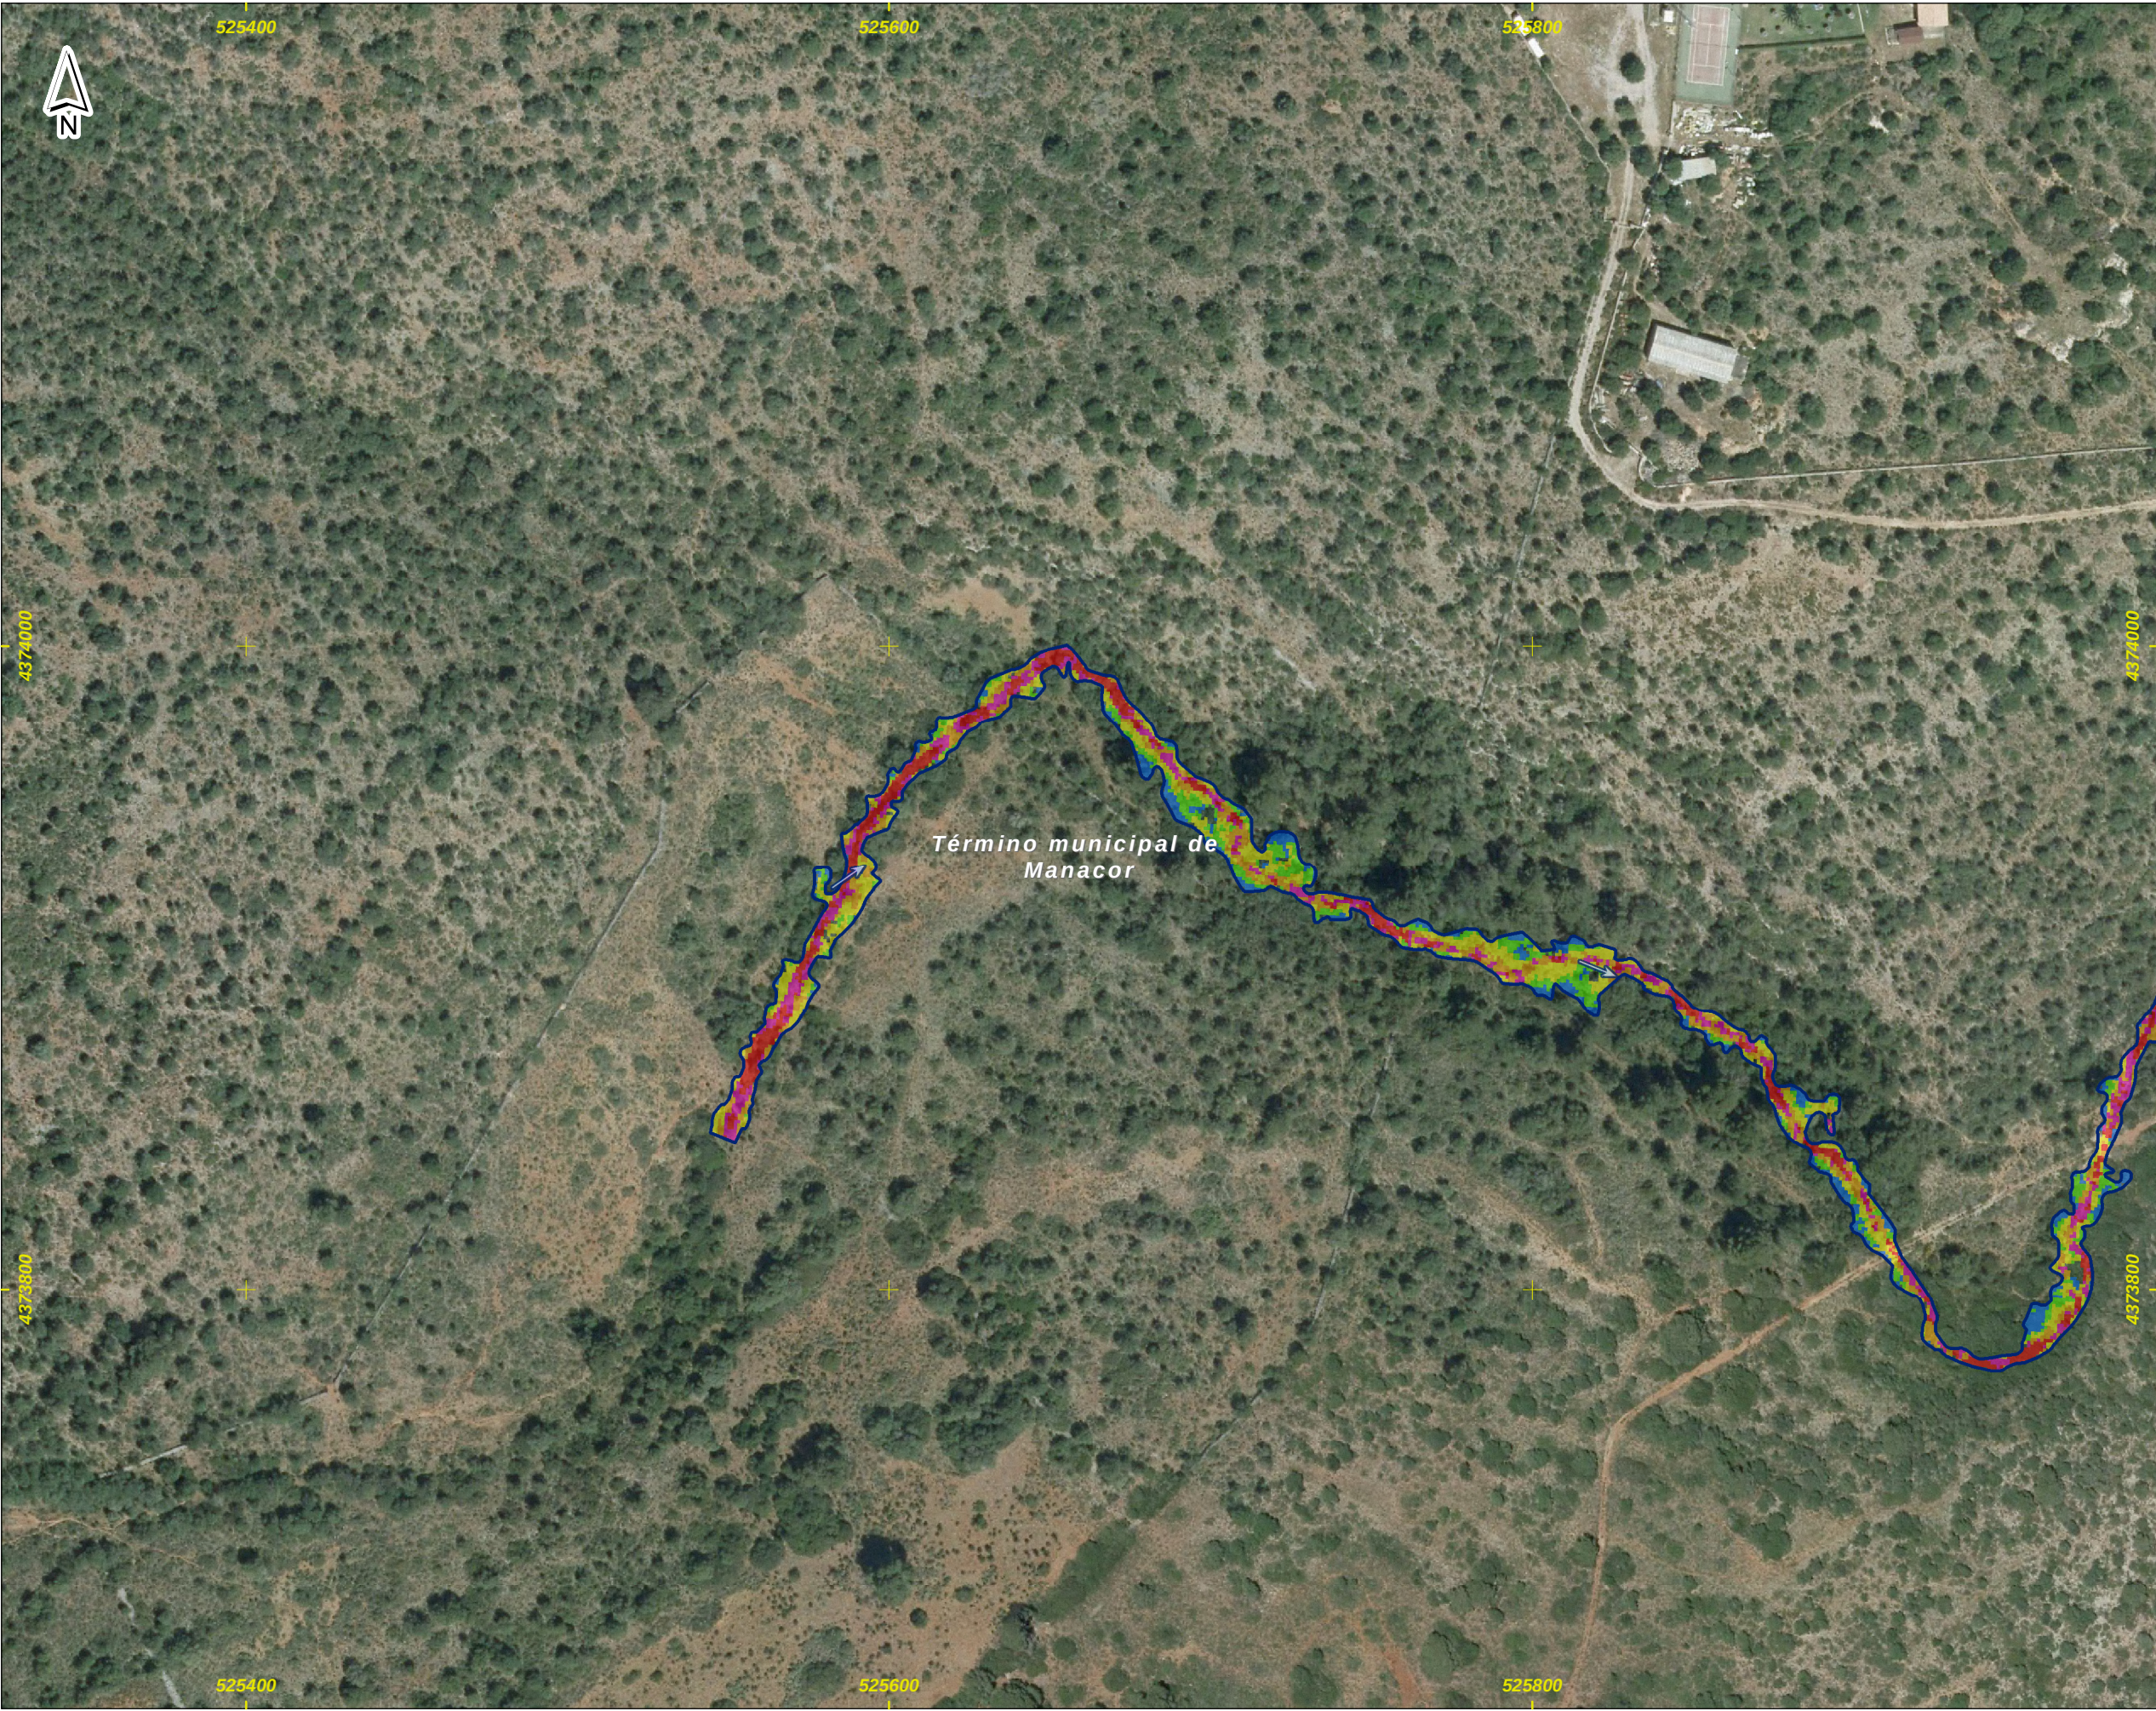


DEMARCACIÓN HIDROGRÁFICA DE BALEARES

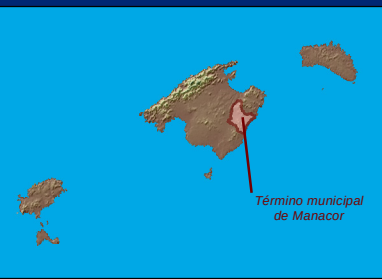

ZONA DE ESTUDIO: ESTANY D'EN MAS




DISTRIBUCIÓN DE HOJAS

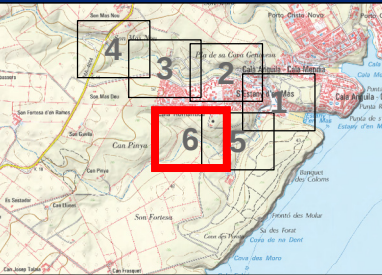


LEYENDA

- Límite del Municipio
- Zona avenida de 10 años
- Velocidad para la avenida de 10 años
- Valor en m/s
- < 0.15
 - 0.15 - 0.25
 - 0.25 - 0.5
 - 0.5 - 0.75
 - 0.75 - 1
 - > 1

Notas:
(1) Coordenadas ETRS_1989_UTM_Zone_31N

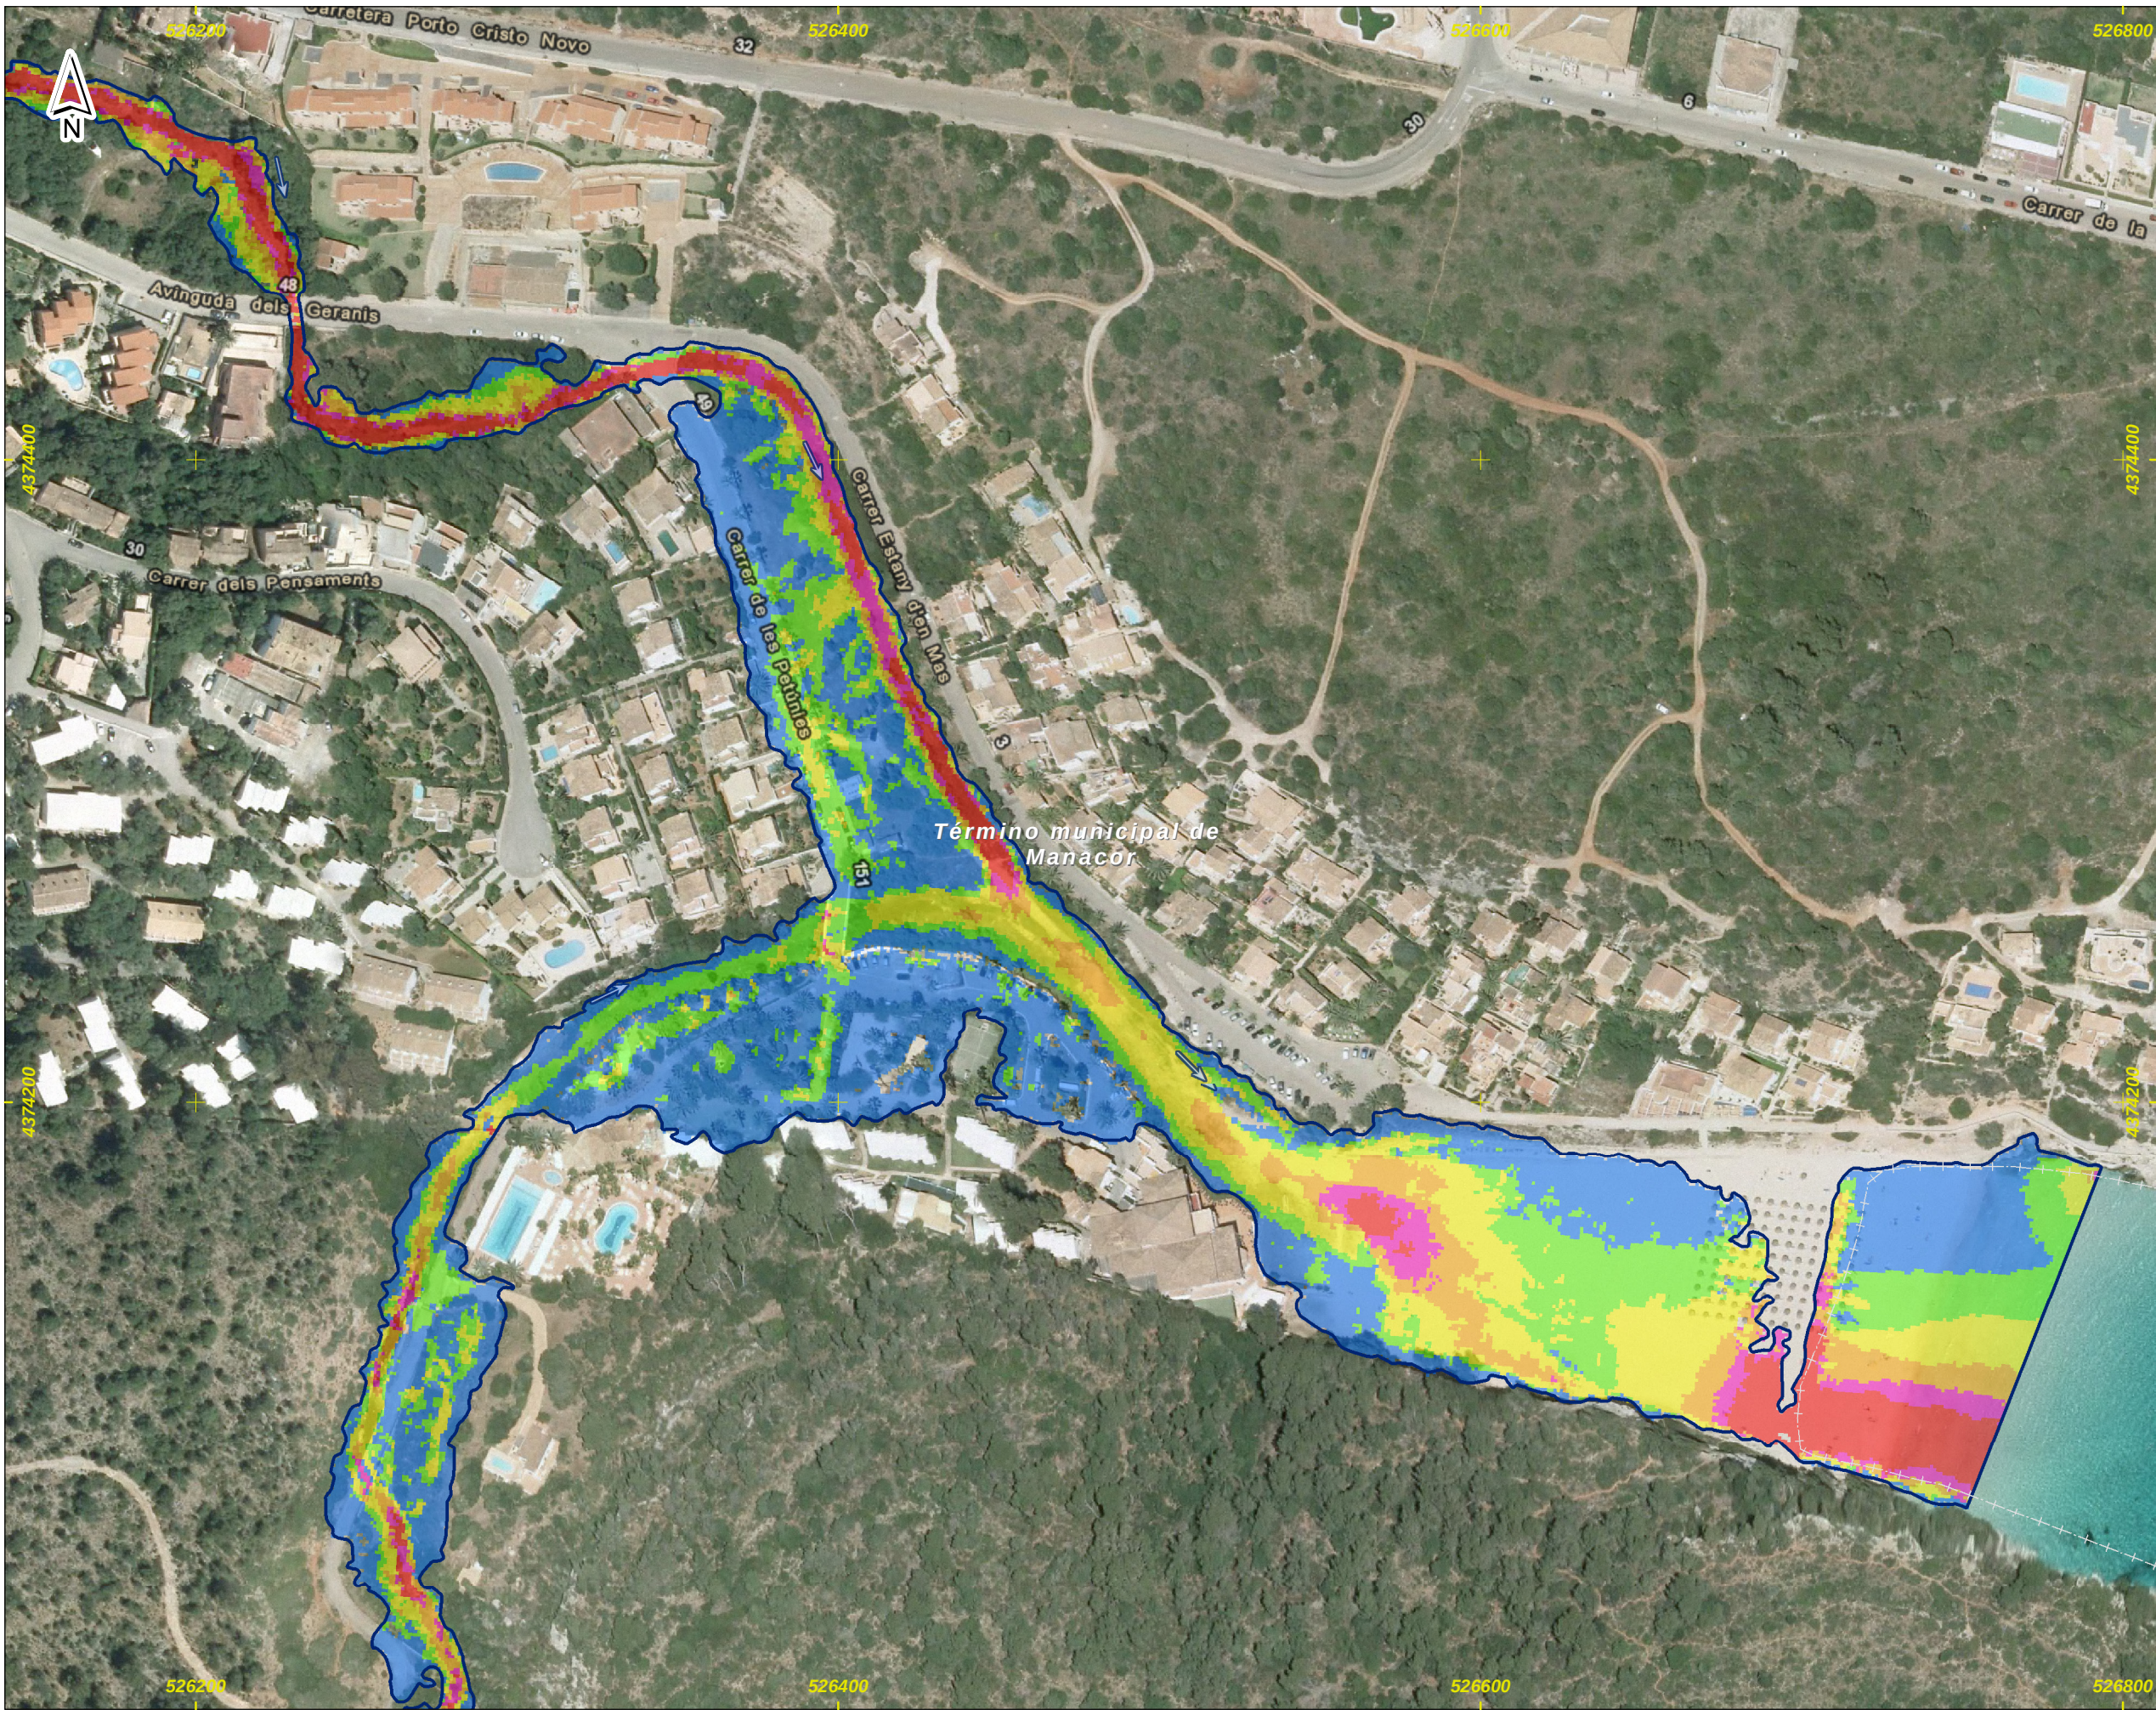


DEMARCACI3N HIDROGRÁFICA DE BALEARES

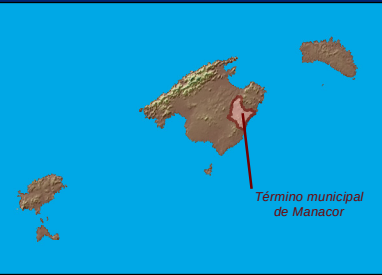

ZONA DE ESTUDIO: ESTANY D'EN MAS



DISTRIBUCI3N DE HOJAS

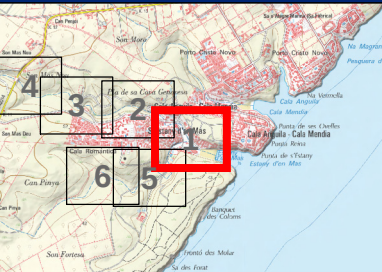

LEYENDA

Límite del Municipio

Zona avenida de 50 años

Velocidad para la avenida de 50 años

Valor en m/s

- < 0.15
- 0.15 - 0.25
- 0.25 - 0.5
- 0.5 - 0.75
- 0.75 - 1
- > 1


Notas:
(1) Coordenadas ETRS_1989_UTM_Zone_31N



ZONA DE ESTUDIO: ESTANY D'EN MAS



DISTRIBUCIÓN DE HOJAS

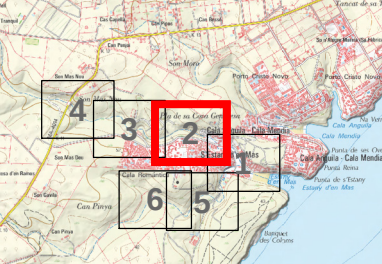

LEYENDA

Límite del Municipio


Zona avenida de 50 años

Velocidad para la avenida de 50 años

Valor en m/s

- < 0.15
- 0.15 - 0.25
- 0.25 - 0.5
- 0.5 - 0.75
- 0.75 - 1
- > 1


Notas:
(1) Coordenadas ETRS_1989_UTM_Zone_31N

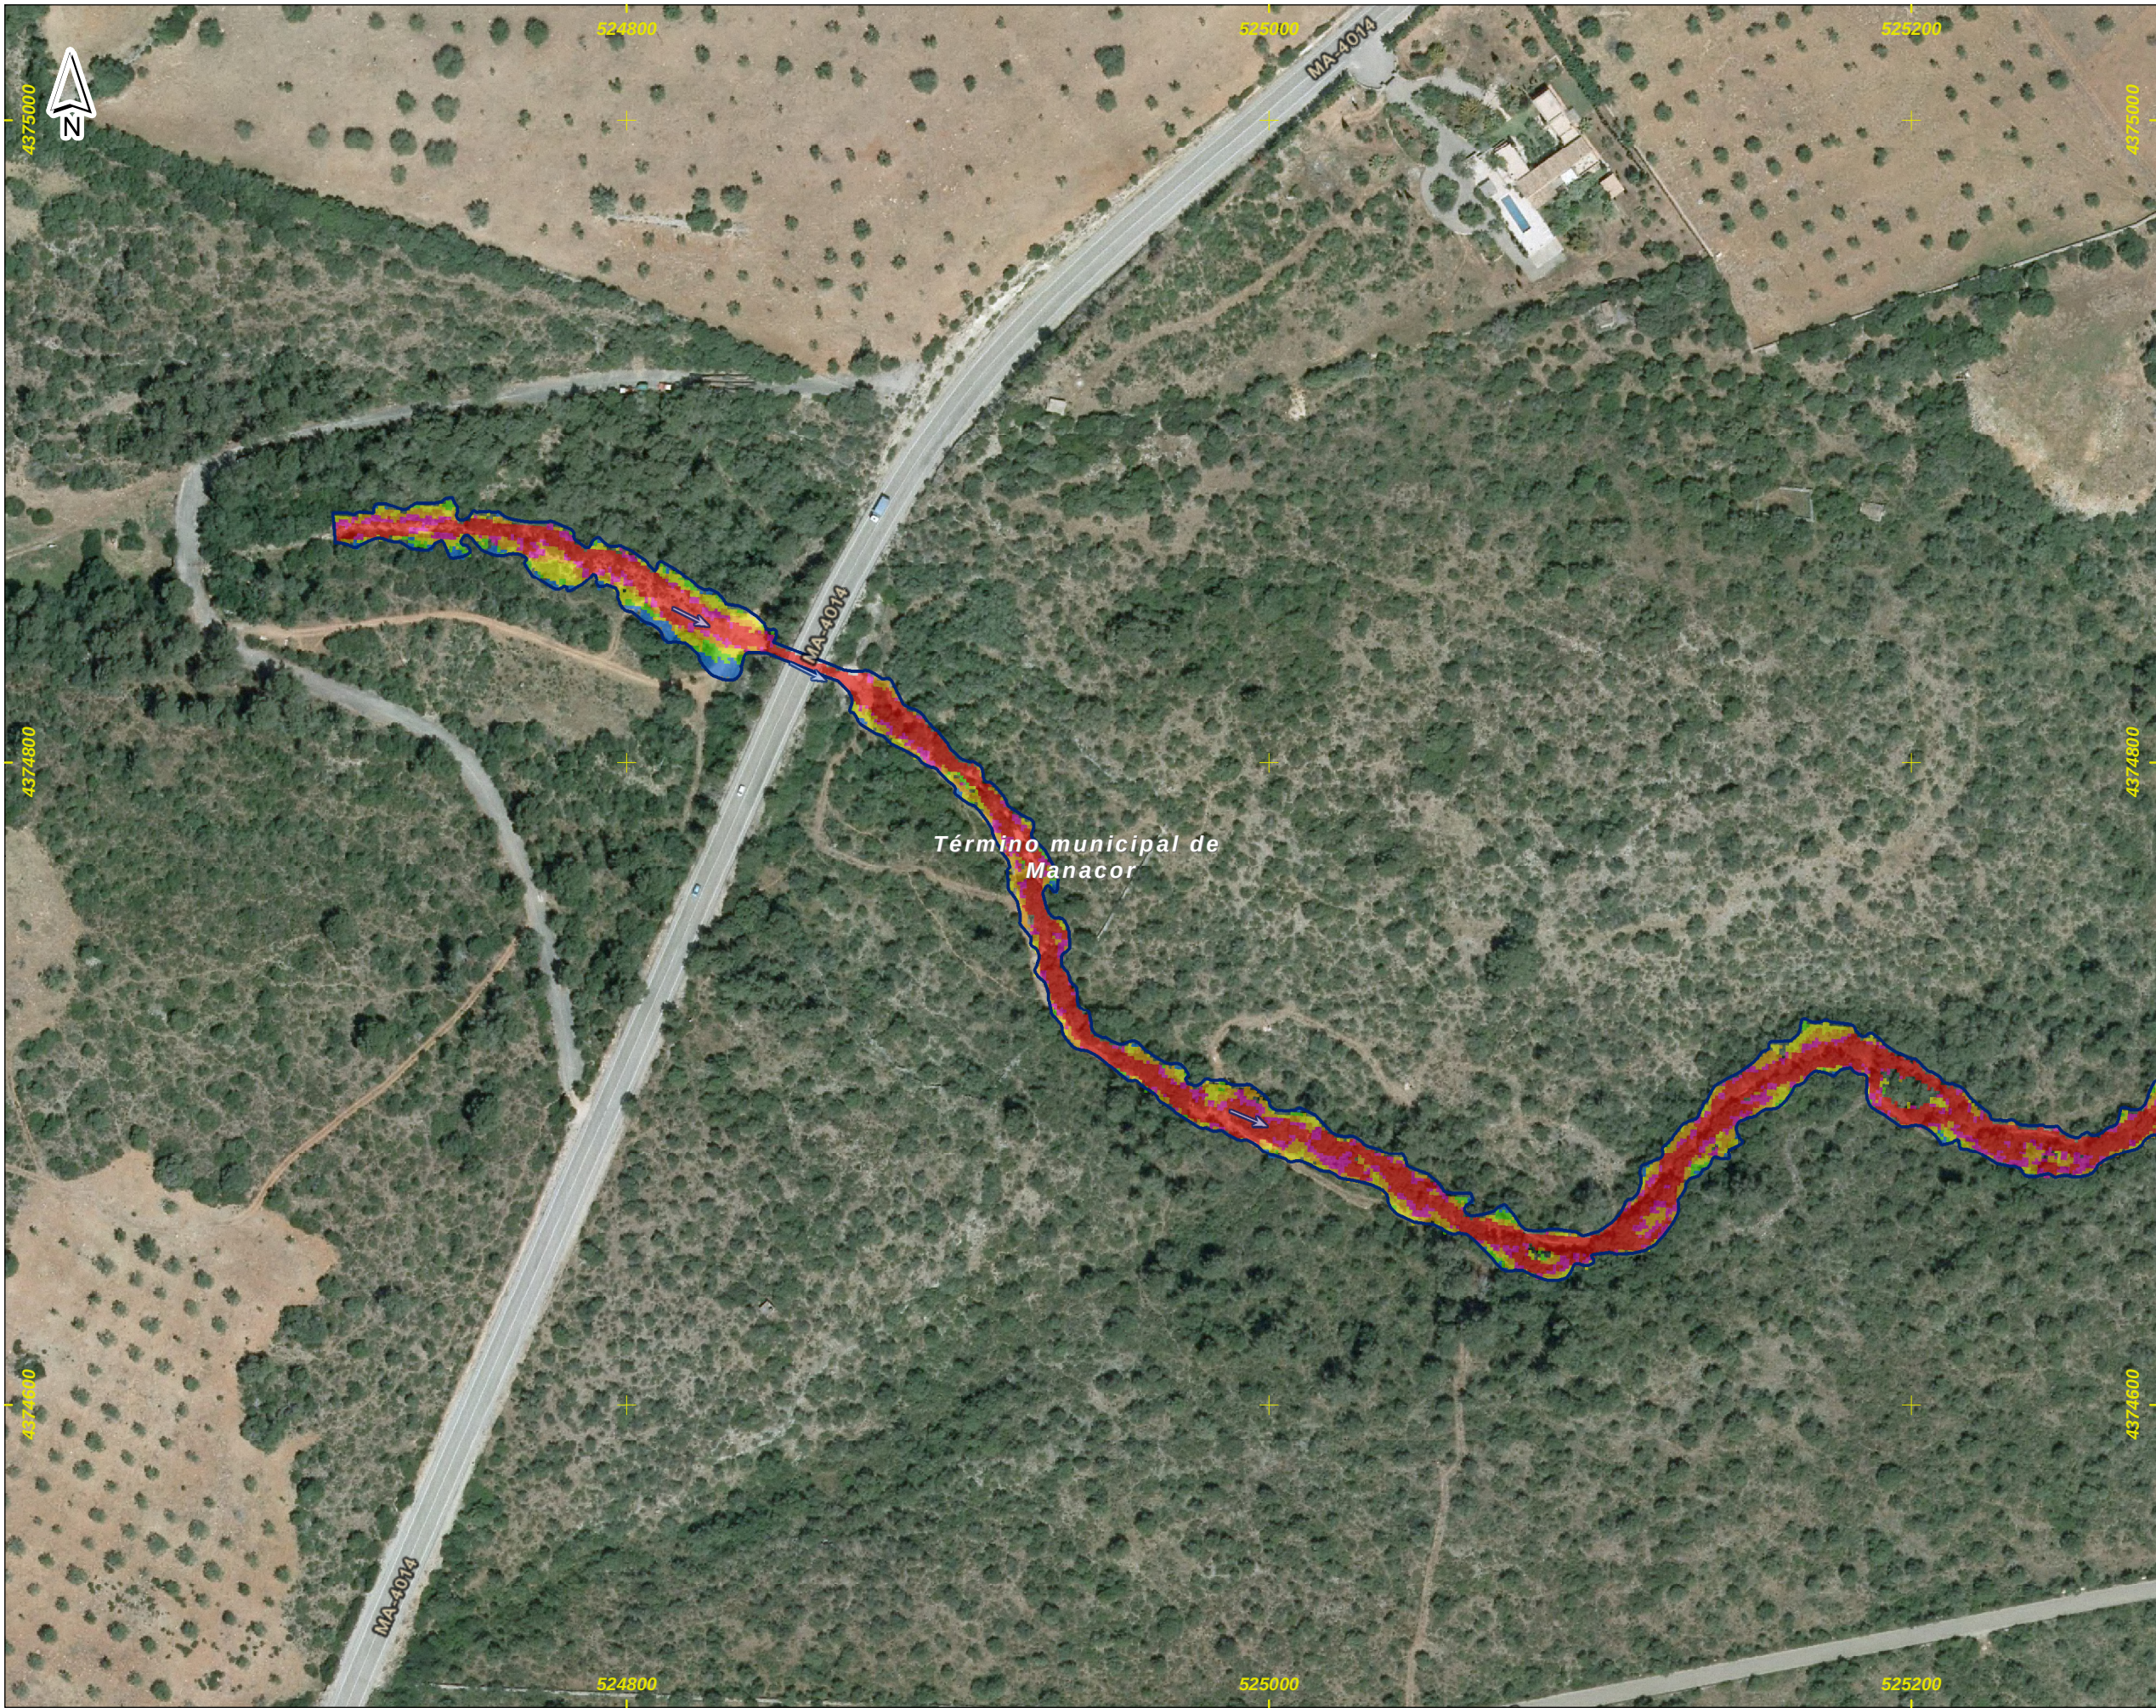


DEMARCACIÓN HIDROGRÁFICA DE BALEARES



ZONA DE ESTUDIO: ESTANY D'EN MAS

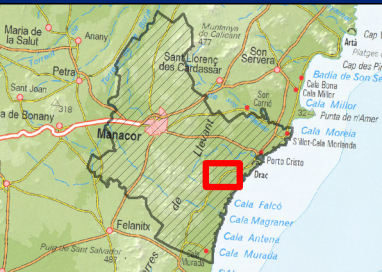

DISTRIBUCIÓN DE HOJAS

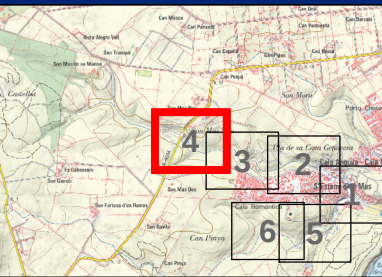

LEYENDA

Límite del Municipio

Zona avenida de 50 años


Velocidad para la avenida de 50 años

Valor en m/s


- < 0.15
- 0.15 - 0.25
- 0.25 - 0.5
- 0.5 - 0.75
- 0.75 - 1
- > 1

Notas:

(1) Coordenadas ETRS_1989_UTM_Zone_31N

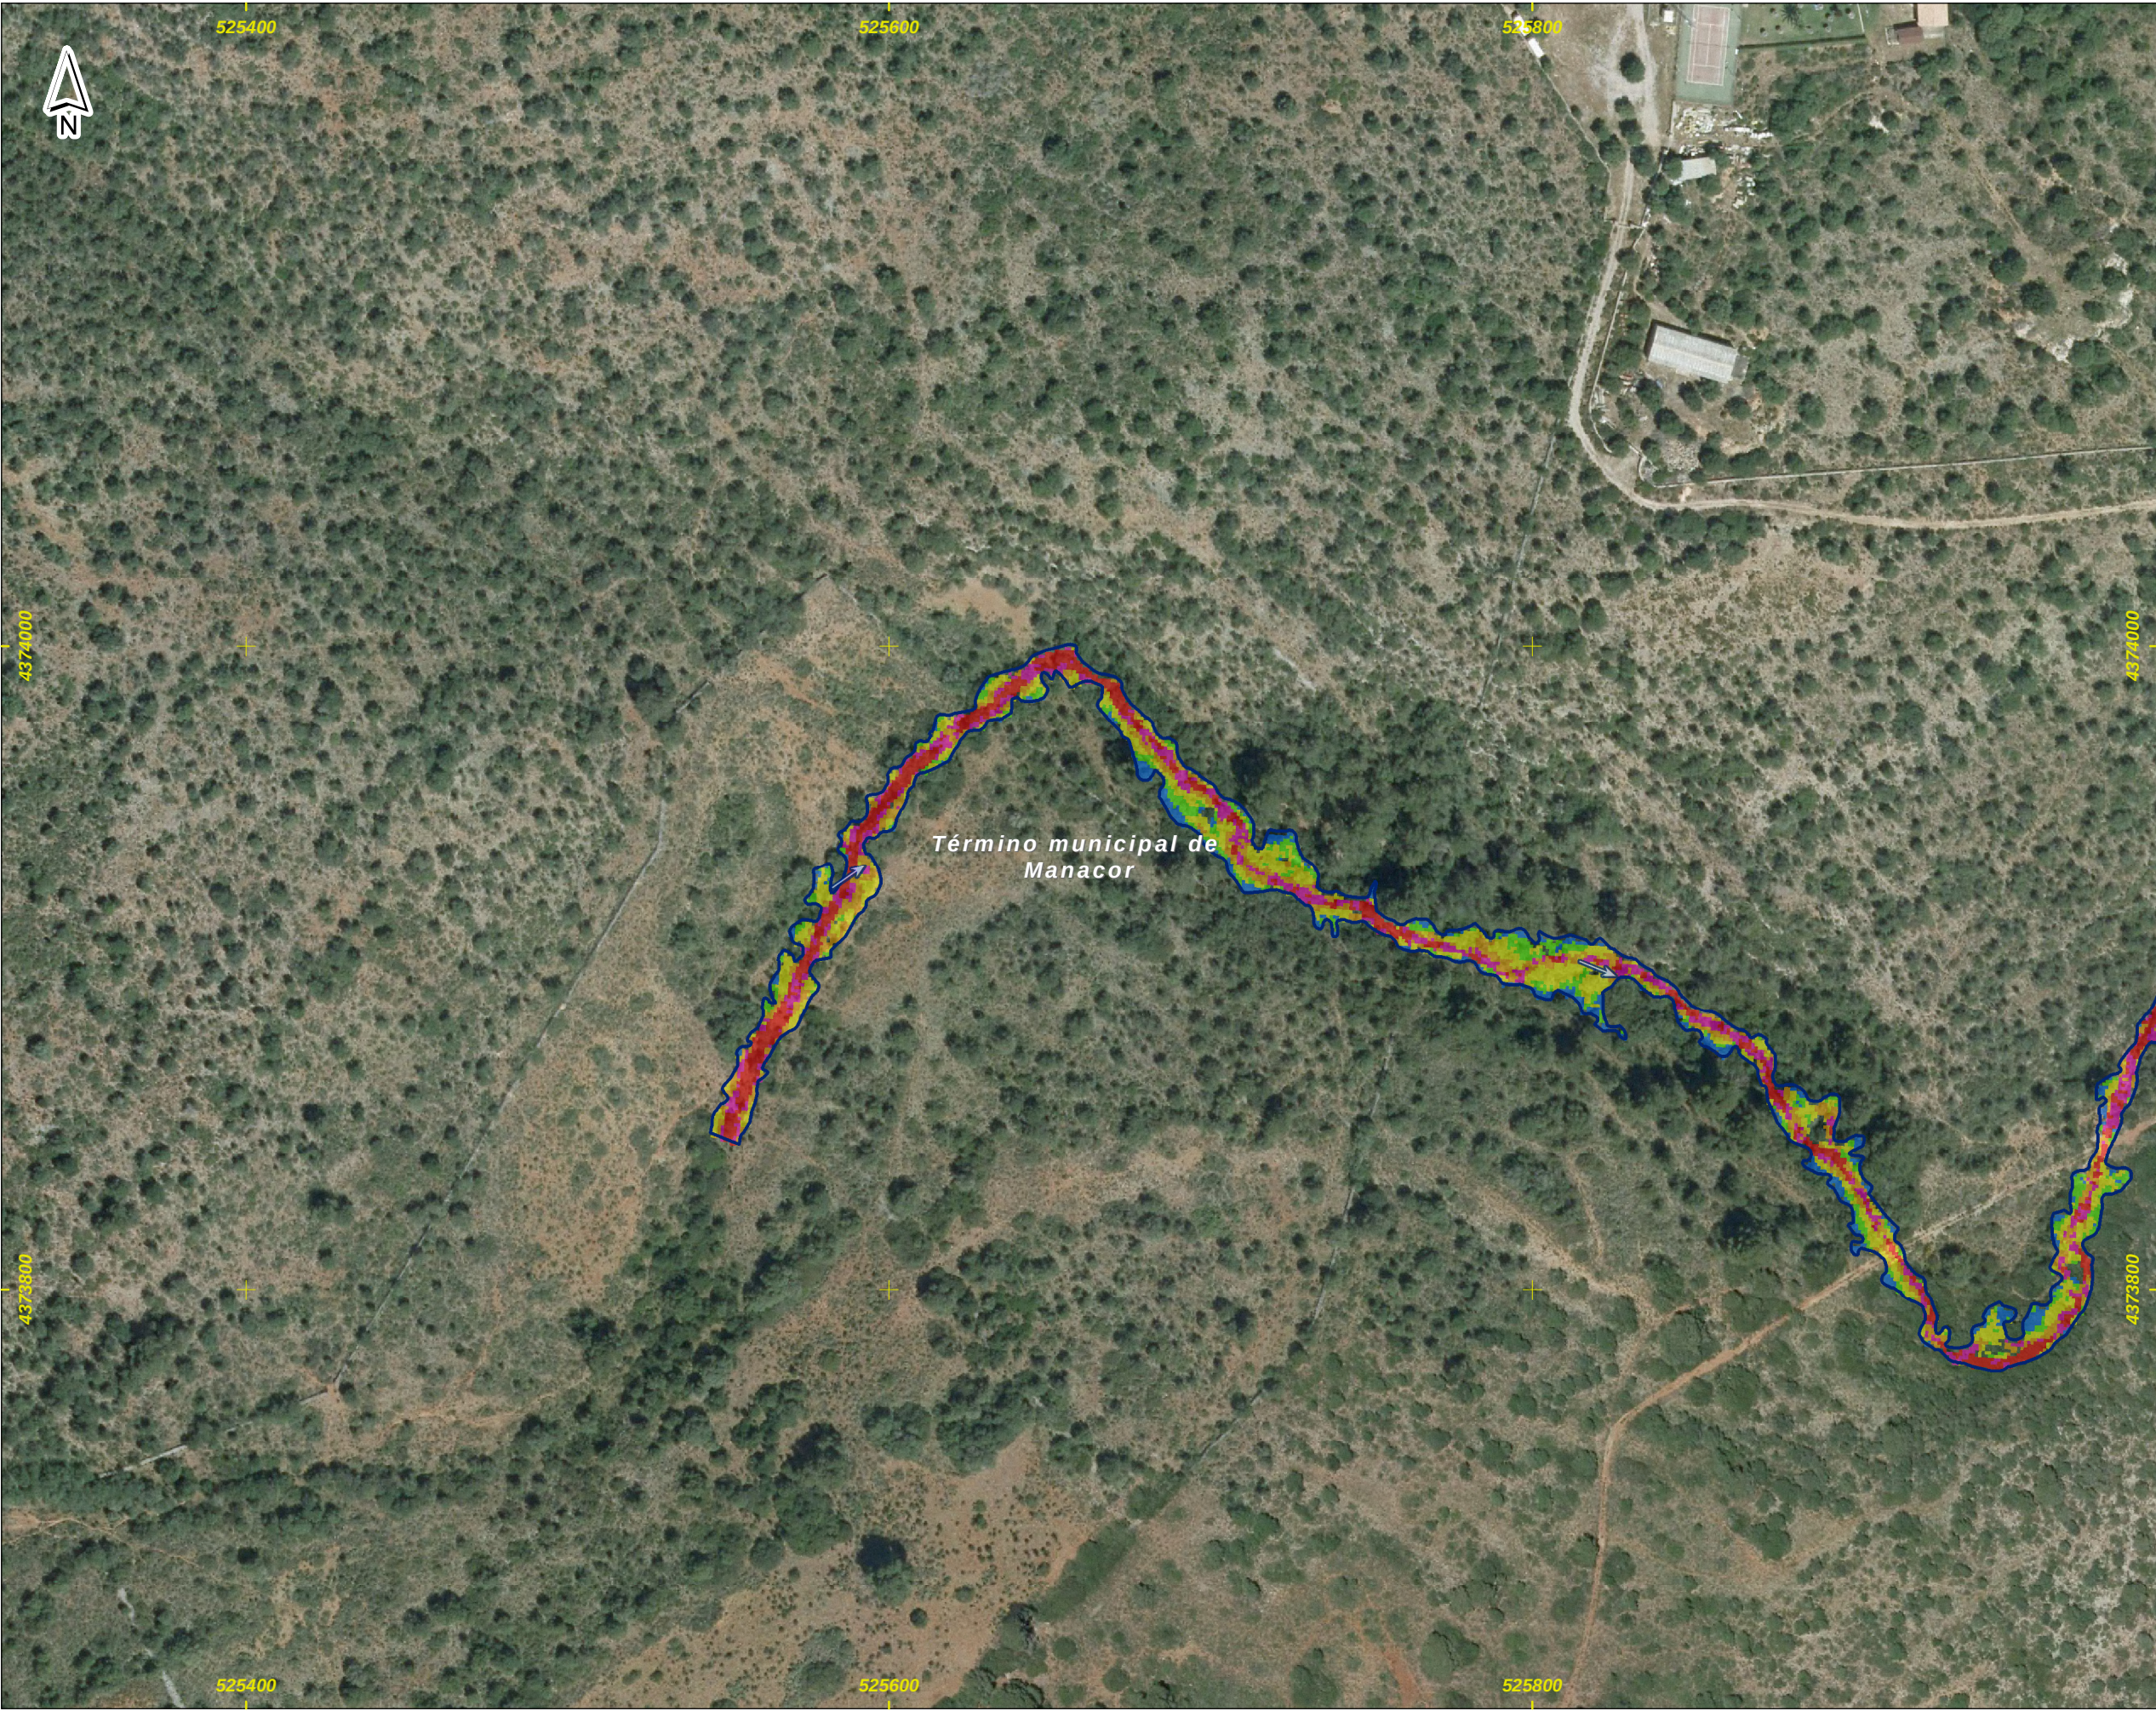


DEMARCACI3N HIDROGRFICA DE BALEARES

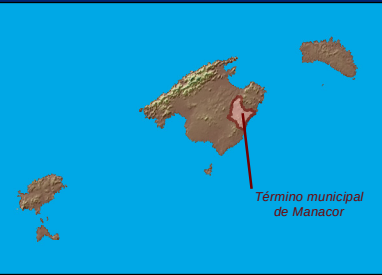

ZONA DE ESTUDIO: ESTANY D'EN MAS



DISTRIBUCI3N DE HOJAS

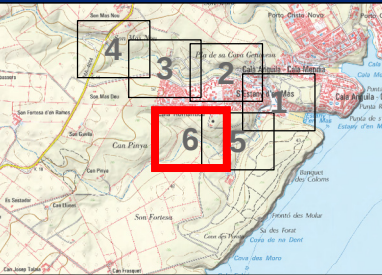


LEYENDA

L3mite del Municipio

Zona avenida de 50 a3os



Velocidad para la avenida de 50 a3os

Valor en m/s

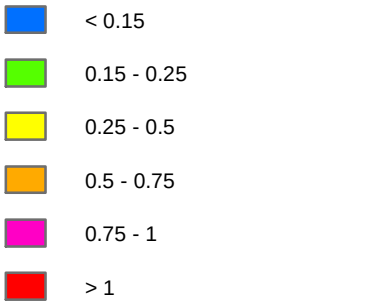

Notas:
(1) Coordenadas ETRS_1989_UTM_Zone_31N

T3tulo del documento: ESTUDIO HIDROL3GICO HIDRÁULICO Y DELIMITACI3N DE ZONAS INUNDABLES QUE AFECTAN A LOS NÚCLEOS URBANOS DEL TÉRMINO MUNICIPAL DE MANACOR	El ingeniero autor del documento: Ruimán Zapata Sánchez ICCP Colegiado nº 22.975	Original en DIN-A3: Escala: 1:2,000 Fecha: FEBRERO 2016	Empresa consultora: getinsa-payma	Designaci3n: Representaci3n de las velocidades asociadas a la avenida de 50 a3os de periodo de retorno Zona de estudio: Estany d'en Mas	Nº Plano: P_08 Hoja 6 de 6
---	--	--	--	--	--

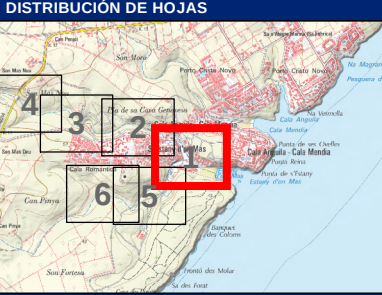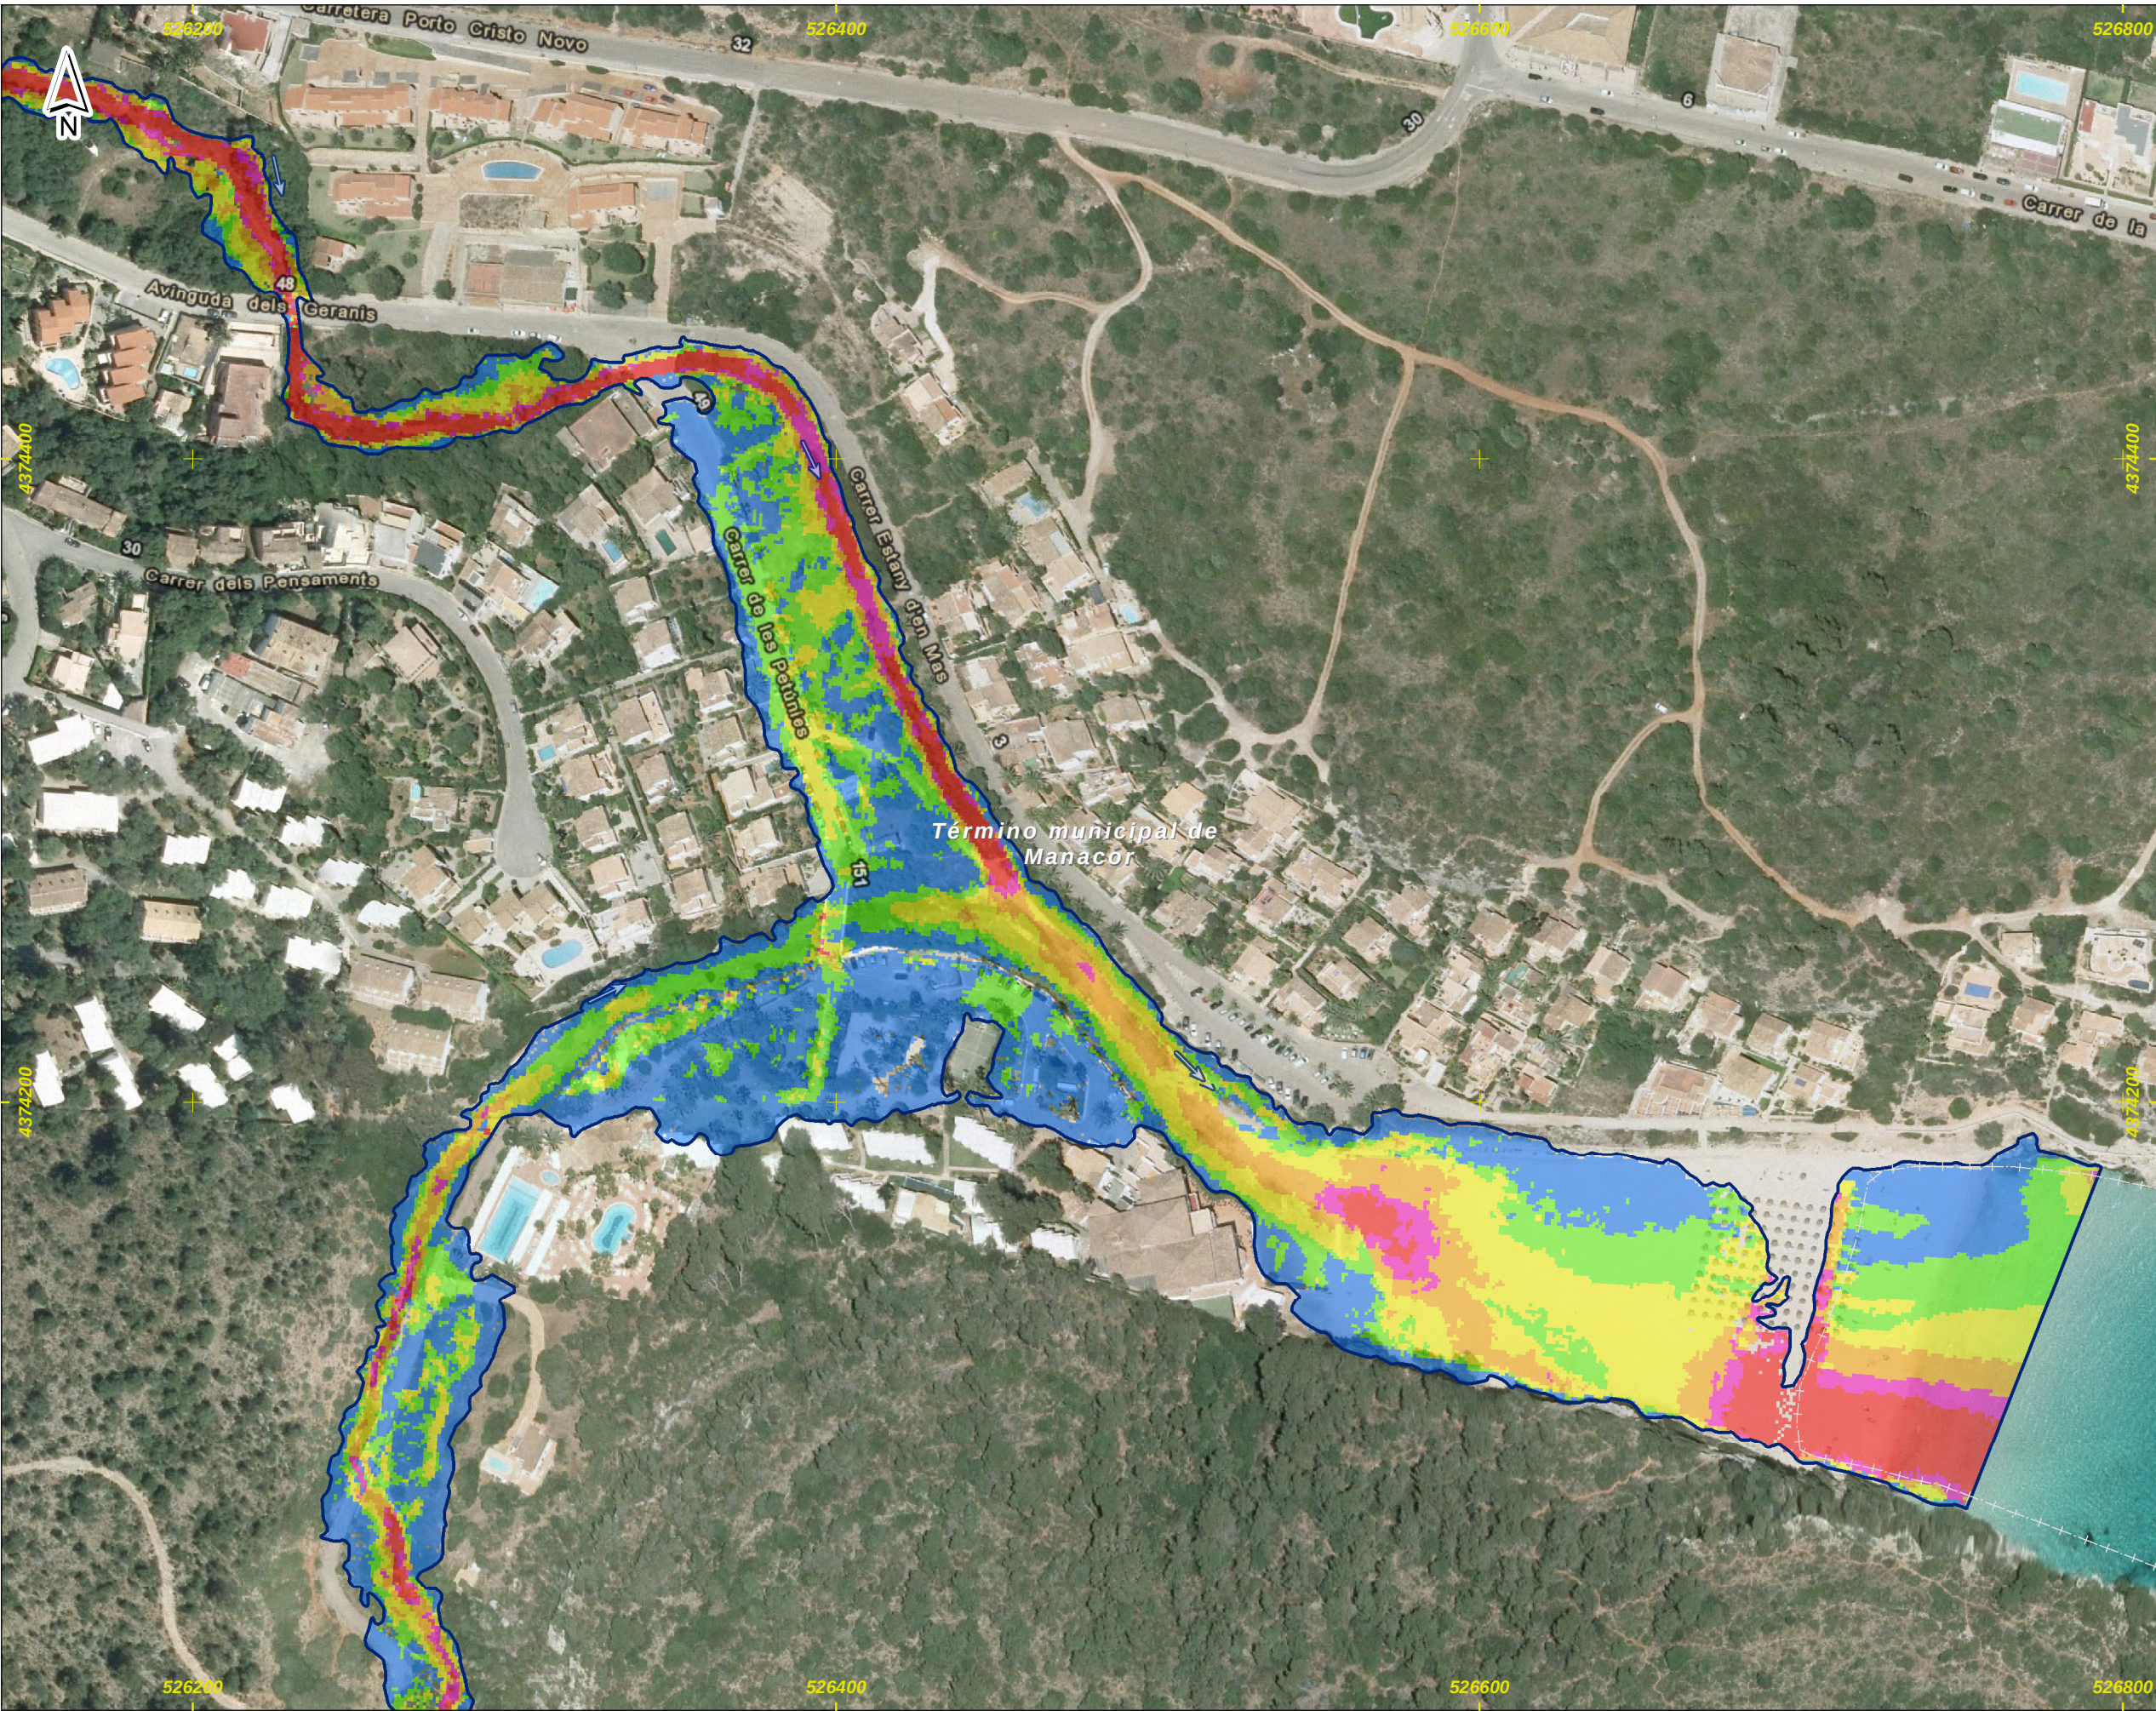

LEYENDA

— Límite del Municipio


— Zona avenida de 100 años

Velocidad para la avenida de 100 años

Valor en m/s

Blue	< 0.15
Green	0.15 - 0.25
Yellow	0.25 - 0.5
Orange	0.5 - 0.75
Pink	0.75 - 1
Red	> 1

Notas:
(1) Coordenadas ETRS_1989_UTM_Zone_31N

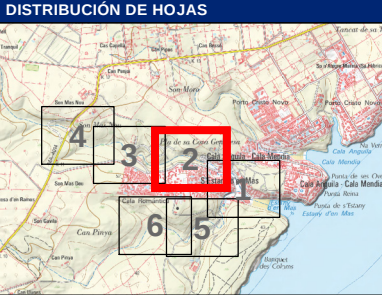

LEYENDA

Límite del Municipio

Zona avenida de 100 años


Velocidad para la avenida de 100 años

Valor en m/s

	< 0.15
	0.15 - 0.25
	0.25 - 0.5
	0.5 - 0.75
	0.75 - 1
	> 1

Notas:

(1) Coordenadas ETRS_1989_UTM_Zone_31N

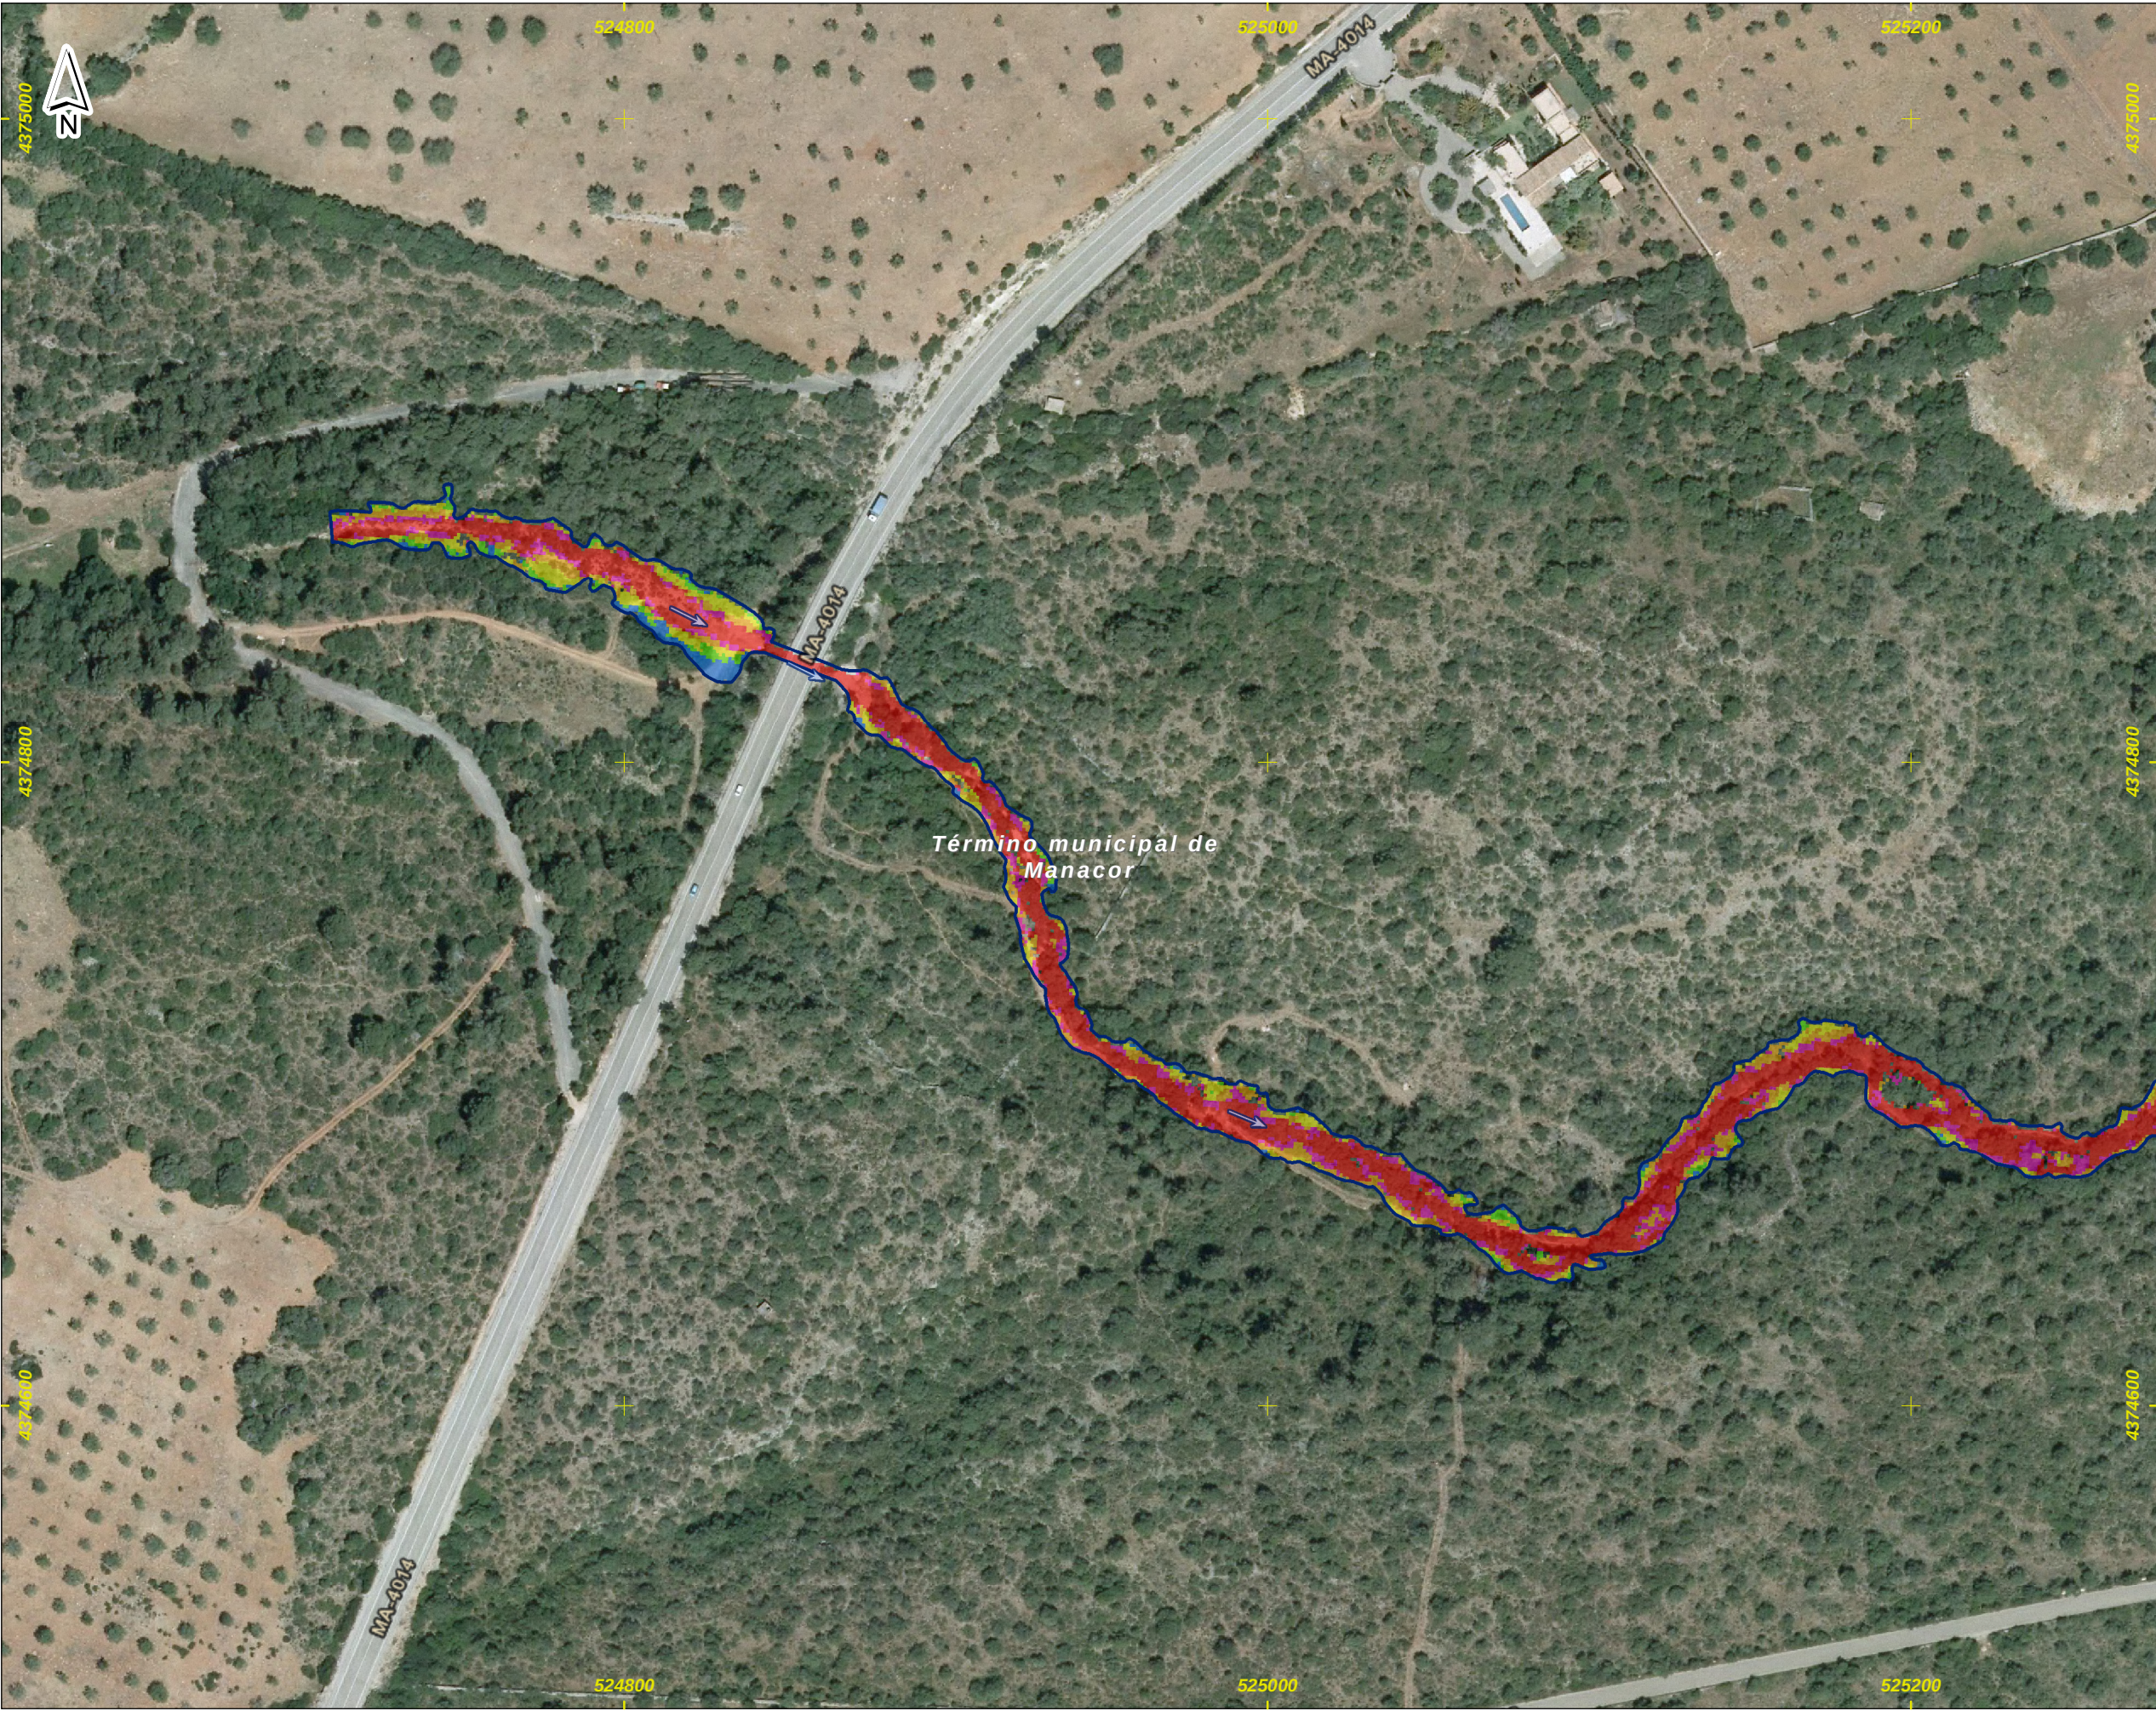


DEMARCACIÓN HIDROGRÁFICA DE BALEARES



ZONA DE ESTUDIO: ESTANY D'EN MAS



DISTRIBUCIÓN DE HOJAS

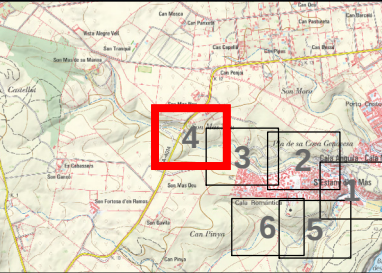

LEYENDA

Límite del Municipio



Zona avenida de 100 años

Velocidad para la avenida de 100 años

Valor en m/s

- < 0.15
- 0.15 - 0.25
- 0.25 - 0.5
- 0.5 - 0.75
- 0.75 - 1
- > 1

Notas:
(1) Coordenadas ETRS_1989_UTM_Zone_31N

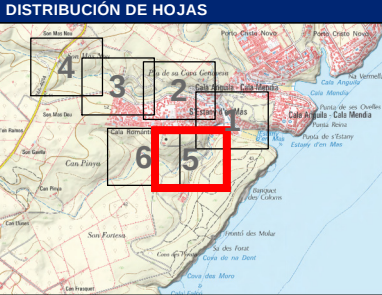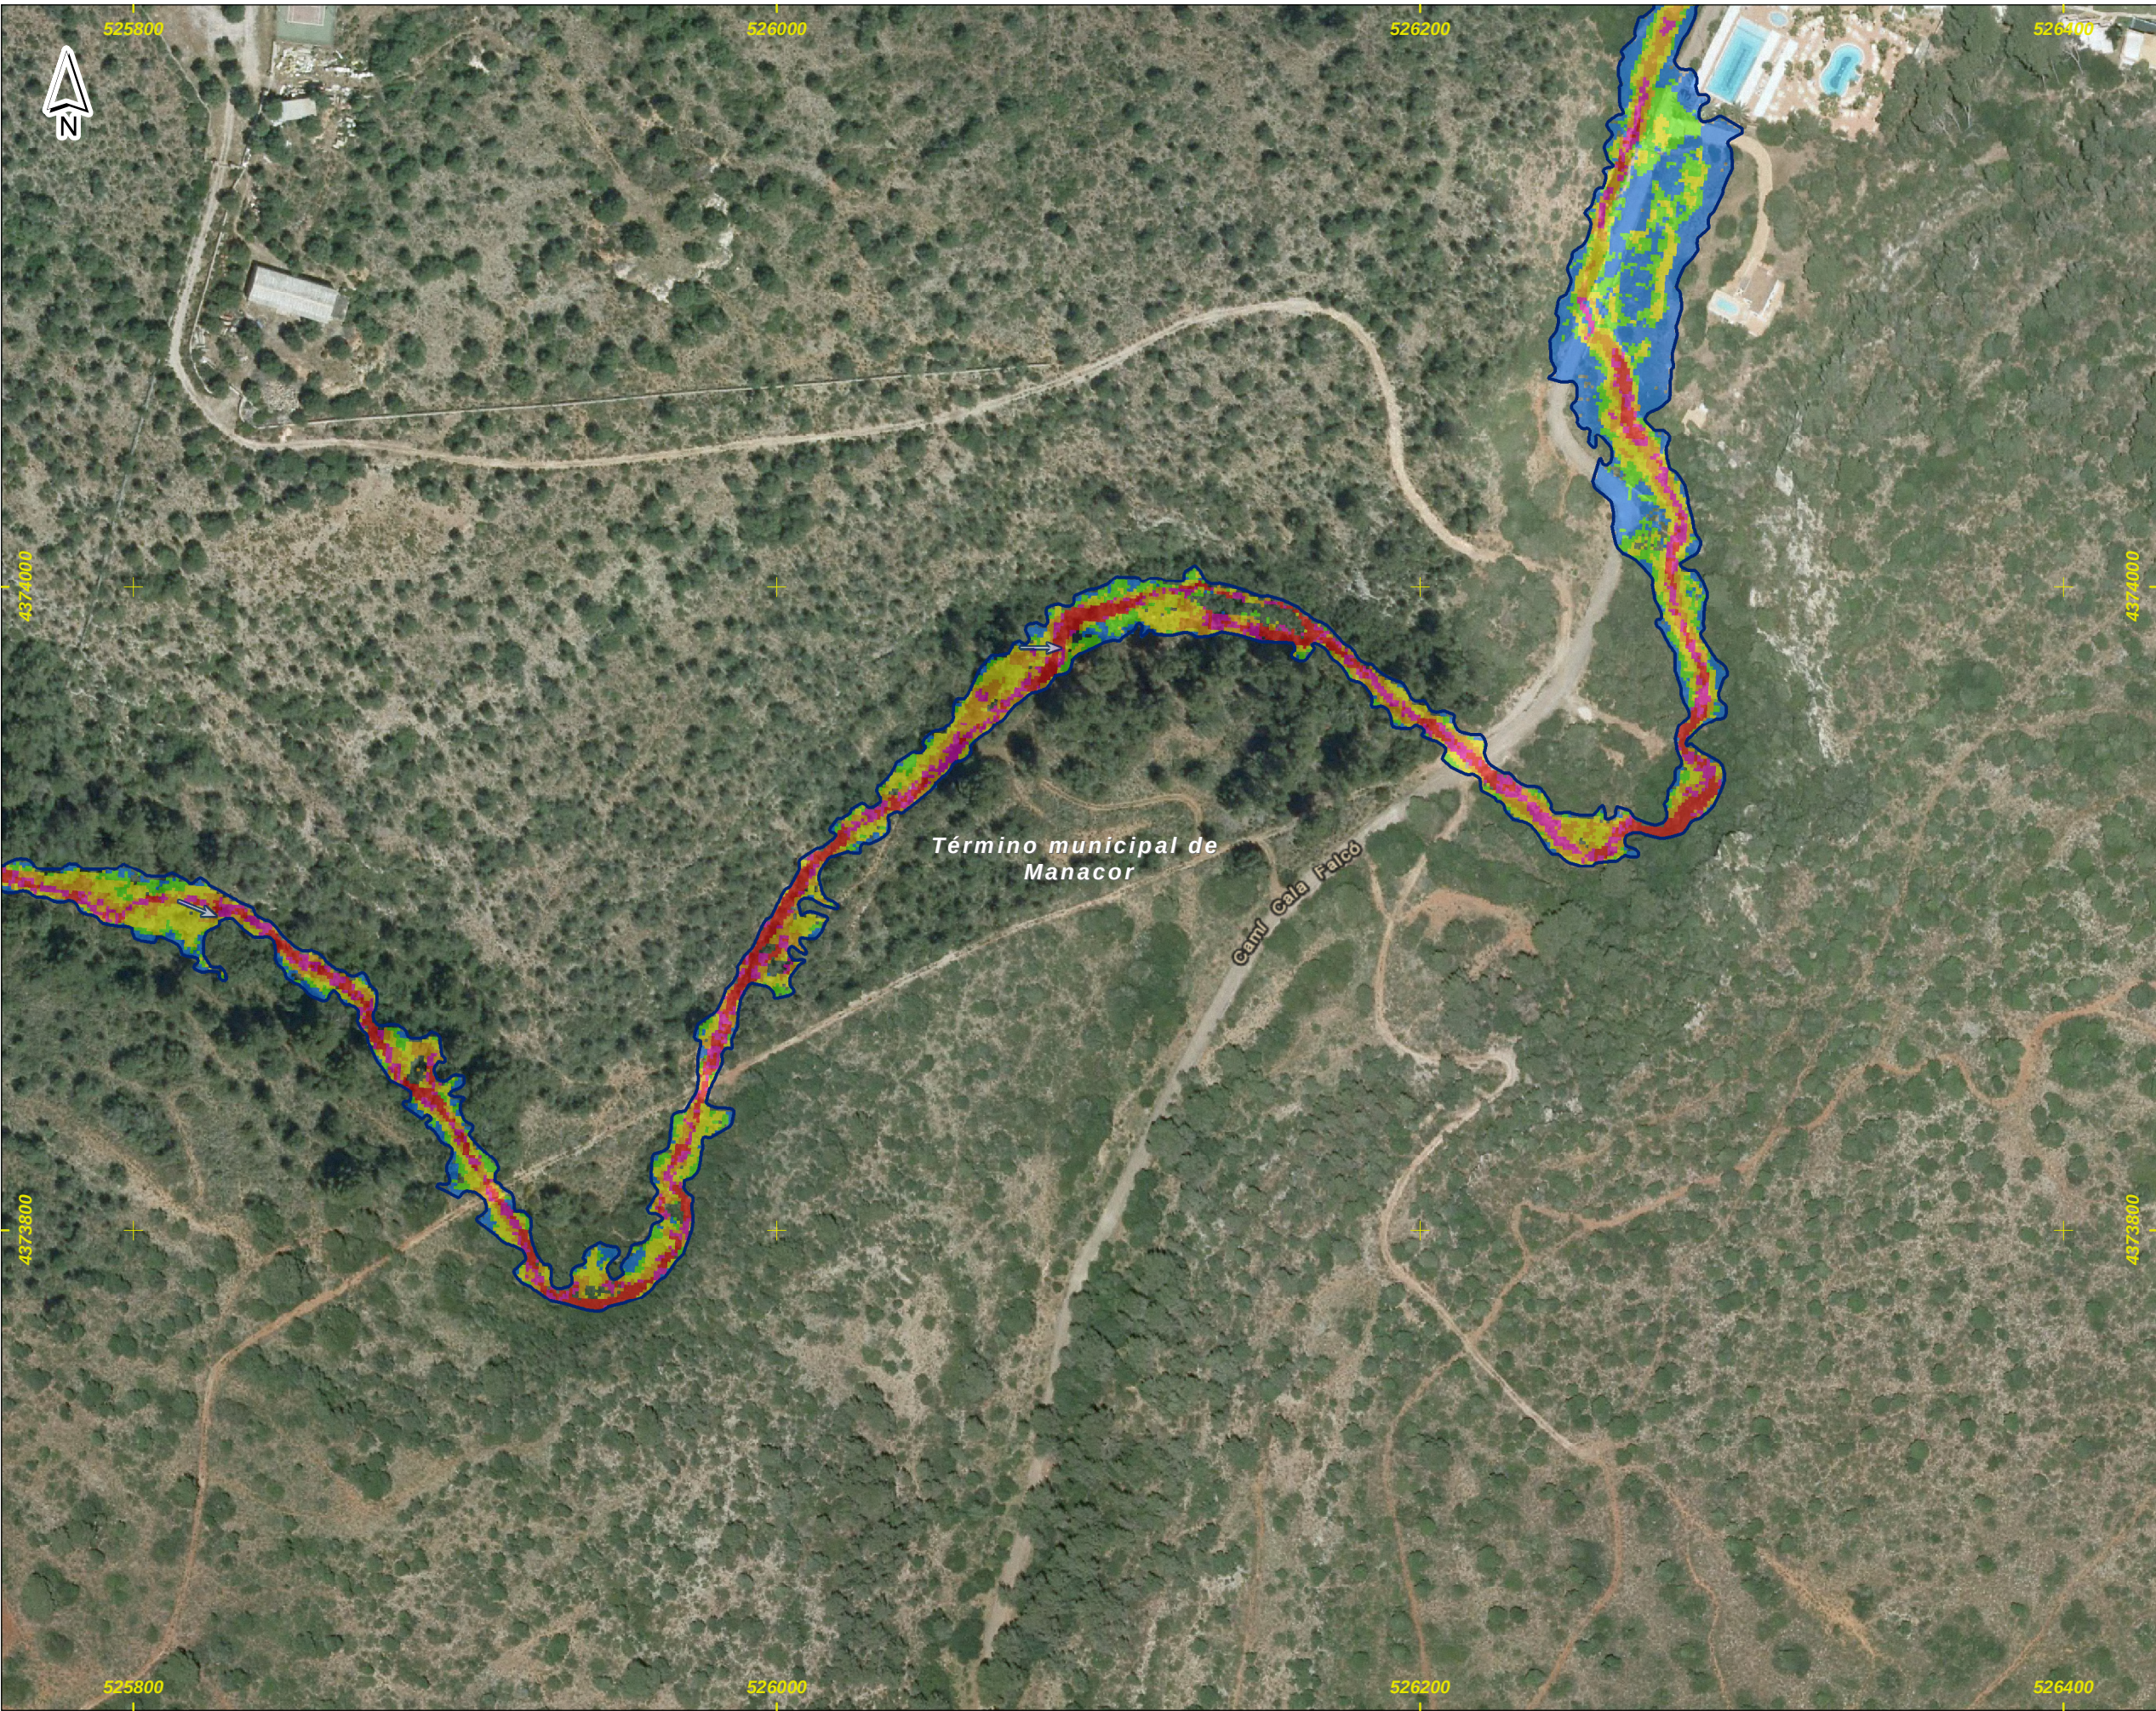

LEYENDA

Límite del Municipio

Zona avenida de 100 años


Velocidad para la avenida de 100 años

Valor en m/s


	< 0.15
	0.15 - 0.25
	0.25 - 0.5
	0.5 - 0.75
	0.75 - 1
	> 1

Notas:

(1) Coordenadas ETRS_1989_UTM_Zone_31N

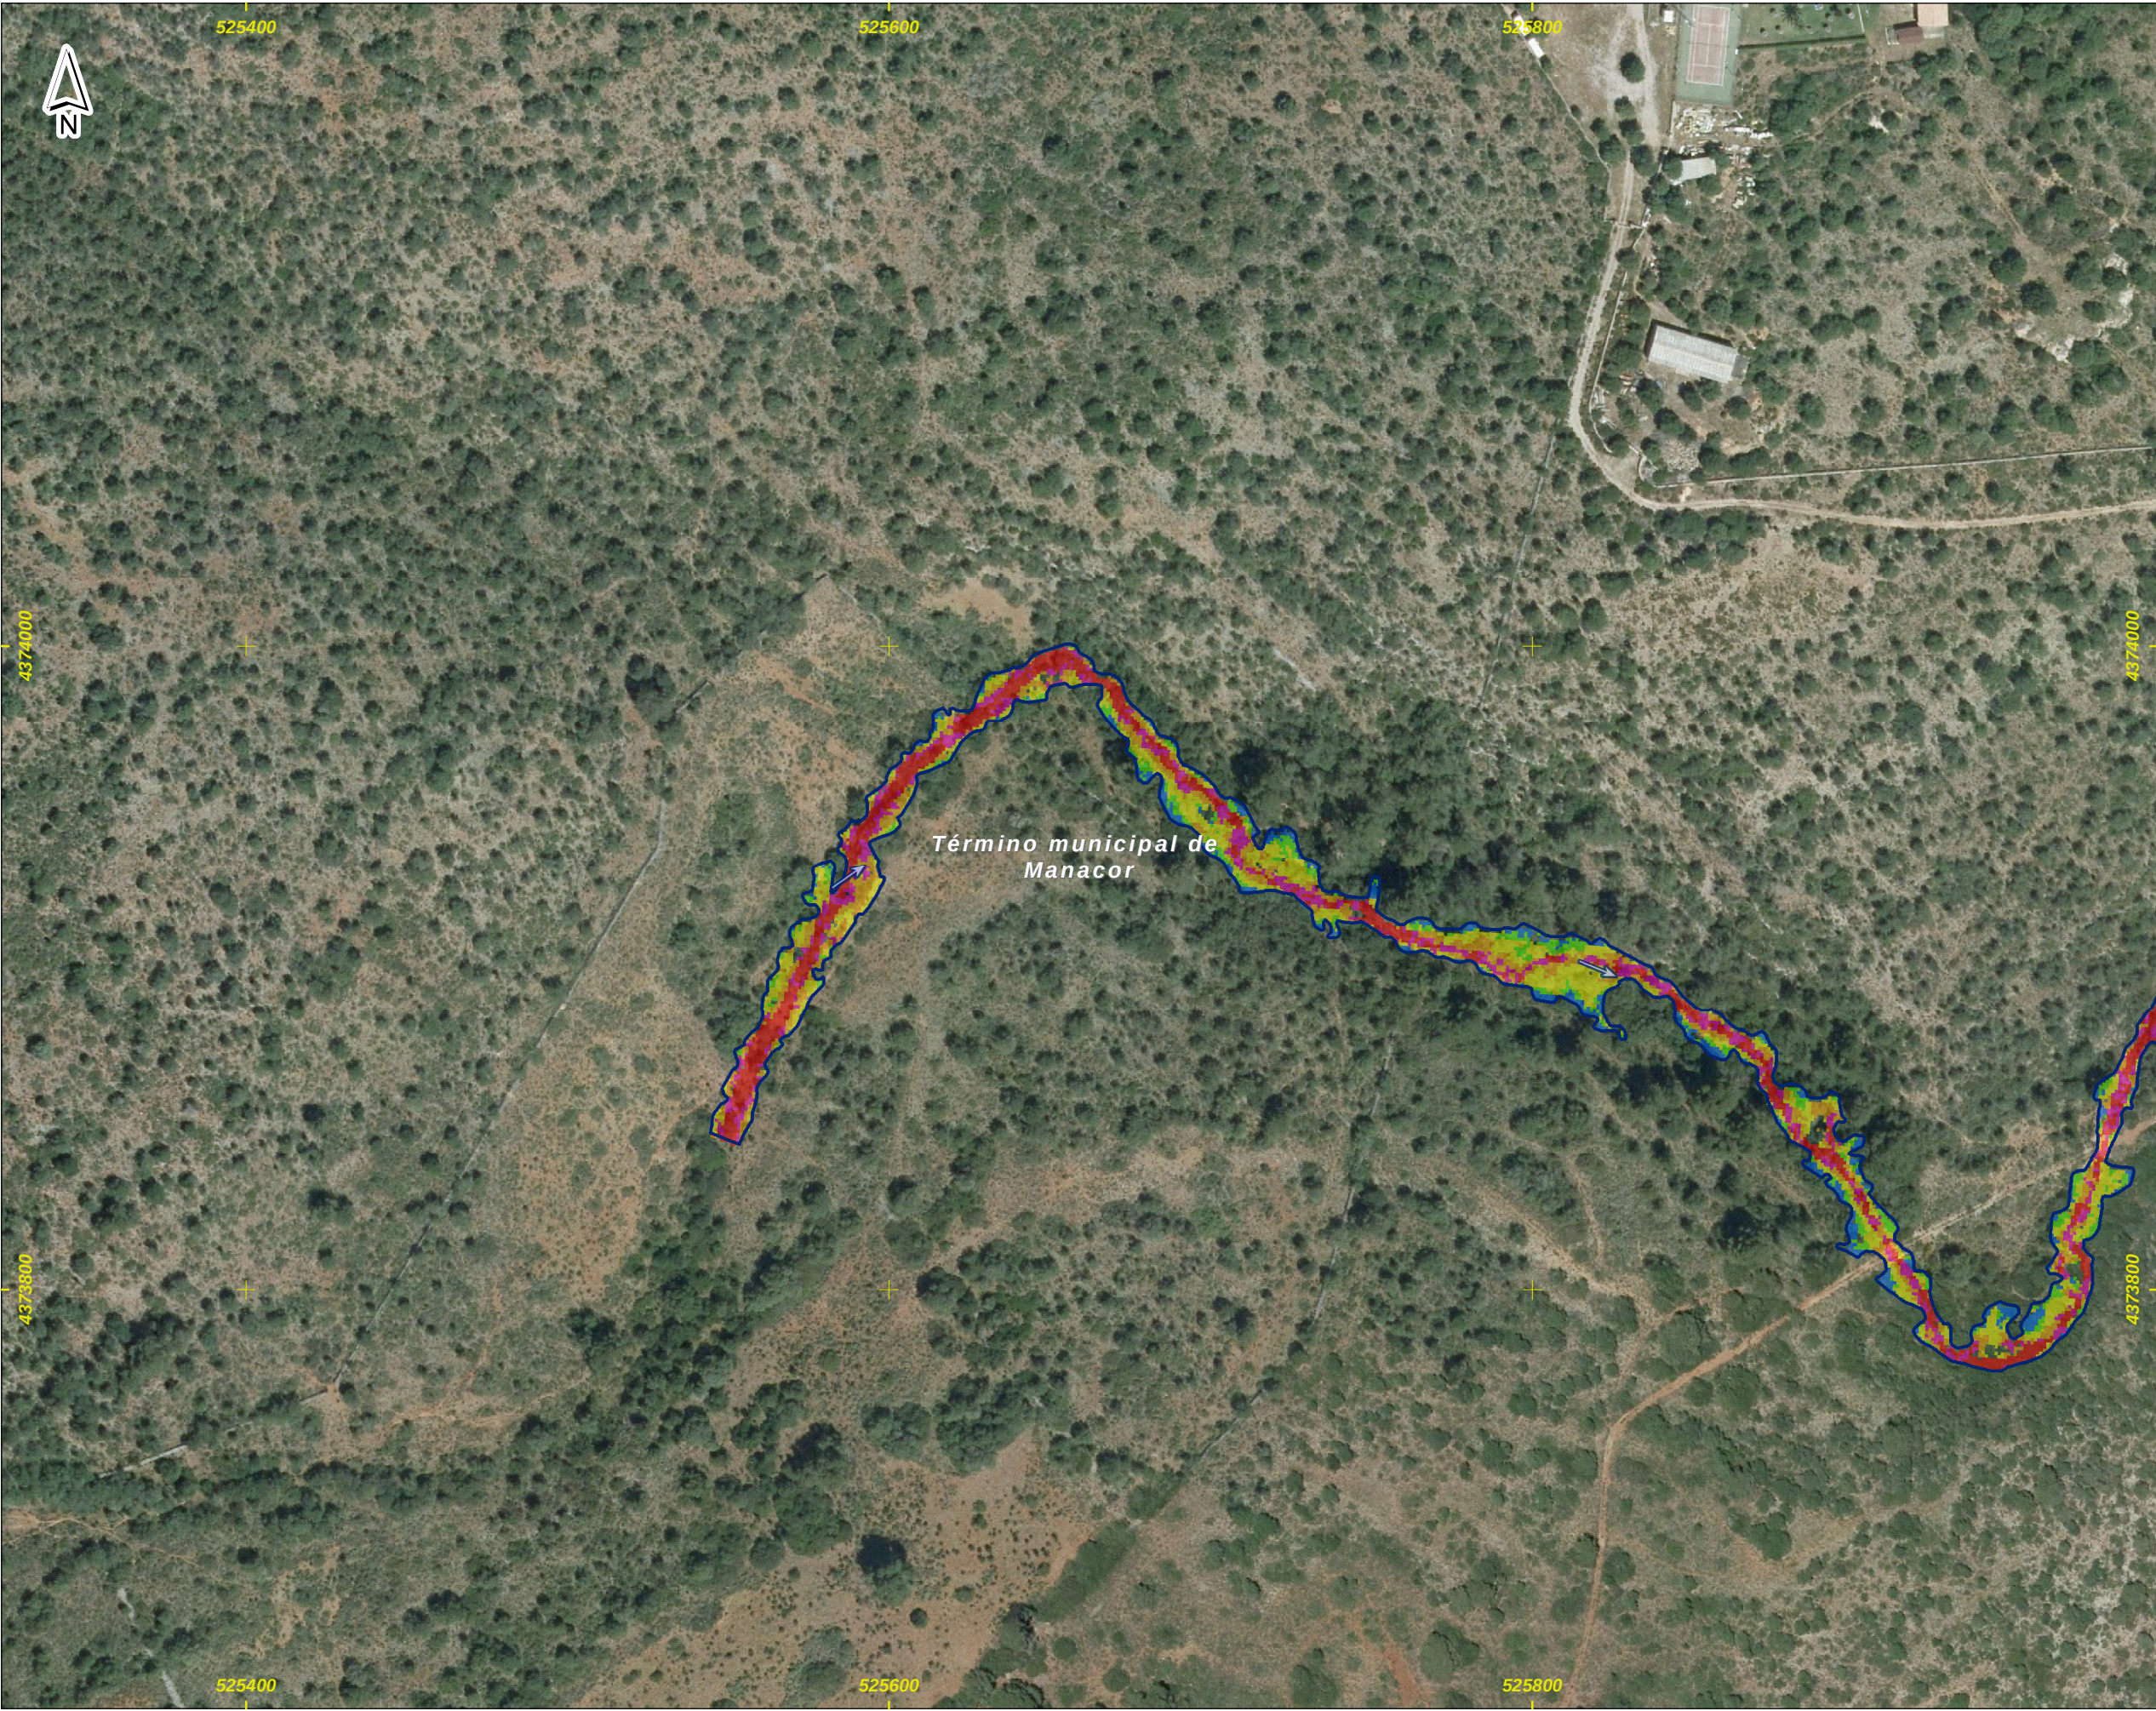


DEMARCACI3N HIDROGRÁFICA DE BALEARES

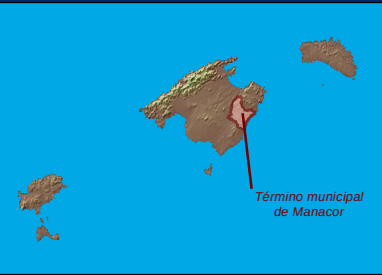

ZONA DE ESTUDIO: ESTANY D'EN MAS



DISTRIBUCI3N DE HOJAS

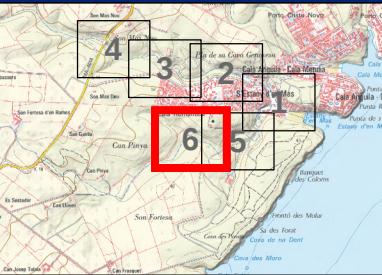

LEYENDA

Límite del Municipio




Zona avenida de 100 años

Velocidad para la avenida de 100 años

Valor en m/s


- < 0.15
- 0.15 - 0.25
- 0.25 - 0.5
- 0.5 - 0.75
- 0.75 - 1
- > 1

Notas:
(1) Coordenadas ETRS_1989_UTM_Zone_31N

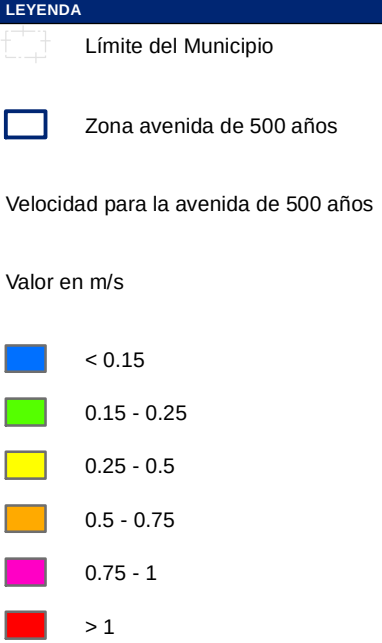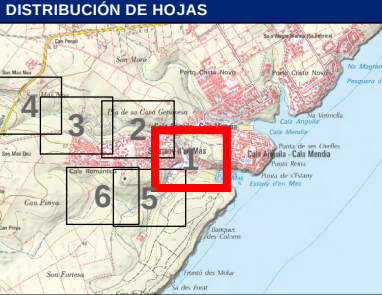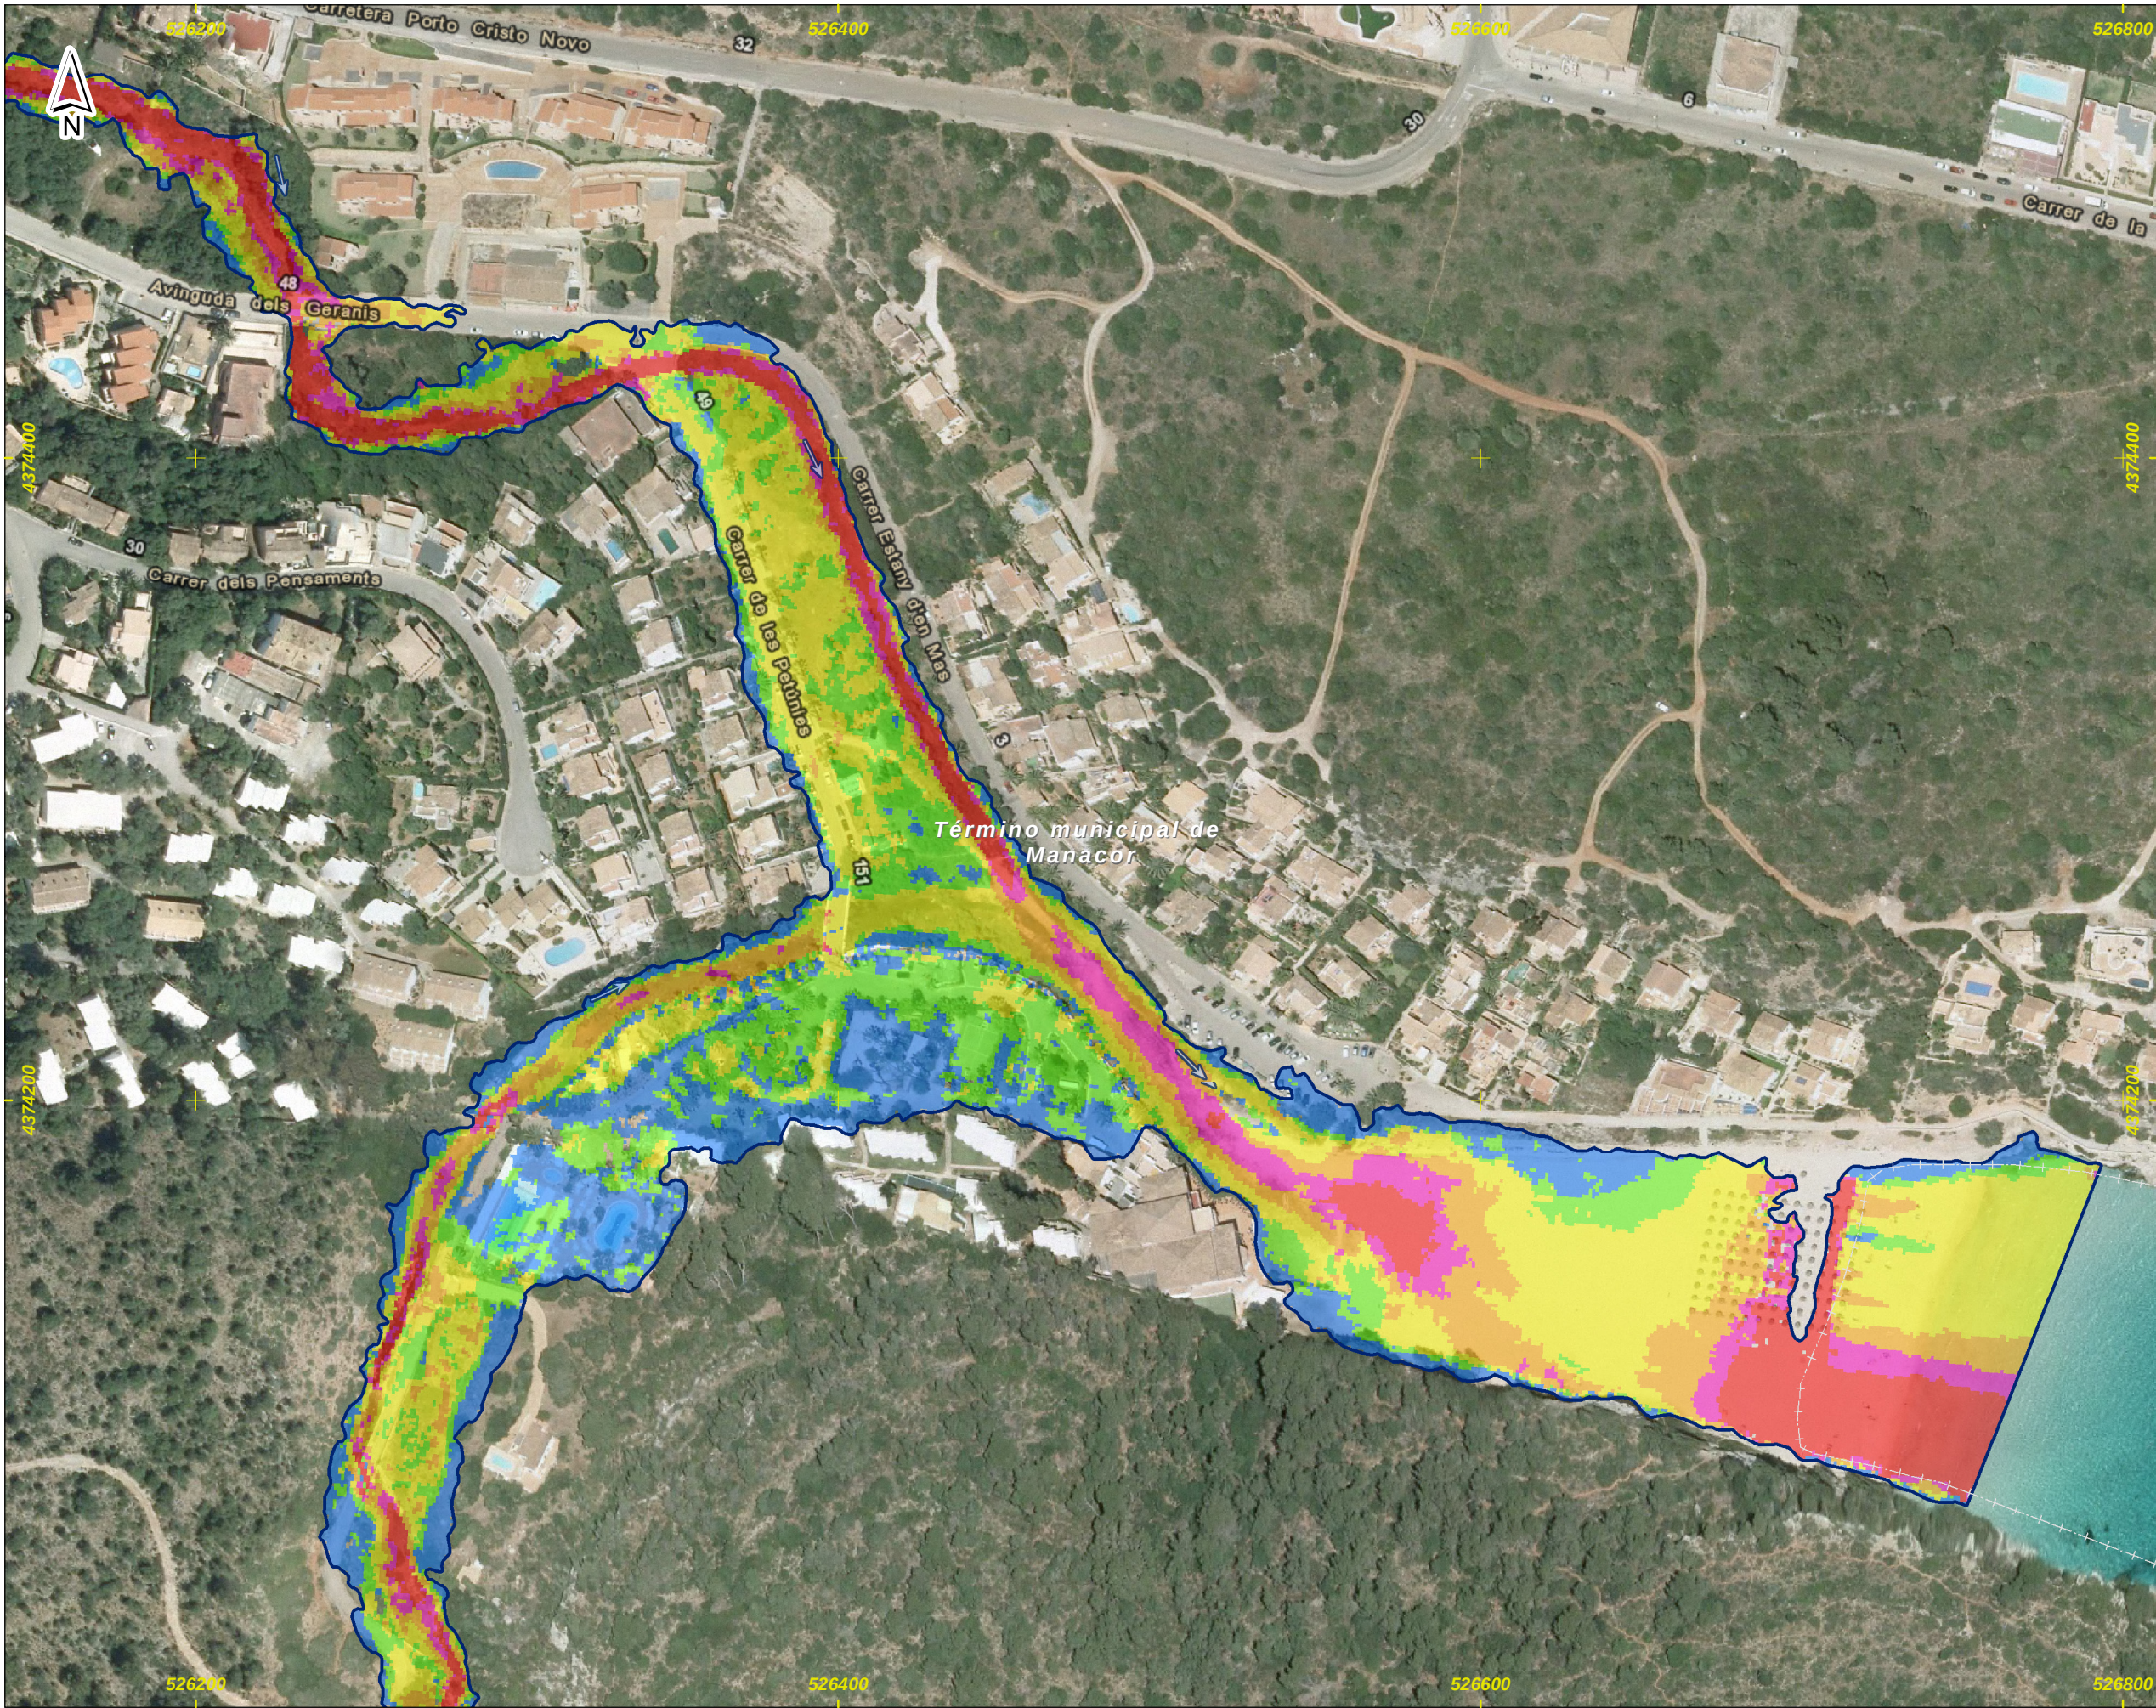

Notas:

(1) Coordenadas ETRS_1989_UTM_Zone_31N

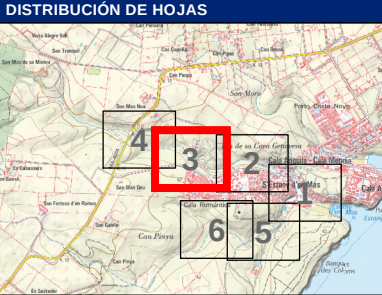

LEYENDA

Límite del Municipio


Zona avenida de 500 años

Velocidad para la avenida de 500 años

Valor en m/s

- < 0.15
- 0.15 - 0.25
- 0.25 - 0.5
- 0.5 - 0.75
- 0.75 - 1
- > 1

Notas:
(1) Coordenadas ETRS_1989_UTM_Zone_31N

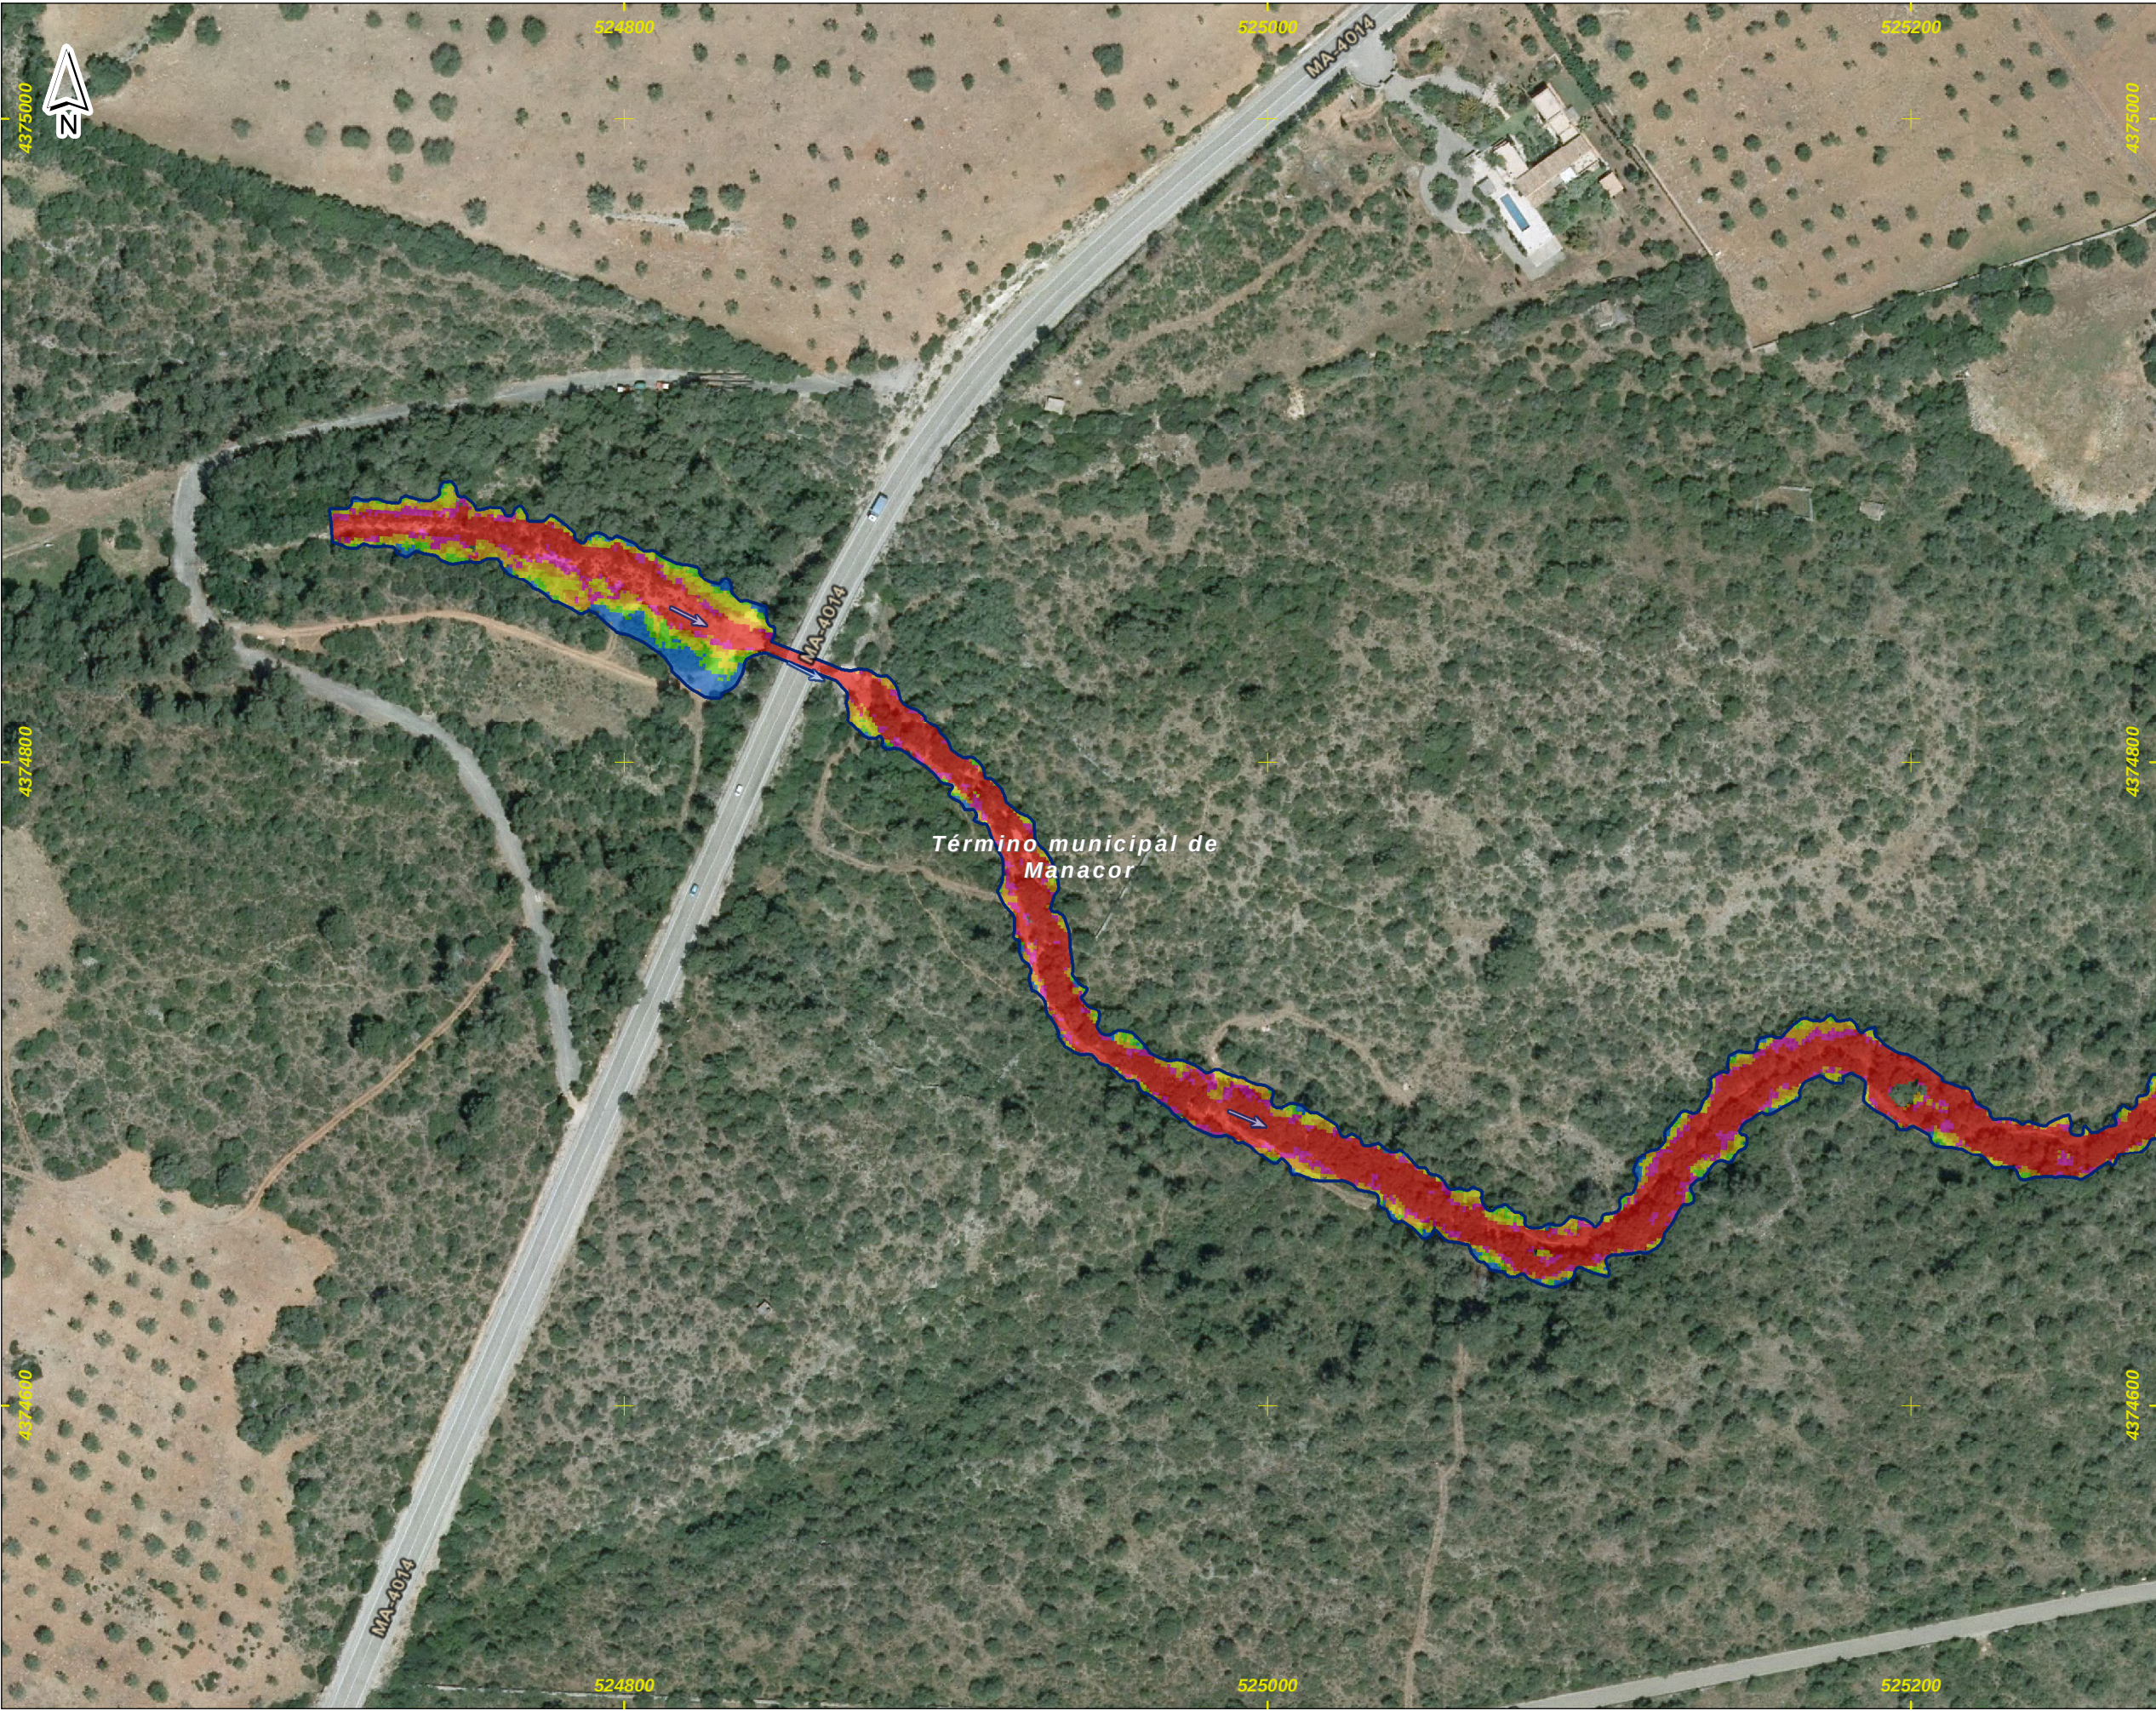


DEMARCACI3N HIDROGRFICA DE BALEARES



ZONA DE ESTUDIO: ESTANY D'EN MAS



DISTRIBUCI3N DE HOJAS

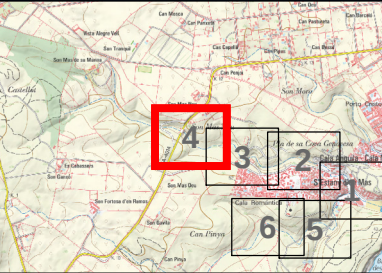

LEYENDA

L3mite del Municipio


Zona avenida de 500 a3os

Velocidad para la avenida de 500 a3os

Valor en m/s

- < 0.15
- 0.15 - 0.25
- 0.25 - 0.5
- 0.5 - 0.75
- 0.75 - 1
- > 1

Notas:
(1) Coordenadas ETRS_1989_UTM_Zone_31N

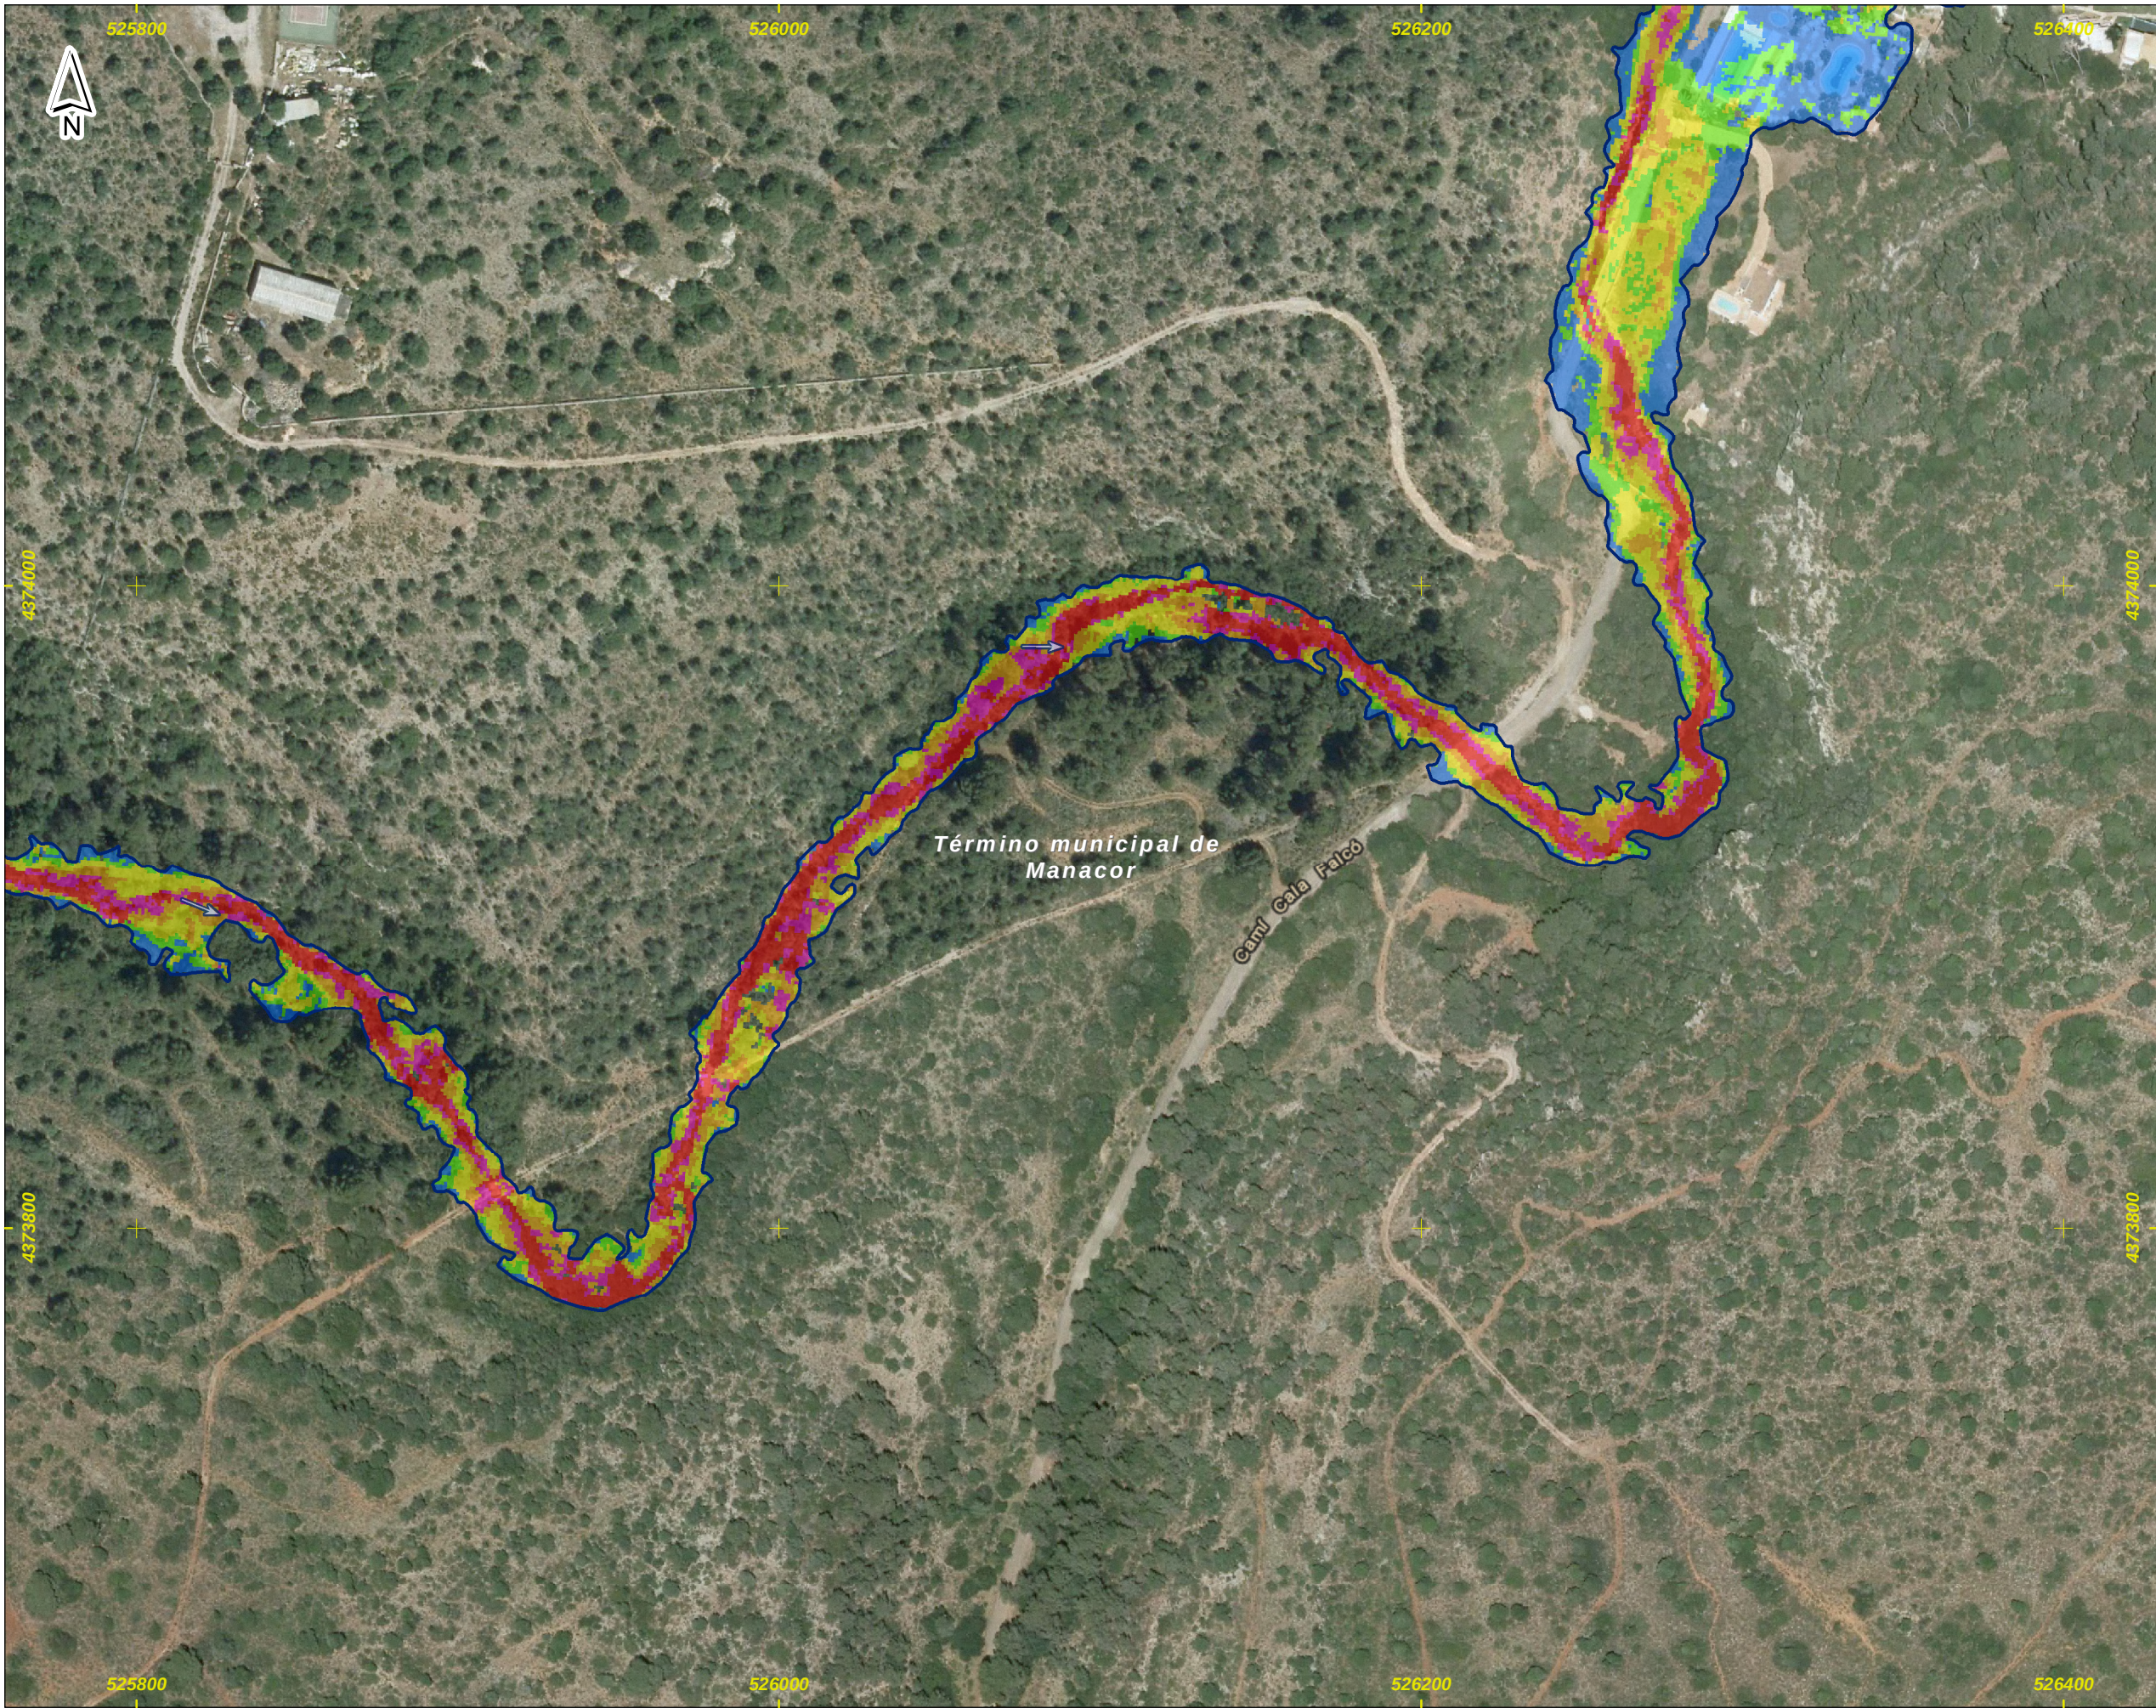


DEMARCACI3N HIDROGRÁFICA DE BALEARES



ZONA DE ESTUDIO: ESTANY D'EN MAS



DISTRIBUCI3N DE HOJAS

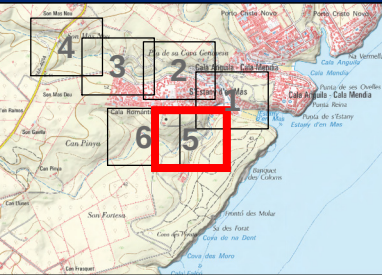

LEYENDA

Límite del Municipio


Zona avenida de 500 años

Velocidad para la avenida de 500 años


Valor en m/s

- < 0.15
- 0.15 - 0.25
- 0.25 - 0.5
- 0.5 - 0.75
- 0.75 - 1
- > 1

Notas:
(1) Coordenadas ETRS_1989_UTM_Zone_31N

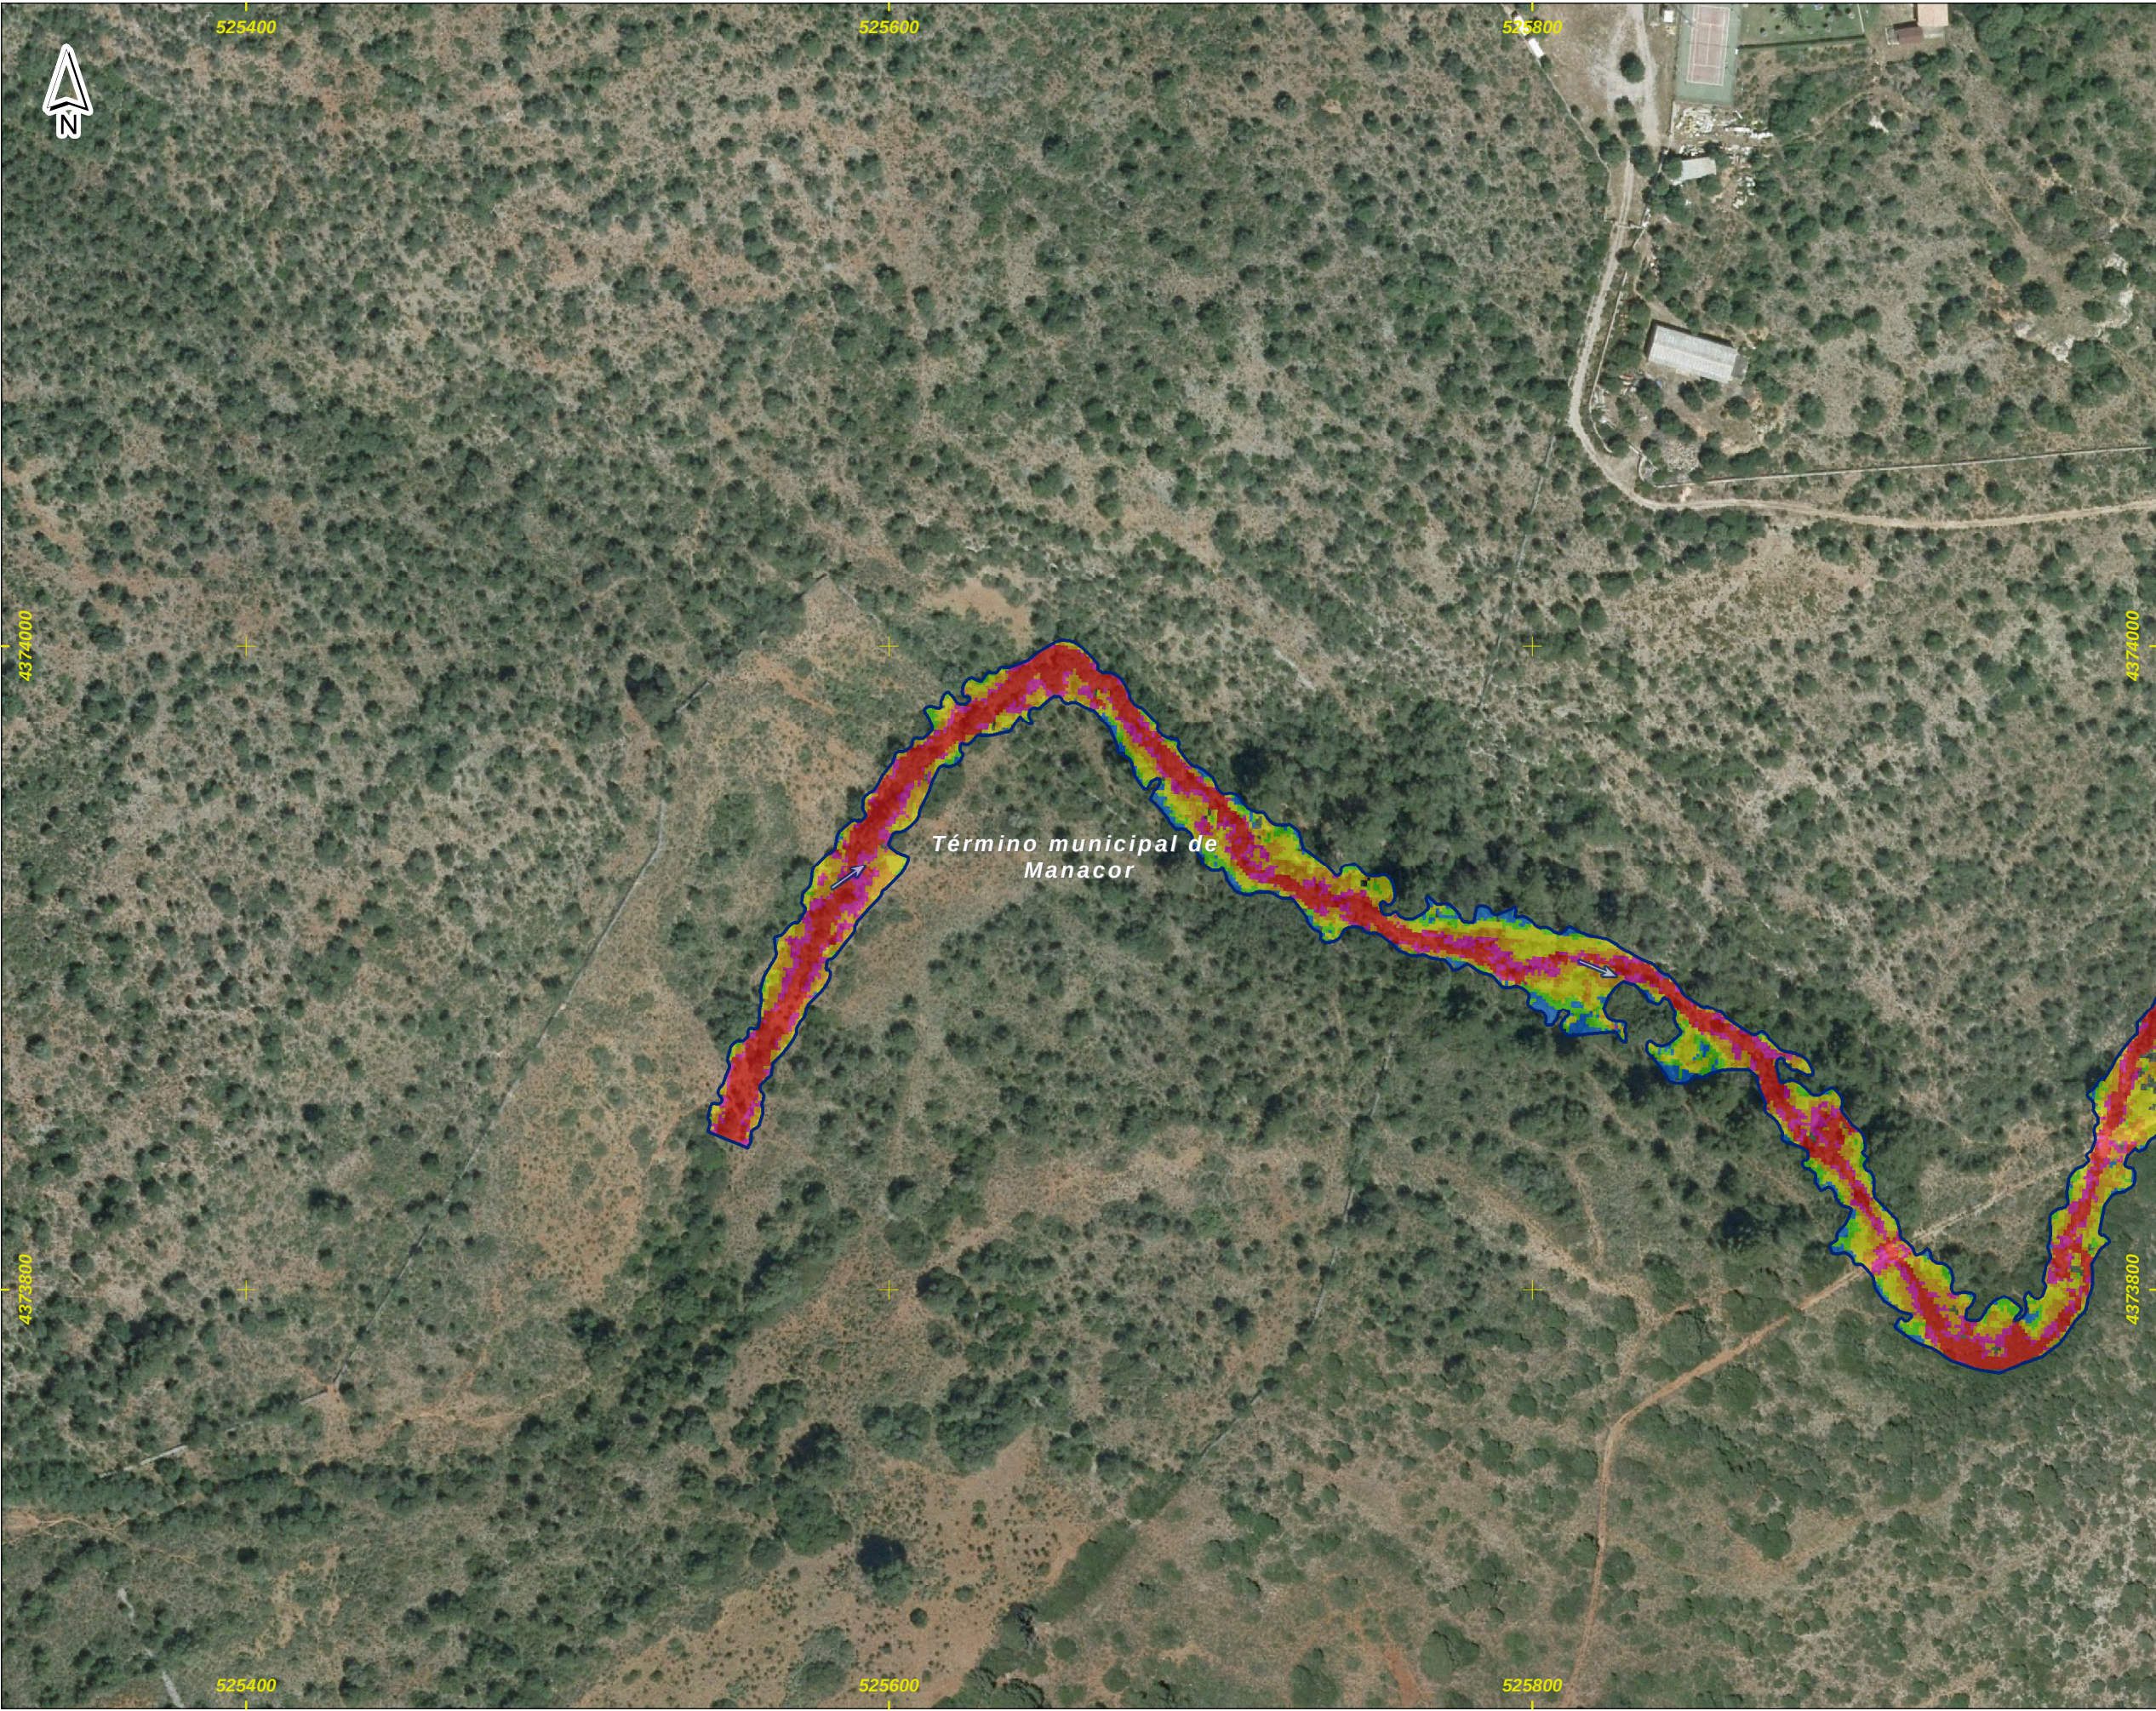


DEMARCACI3N HIDROGRÁFICA DE BALEARES

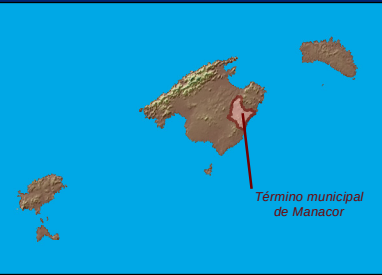

ZONA DE ESTUDIO: ESTANY D'EN MAS



DISTRIBUCI3N DE HOJAS

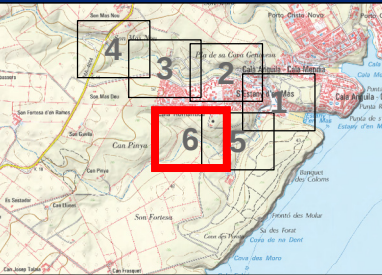


LEYENDA

Límite del Municipio

Zona avenida de 500 años

Velocidad para la avenida de 500 años

Valor en m/s

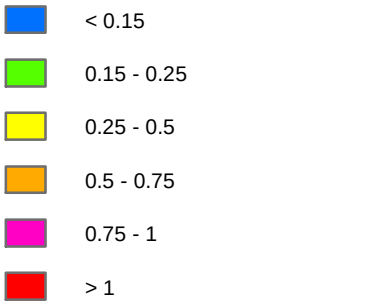

Notas:
(1) Coordenadas ETRS_1989_UTM_Zone_31N

Título del documento: ESTUDIO HIDROL3GICO HIDRÁULICO Y DELIMITACI3N DE ZONAS INUNDABLES QUE AFECTAN A LOS NÚCLEOS URBANOS DEL TÉRMINO MUNICIPAL DE MANACOR	El ingeniero autor del documento: Ruimán Zapata Sánchez ICCP Colegiado nº 22.975	Original en DIN-A3: Escala: 1:2,000 Fecha: FEBRERO 2016	Empresa consultora: getinsa-payma	Designaci3n: Representaci3n de las velocidades asociadas a la avenida de 500 años de periodo de retorno Zona de estudio: Estany d'en Mas	Nº Plano: P_10 Hoja 6 de 6
---	---	--	--	---	--