


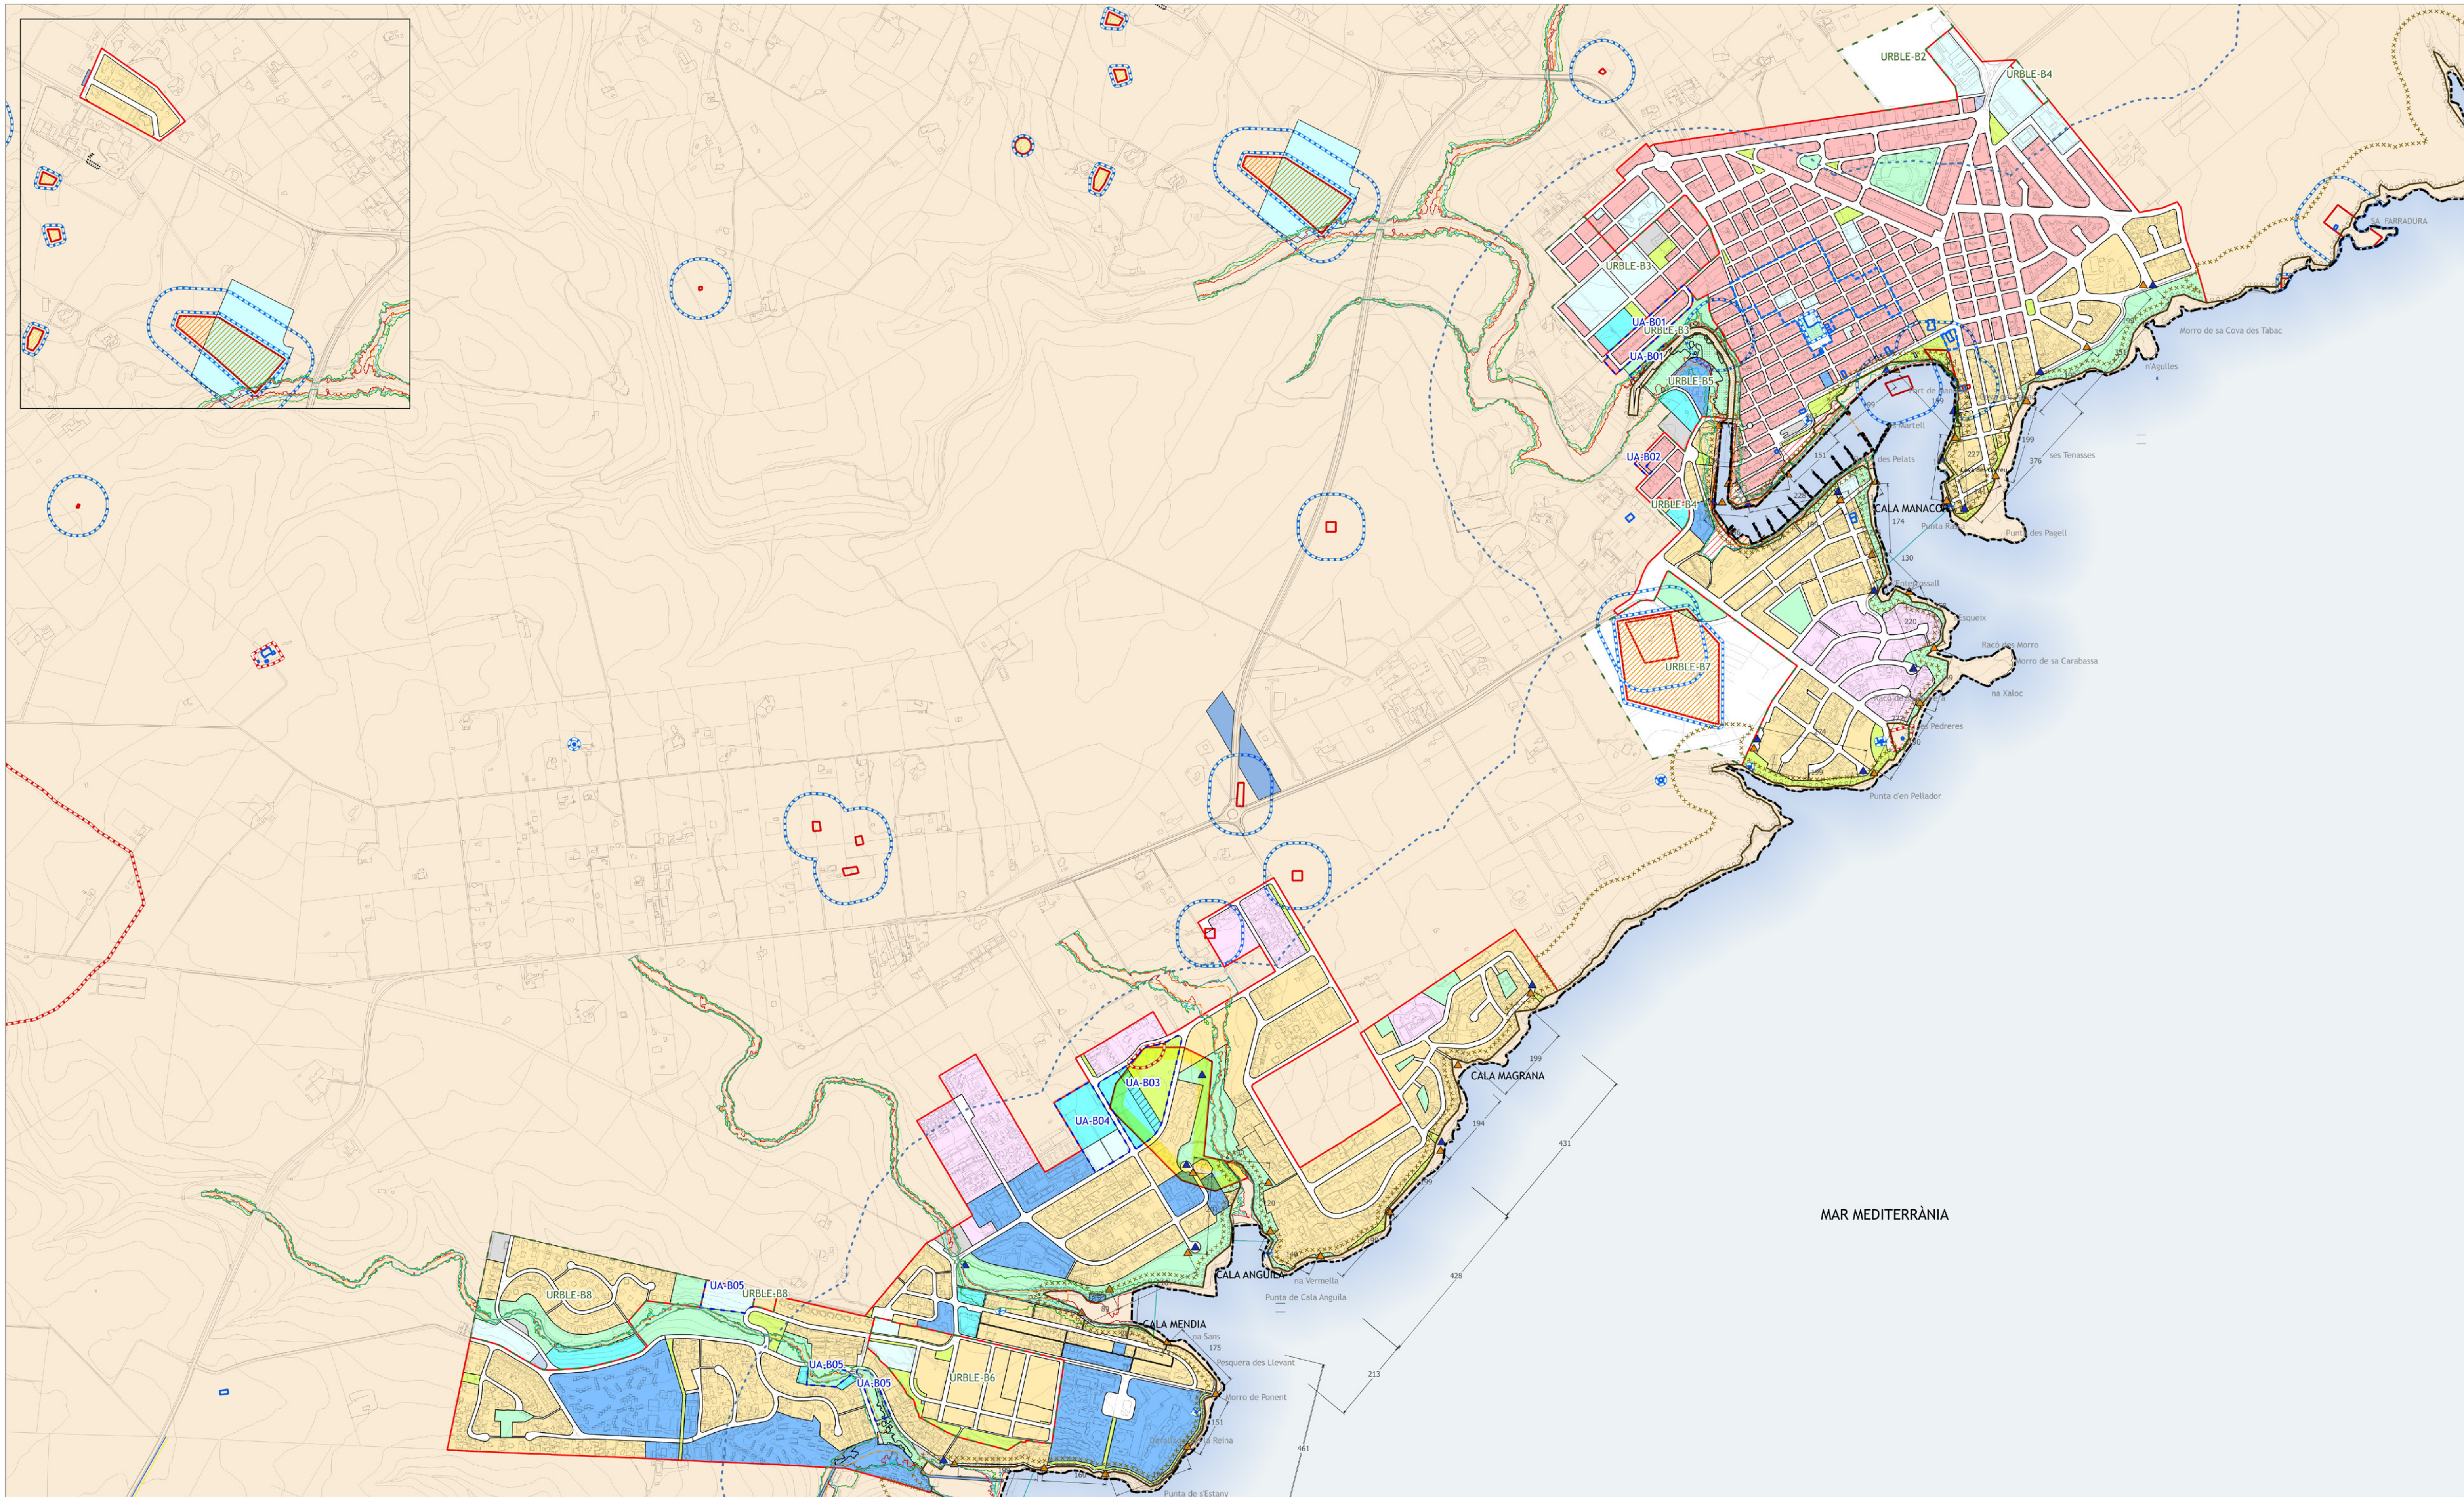

RÈGIM DEL SÒL	QUALIFICACIÓ DEL SÒL	SISTEMES URBANÍSTICS	CATÀLEG D'ELEMENTS I ESPAIS PROTEGITS DE MANACOR	ZONES DE PROTECCIÓ PHIB	D.P.M.T
LÍMIT DE SÒL URBA LÍMIT DE SÒL URBANITZABLE LÍMIT D'UNITAT D'ACTUACIÓ SÒL RÚSTIC	Nació antic Nació antic, Conjunt Històric de Manacor Residencial Fortífic Extensió plurifamiliar Extensió unifamiliar Intensiva plurifamiliar Terç cant comercial Terç cant taller Turístic d'úsament Turístic complementari Industrial productiu Polígon agroalimentari	SISTEMA VIARI: ÀREES DE VIANANTS SISTEMA GENERAL VIARI SISTEMES D'EQUIPAMENTS SISTEMES D'INFRAESTRUCTURES I SERVEIS SISTEMES LOCALS, ESPAIS LLUIRES PÚBLICS SISTEMES GENERALS, ESPAIS LLUIRES PÚBLICS SISTEMA GENERAL PORTUARI	JACS-215 CODI DEL CATÀLEG <i>NOM DE L'ELEMENT CATALOGAT</i> <i>d'en Bas</i> EDIFICACIONS CATALOGADES ESPAIS NO EDIFICATS CATALOGATS ENTORN DE PROTECCIÓ CAMINS, SIQUES I MURS CATALOGATS JACIMENT ARQUEOLÒGIC FORMACIO GEOLÒGICA JACIMENT PALEONTOLÒGIC BIC - CONJUNT HISTÒRIC DE MANACOR ENTORN DE PROTECCIÓ BIC	ZONES HUMIDES PLA HIDROLÒGIC Q10 Q100 Q500 ZONA DE FLUX PREFERENT	RIBERA DE MAR SERVITUT DE PROTECCIÓ SERVITUT DE TRÀNSIT LÍMIT D.P.H.T. ZONA D'INFLUÈNCIA DE COSTES (500m) ACCÉS PEatonAL A LA MAR ACCÉS ROTAT A LA MAR

*Bases cartogràfiques: Mapa Topogràfic de les Illes Balears, escala 1:40.000 i 1:1.000