


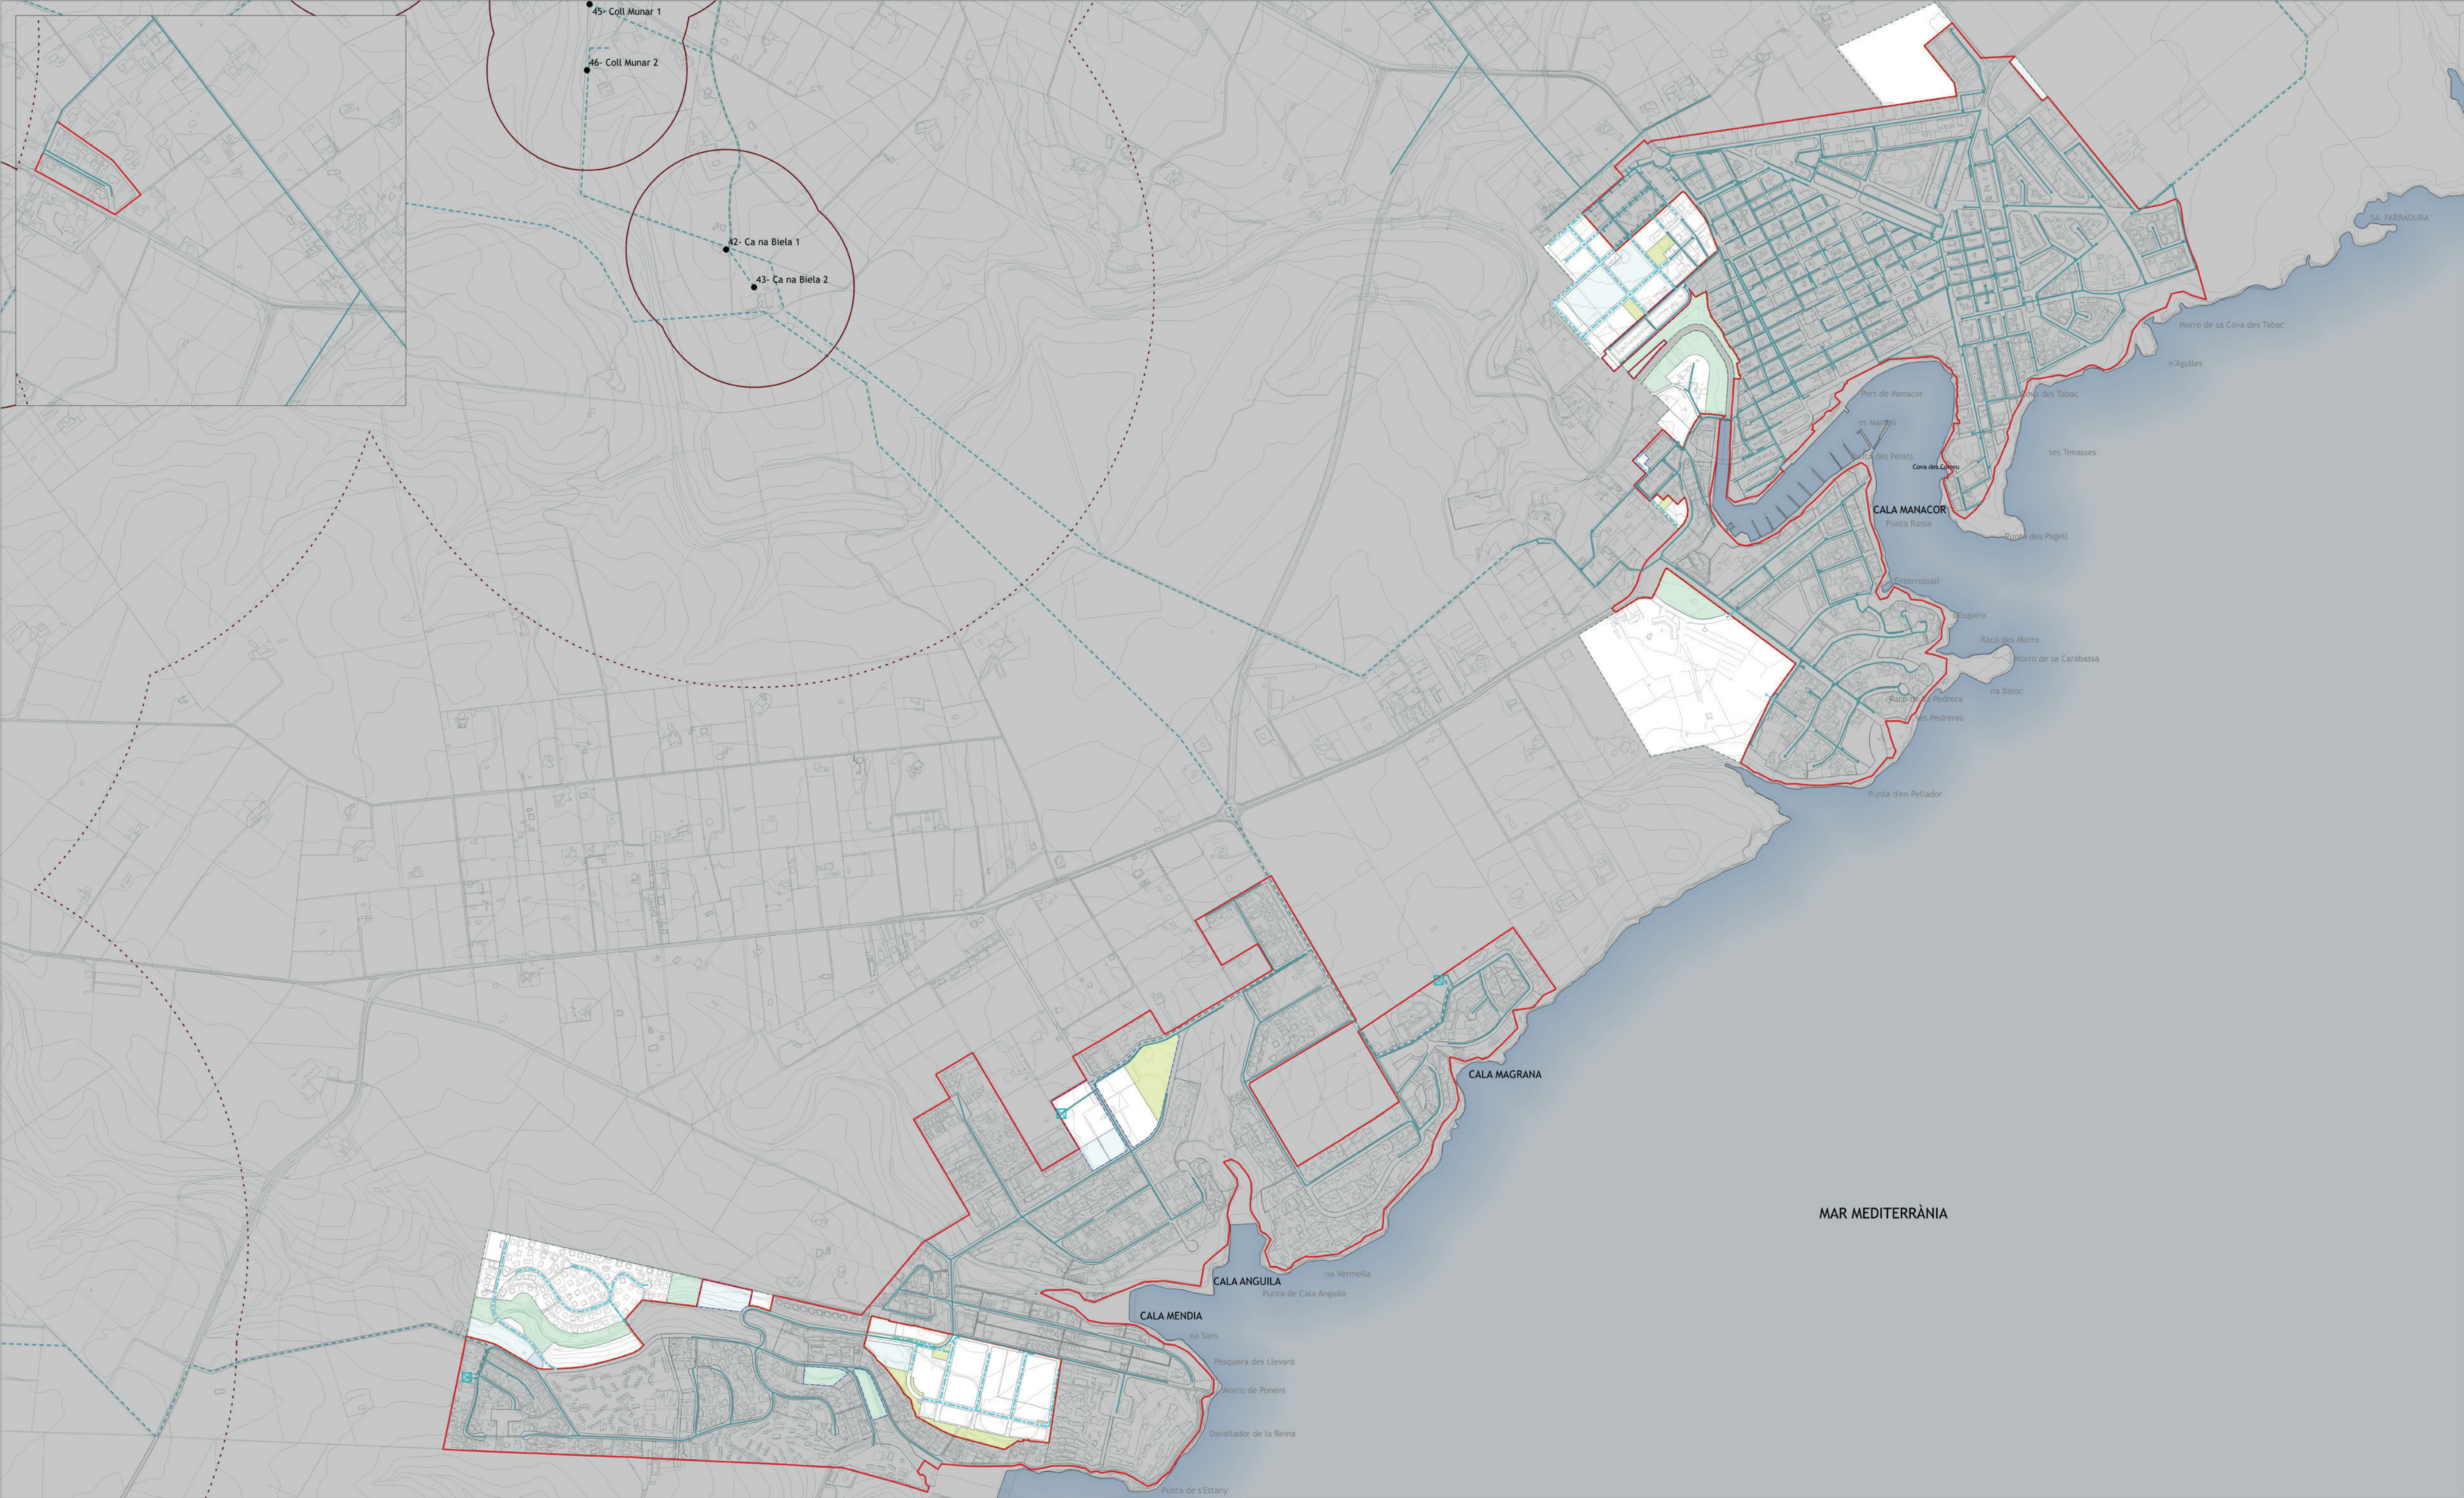

RÈGIM DEL SÒL	SERVEIS AIGUA POTABLE
LÍMIT DE SÒL URBÀ LÍMIT SÒL URBANITZABLE LÍMIT SISTEMES ADSCRITS A SÒL URBANITZABLE LÍMIT UNITAT D'ACTUACIÓ	XARXA DE CAPTACIÓ XARXA DE DISTRIBUCIÓ XARXA PROPOSADA DESVIACIÓ XARXA EXISTENT DIPÒSIT D'AIGUA POTABLE PUNT D'ESCOMESA PROPOSAT
	● POU ÀREA DE PROTECCIÓ 250 m ÀREA DE PROTECCIÓ 1000 m

Ajuntament de Manacor
APROVAT PLE
30/11/2021

El secretari general,

Firmado digitalmente por CONTI
FUSTER NICOLAU - DNI
43003963N
Fecha: 2021.11.30 20:49:16 +01'00'

40915099P
SEBASTIA
ANDREU
JORNET (R:
B64750300)

Firmado digitalmente por
SEBASTIA ANDREU JORNET (R:
B64750300)
Fecha: 2021.11.30 20:49:16 +01'00'



Ajuntament
de Manacor

PLA GENERAL DEL TERME MUNICIPAL DE MANACOR

Plànol:

XARXA AIGUA POTABLE: CALA ANGUILA, CALA MENDIA,
S'ESTANY D'EN MAS I PORTO CRISTO

PO-SU-A02

NOVEMBRE 2021 - ETRS89 - Escala: 1:7.500

JORNETLOPPASTOR
ARQUITECTES

DOCUMENT D'ESMENSA (acord CIOTU de 30.07.2021)