


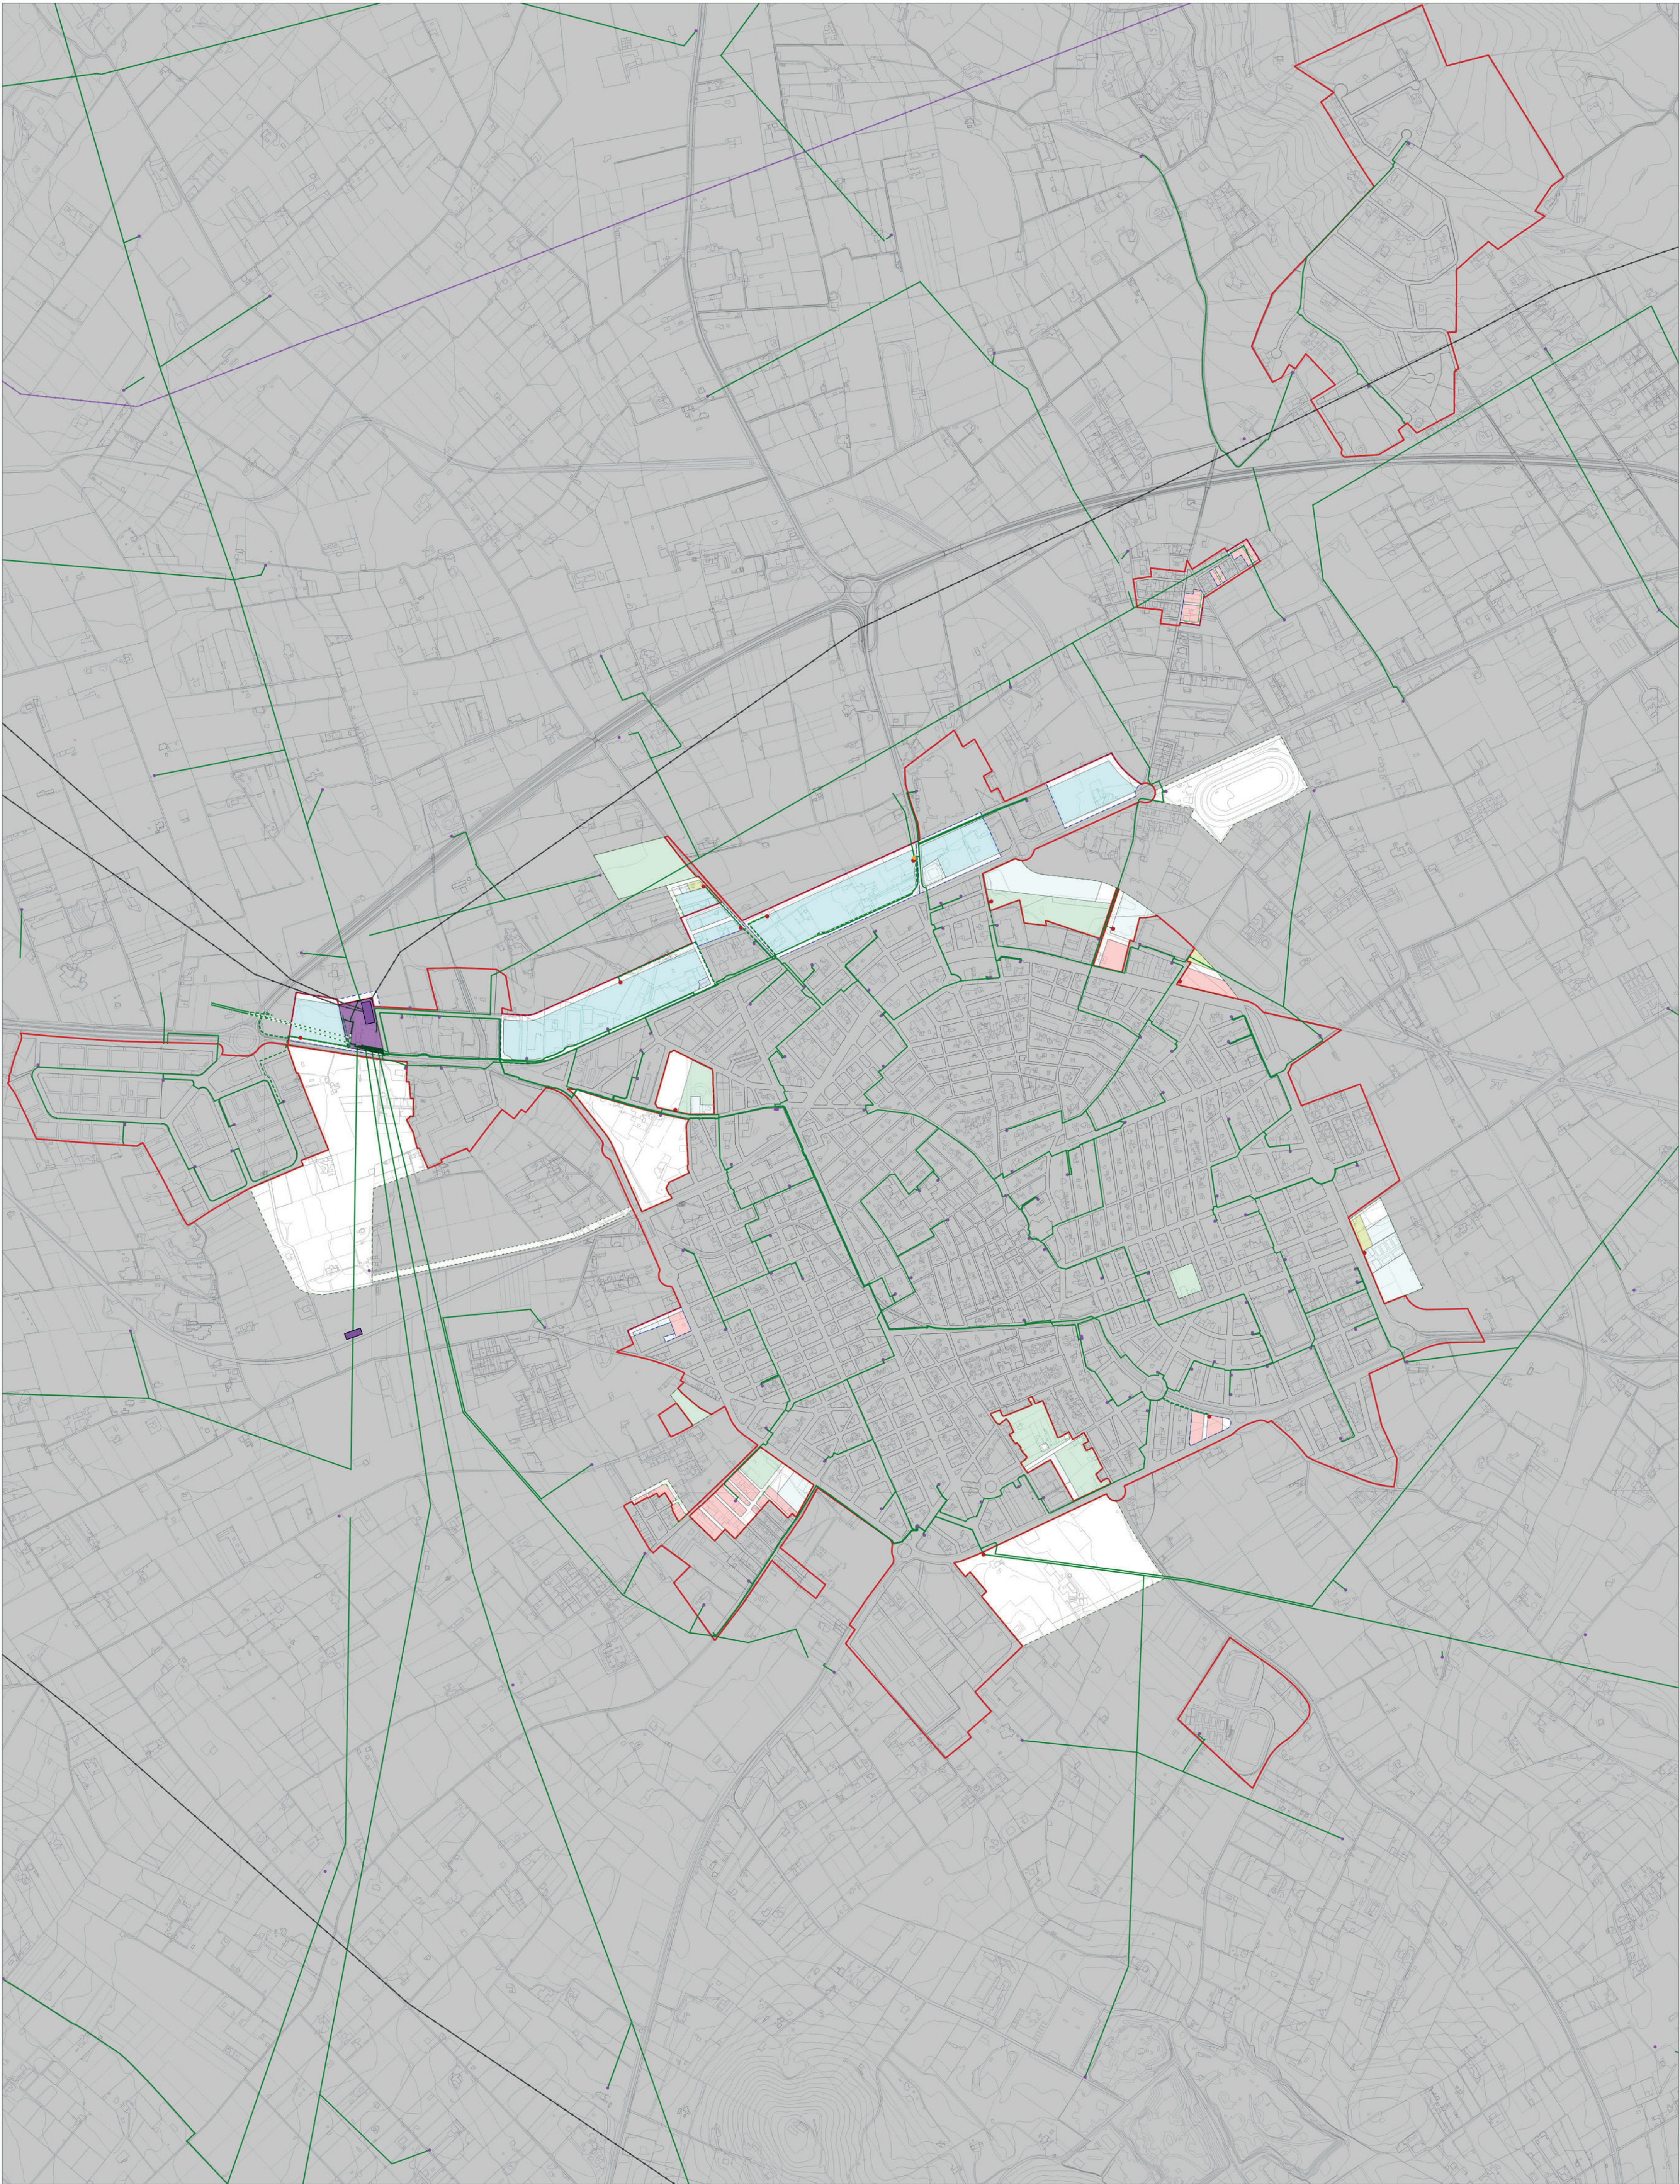

RÈGIM DEL SÒL	XARXA ELÈCTRICA
LÍMIT DE SÒL URBÀ LÍMIT SÒL URBANITZABLE LÍMIT SISTEMES ADSCRITS A SÒL URBANITZABLE LÍMIT UNITAT D'ACTUACIÓ	LÍNIA D'ALTA TENSIÓ 132 kV 66 kV LÍNIA MITJA TENSIÓ XARXA EXISTENT XARXA ELIMINADA XARXA PROPOSADA SUBESTACIONS TRANSFORMADORS EXISTENTS TRANSFORMADORS PROPOSATS TRANSFORMADOR DESPLAÇAT

Ajuntament de Manacor
APROVAT PLE
30/11/2021

El secretari general,

Firmado digitalmente
por CONTI FUSTER
NICOLAU - DNI
43003963N
Fecha: 2021.11.30
20:52:19 +01'00'

40915099P
SEBASTIA
ANDREU
JORNET (R:
B64750300)



Ajuntament
de Manacor

PLA GENERAL DEL TERME MUNICIPAL DE MANACOR

Plànol:

XARXA ELÈCTRICA: MANACOR

PO-SU-E01

NOVEMBRE 2021 - ETRS89 - Escala: 1:7.500⁰

JORNETLOPPASTOR
ARQUITECTES

DOCUMENT D'ESMENA (acord CIOTU de 30.07.2021)