


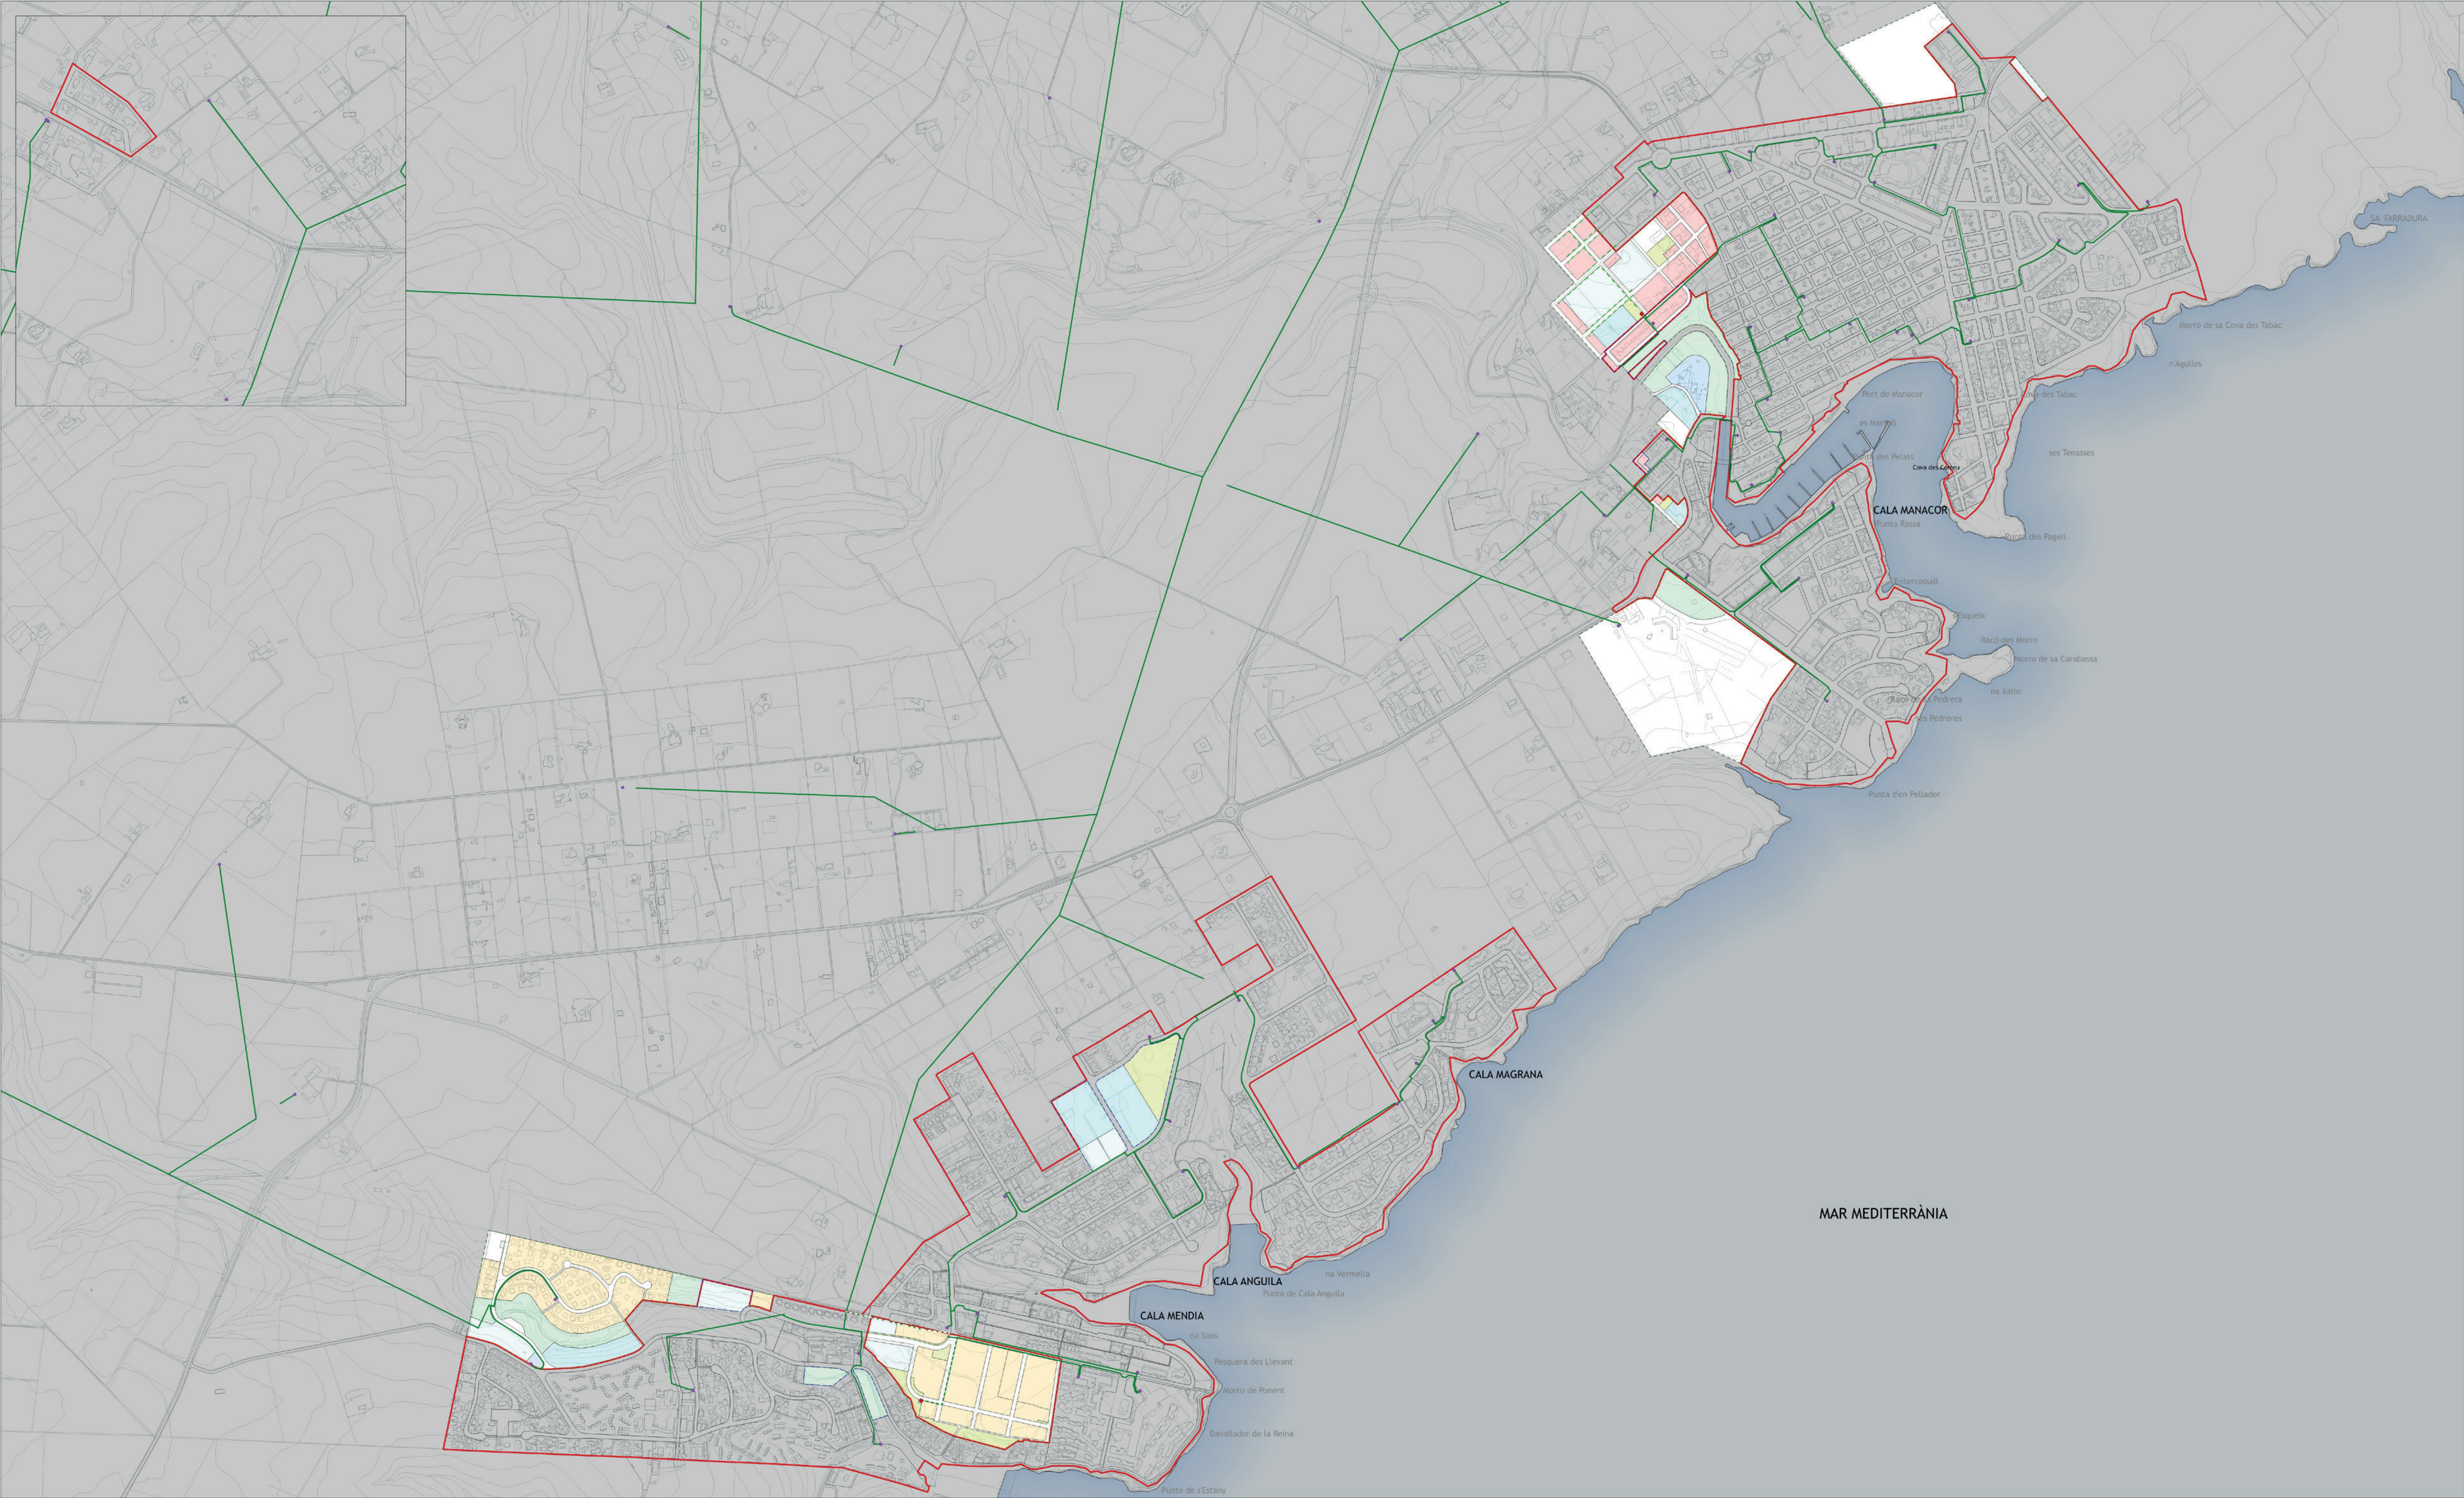

RÈGIM DEL SÒL	XARXA ELÈCTRICA	
LÍMIT DE SÒL URBÀ LÍMIT SÒL URBANITZABLE LÍMIT SISTEMES ADSCRITS A SÒL URBANITZABLE LÍMIT UNITAT D'ACTUACIÓ	LÍNIA D'ALTA TENSIÓ LÍNIA MITJA TENSIÓ XARXA ELIMINADA XARXA PROPOSADA	SUBESTACIONS TRANSFORMADORS EXISTENTS TRANSFORMADORS PROPOSATS TRANSFORMADOR DESPLAÇAT

Ajuntament de Manacor
APROVAT PLE
30/11/2021
El secretari general,

Firmado digitalmente por
CONTI FUSTER NICOLAU -
DNI 43003963N
Fecha: 2021.11.30
20:51:34 +01'00'

40915099P
SEBASTIA
ANDREU
JORNET (R:
B64750300
)

40915099P
SEBASTIA
ANDREU
JORNET (R:
B64750300
)



Ajuntament
de Manacor

PLA GENERAL DEL TERME MUNICIPAL DE MANACOR

Plànol: XARXA ELÈCTRICA: CALA ANGUILA, CALA MENDIA, S'ESTANY D'EN MAS I PORTO CRISTO PO-SU-E02

NOVEMBRE 2021 - ETRS89 - Escala: 1:7.500 0 75 150 225 300 m

JORNETLOPPASTOR
ARQUITECTES

DOCUMENT D'ESMENJA (acord CIOTU de 30.07.2021)