
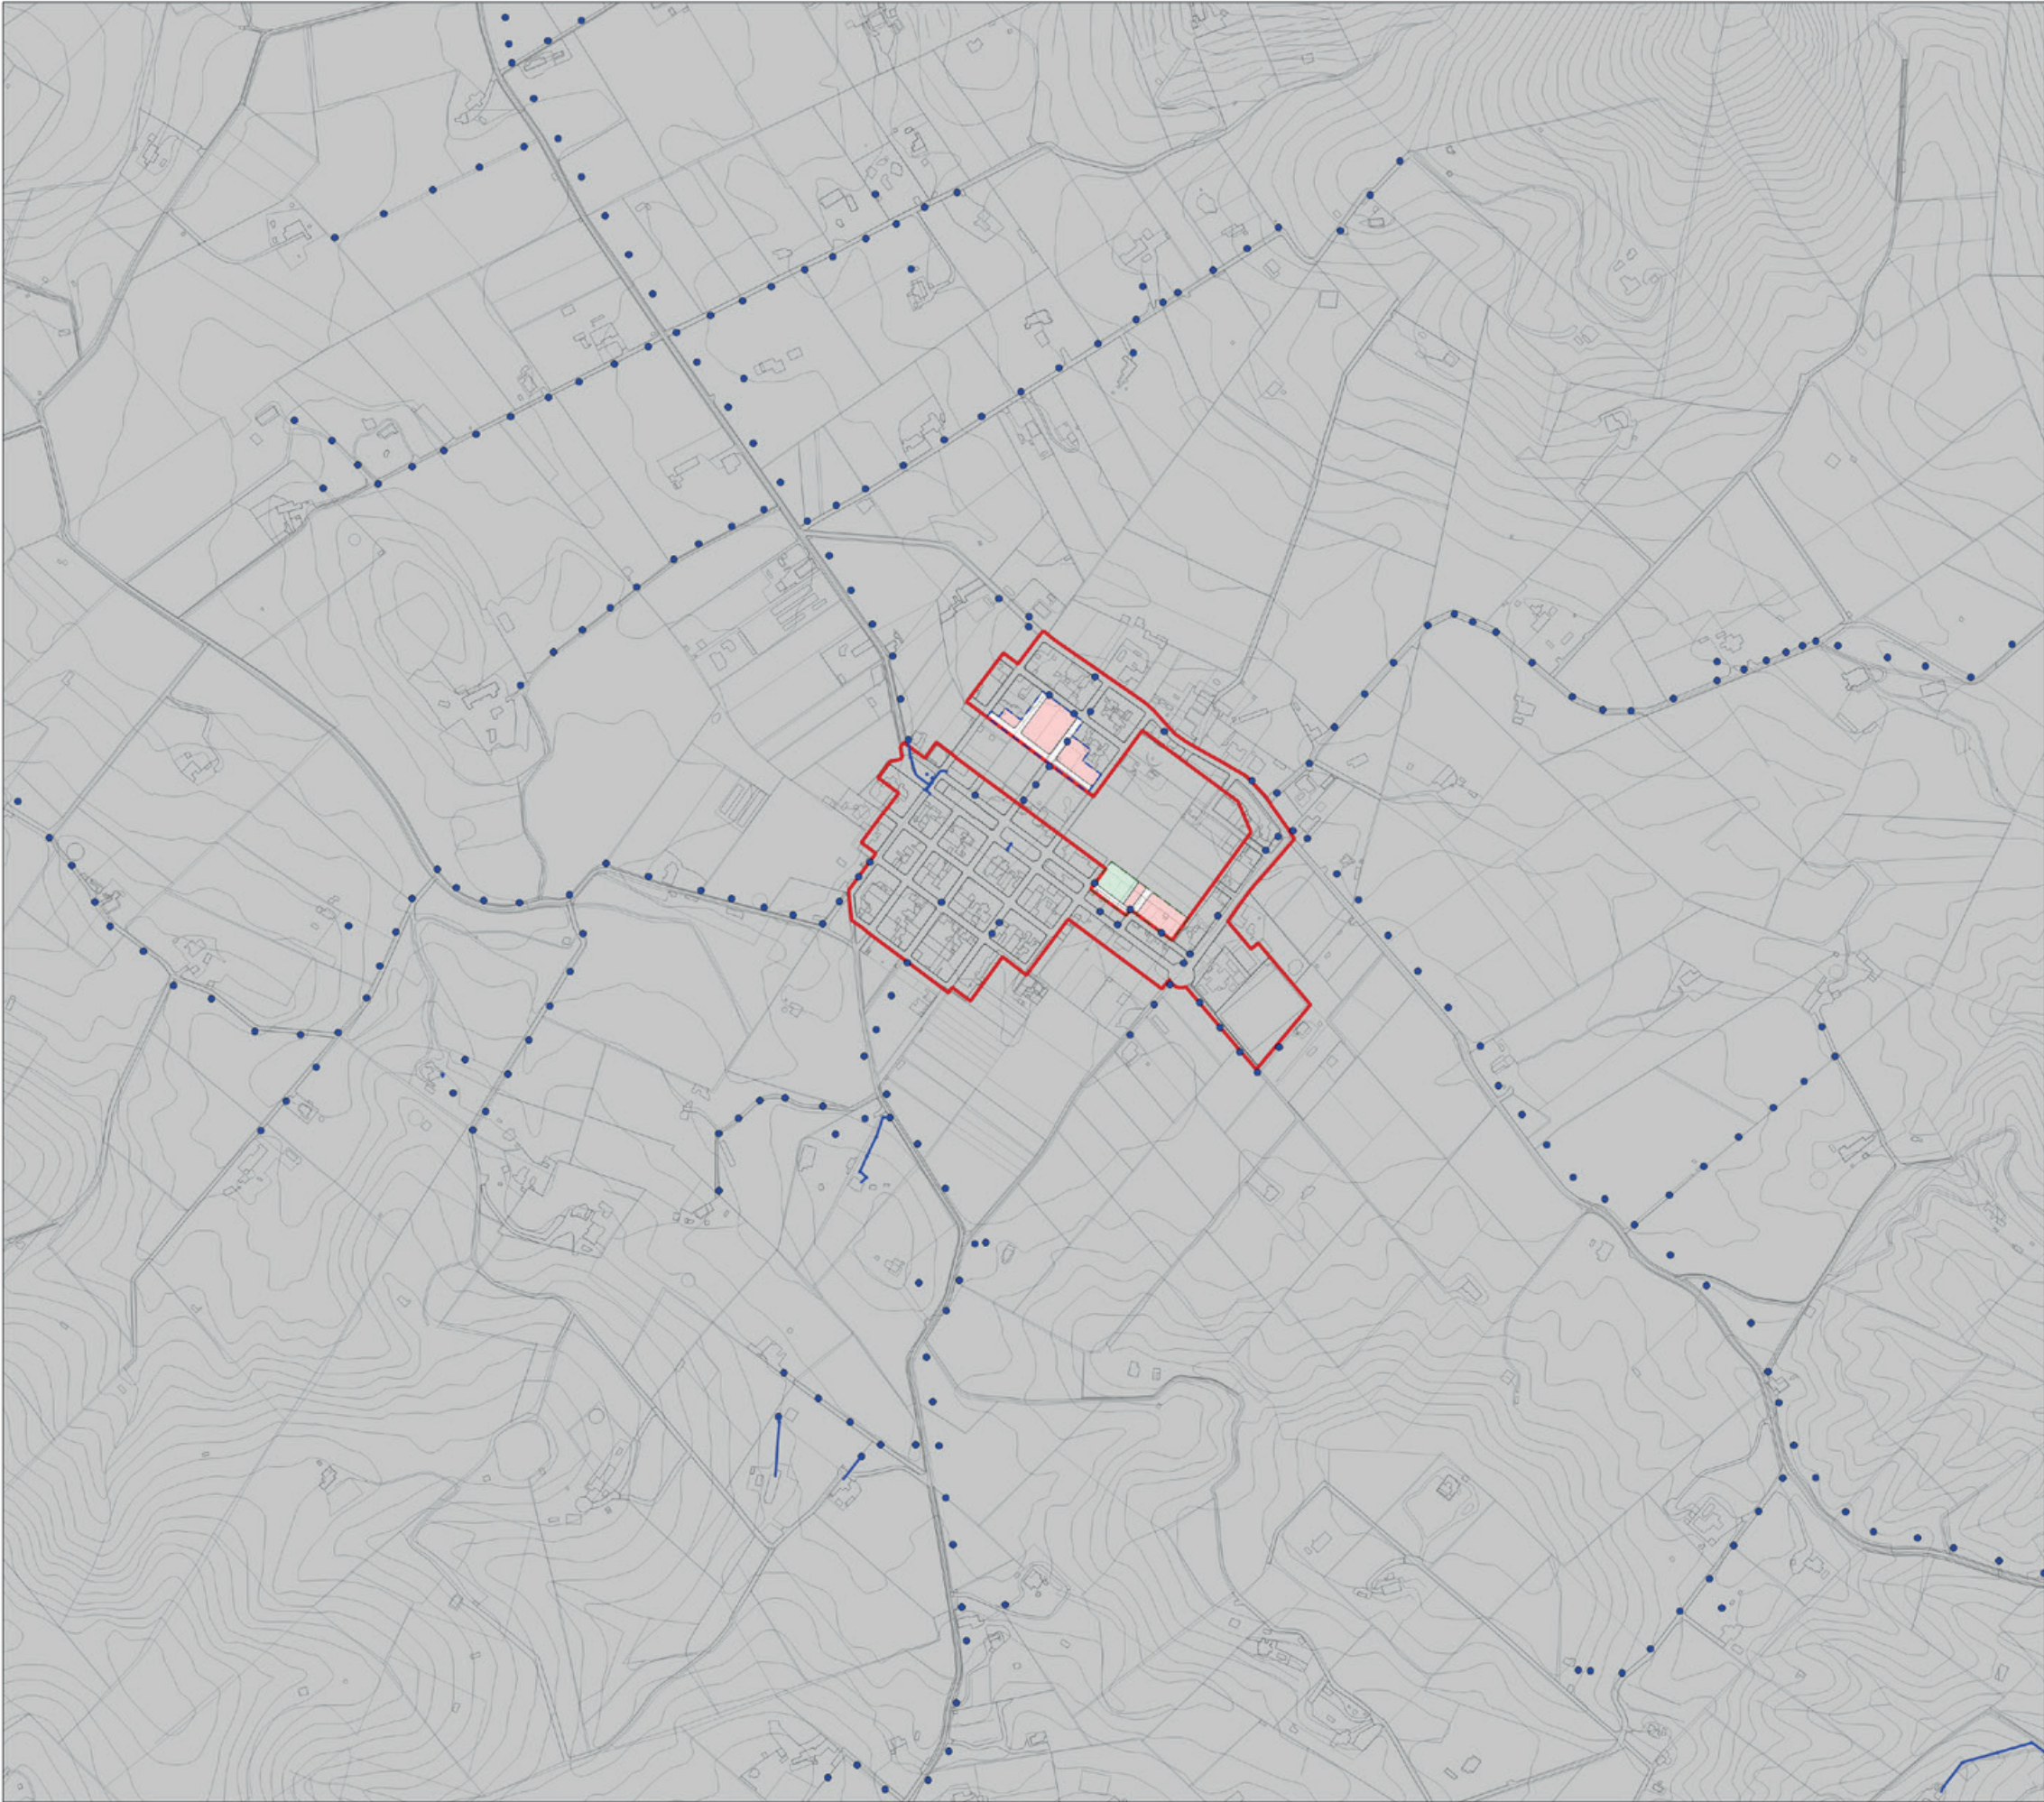


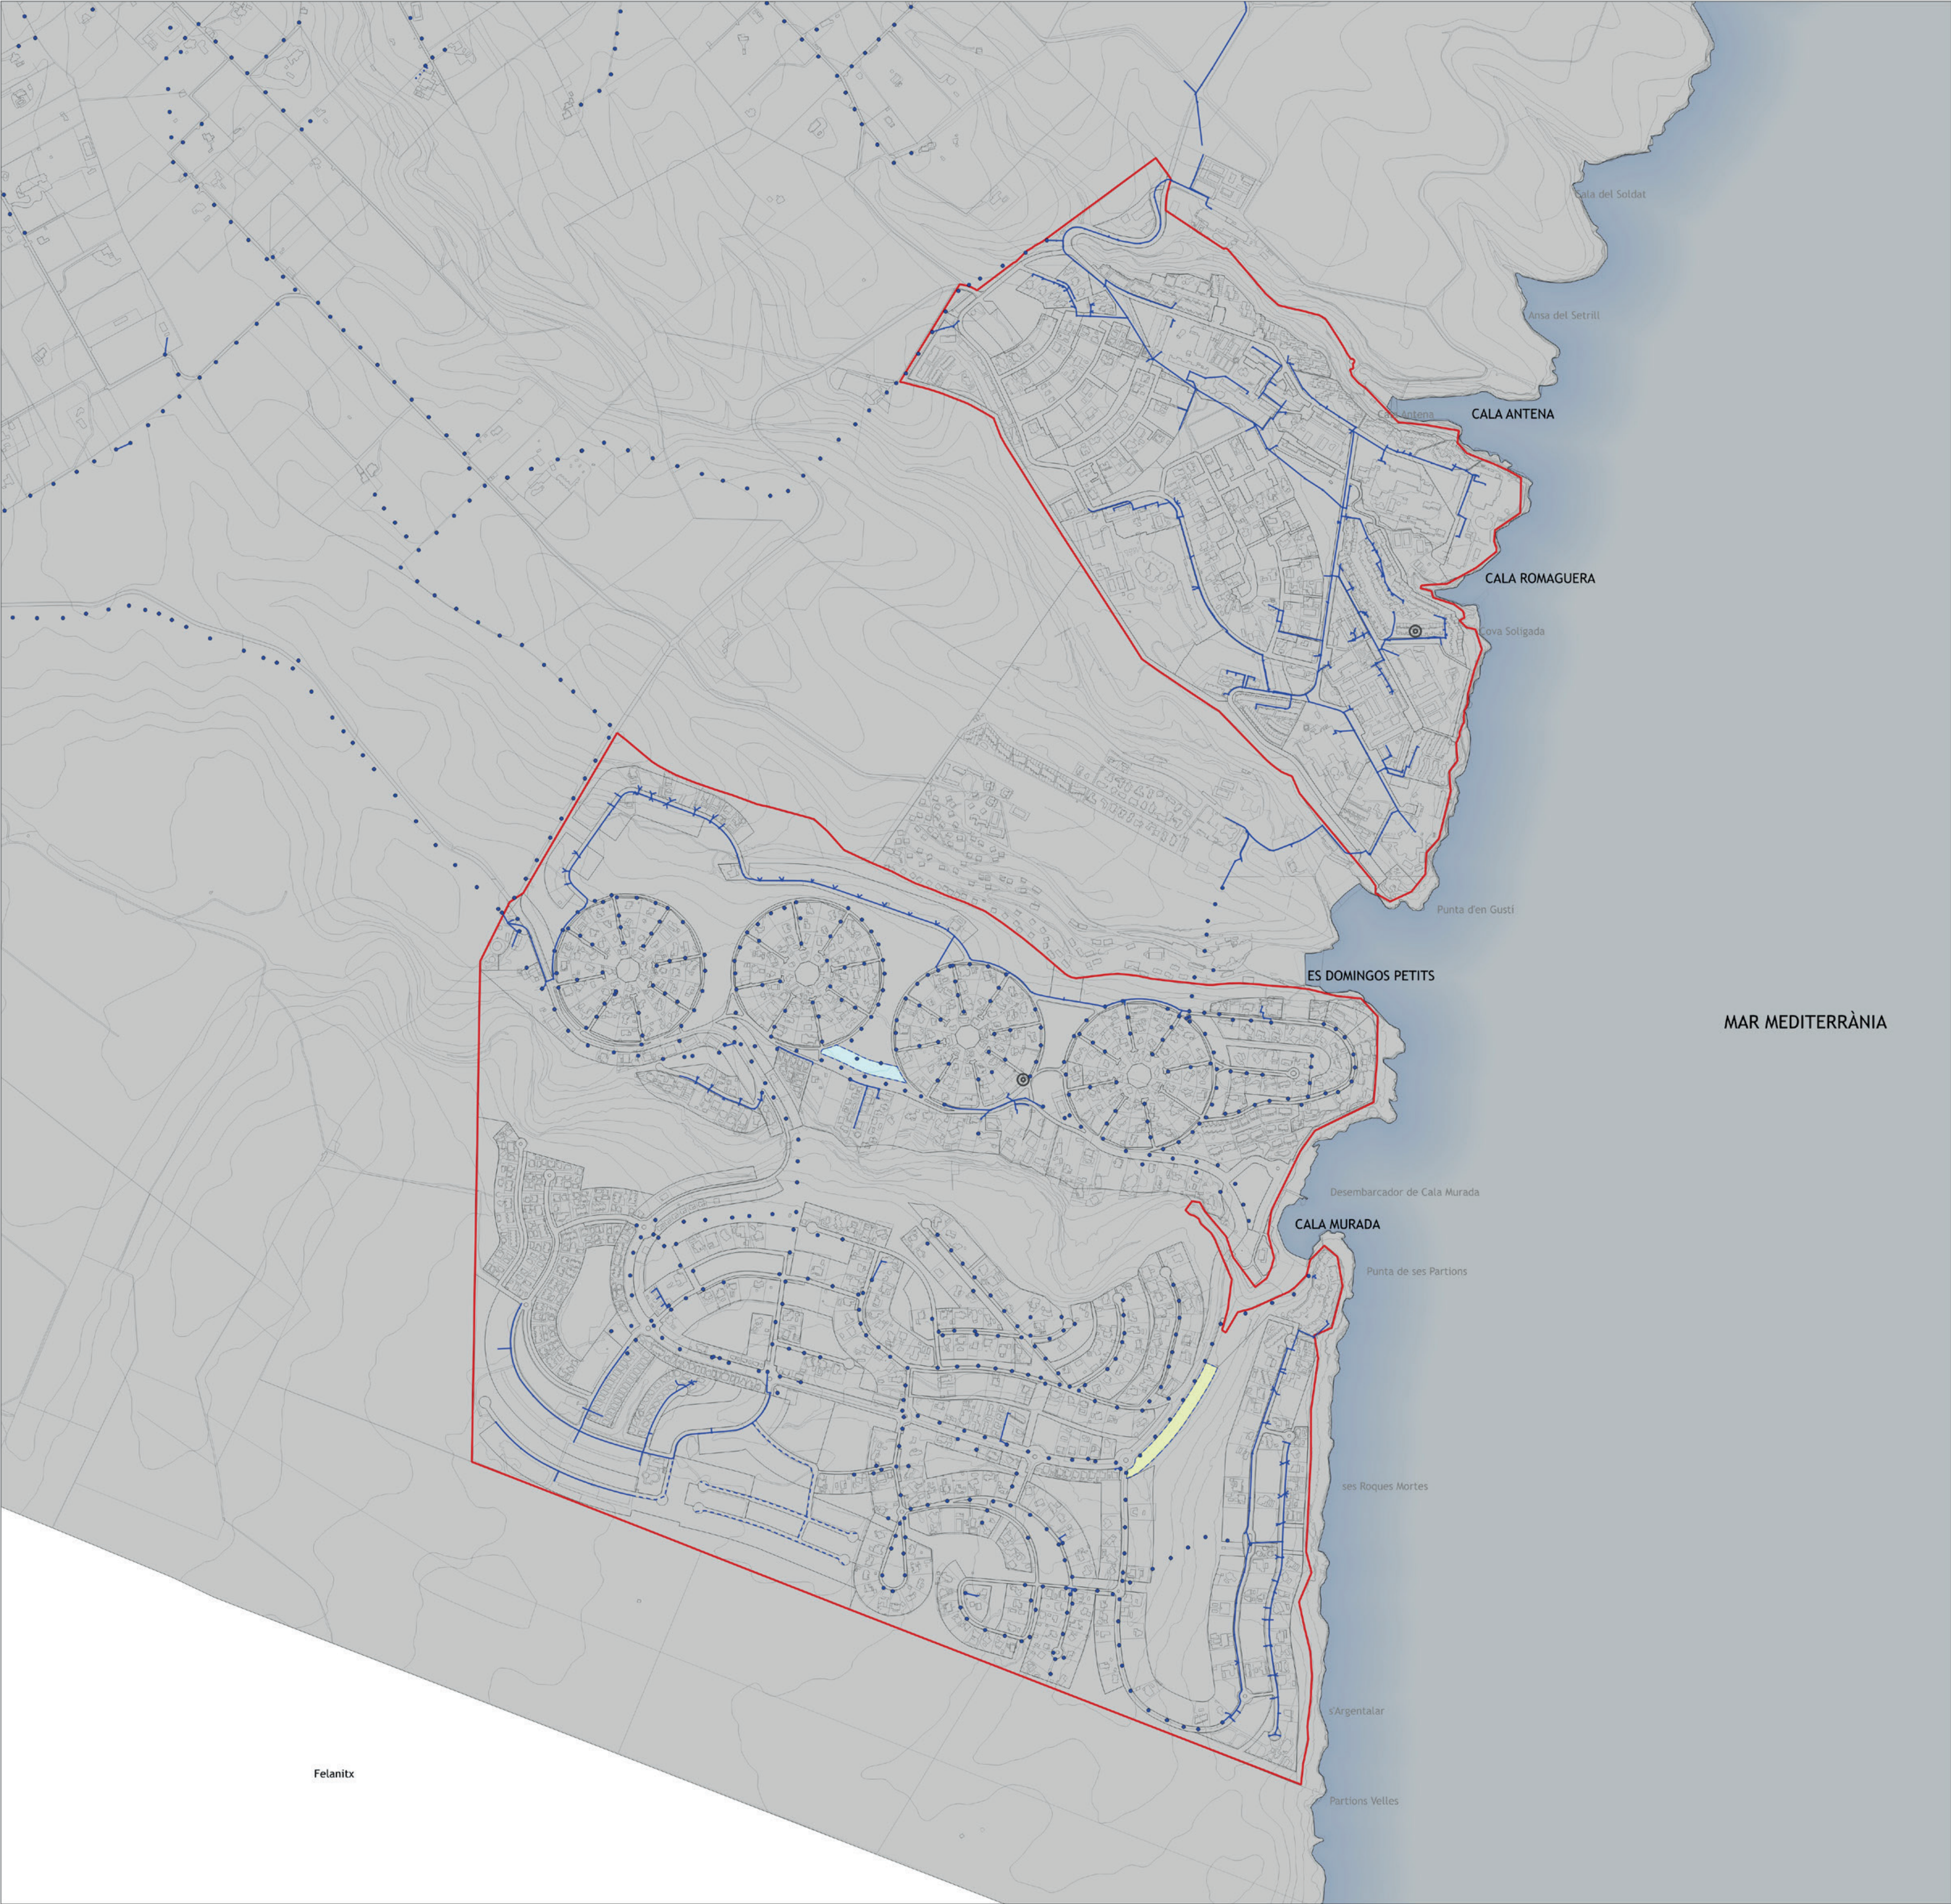


RÈGIM DEL SÒL	SERVEIS TELECOMUNICACIONS
LÍMIT DE SÒL URBÀ LÍMIT SÒL URBANITZABLE LÍMIT SISTEMES ADSCRITS A SÒL URBANITZABLE LÍMIT UNITAT D'ACTUACIÓ	ANTENES TELEFONIA MÒBIL MOVISTAR VODAFONE ORANGE ALTRES
	PALS DE LÍNIA AÈRIA TELEFÒNICA XARXA SOTERRADA TELEFÒNICA XARXA SOTERRADA ONO XARXA TELEFÒNICA PROPOSADA

Ajuntament de Manacor
APROVAT PLE
30/11/2021
El secretari general,

Firmado digitalmente por CONTI
FUSTER NICOLAU - DNI
43003963N
Fecha: 2021.11.30 21:00:23
+01'00'

40915099P
SEBASTIA
ANDREU
JORNET (R:
B64750300)

Firmado digitalmente por 40915099P
SEBASTIA ANDREU JORNET (R:
B64750300)
Número de reconocimiento: 43003963N
Fecha: 2021.11.30 21:00:23
+01'00'

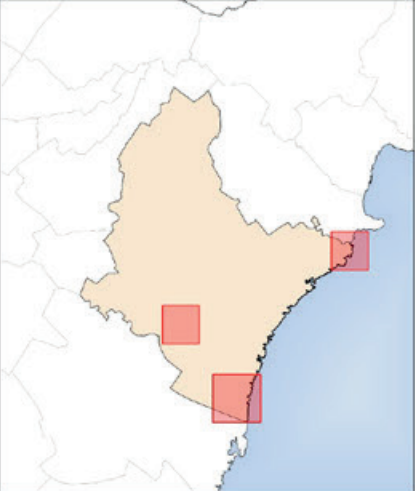



Ajuntament de Manacor
PLA GENERAL DEL TERME MUNICIPAL DE MANACOR
Plànol: **XARXA SANEJAMENT: CALA MURADA, CALES DE MALLORCA, SON MACIÀ I S'ILLOT - CALA MORLANDA**
NOVEMBRE 2021 - ETRS89 - Escala: 1:7.500
JORNETLOPPASTOR
ARQUITECTES

PO-SU-T03

0 75 150 225 300 m

DOCUMENT D'ESMENJA (acord CIOTU de 30.07.2021)