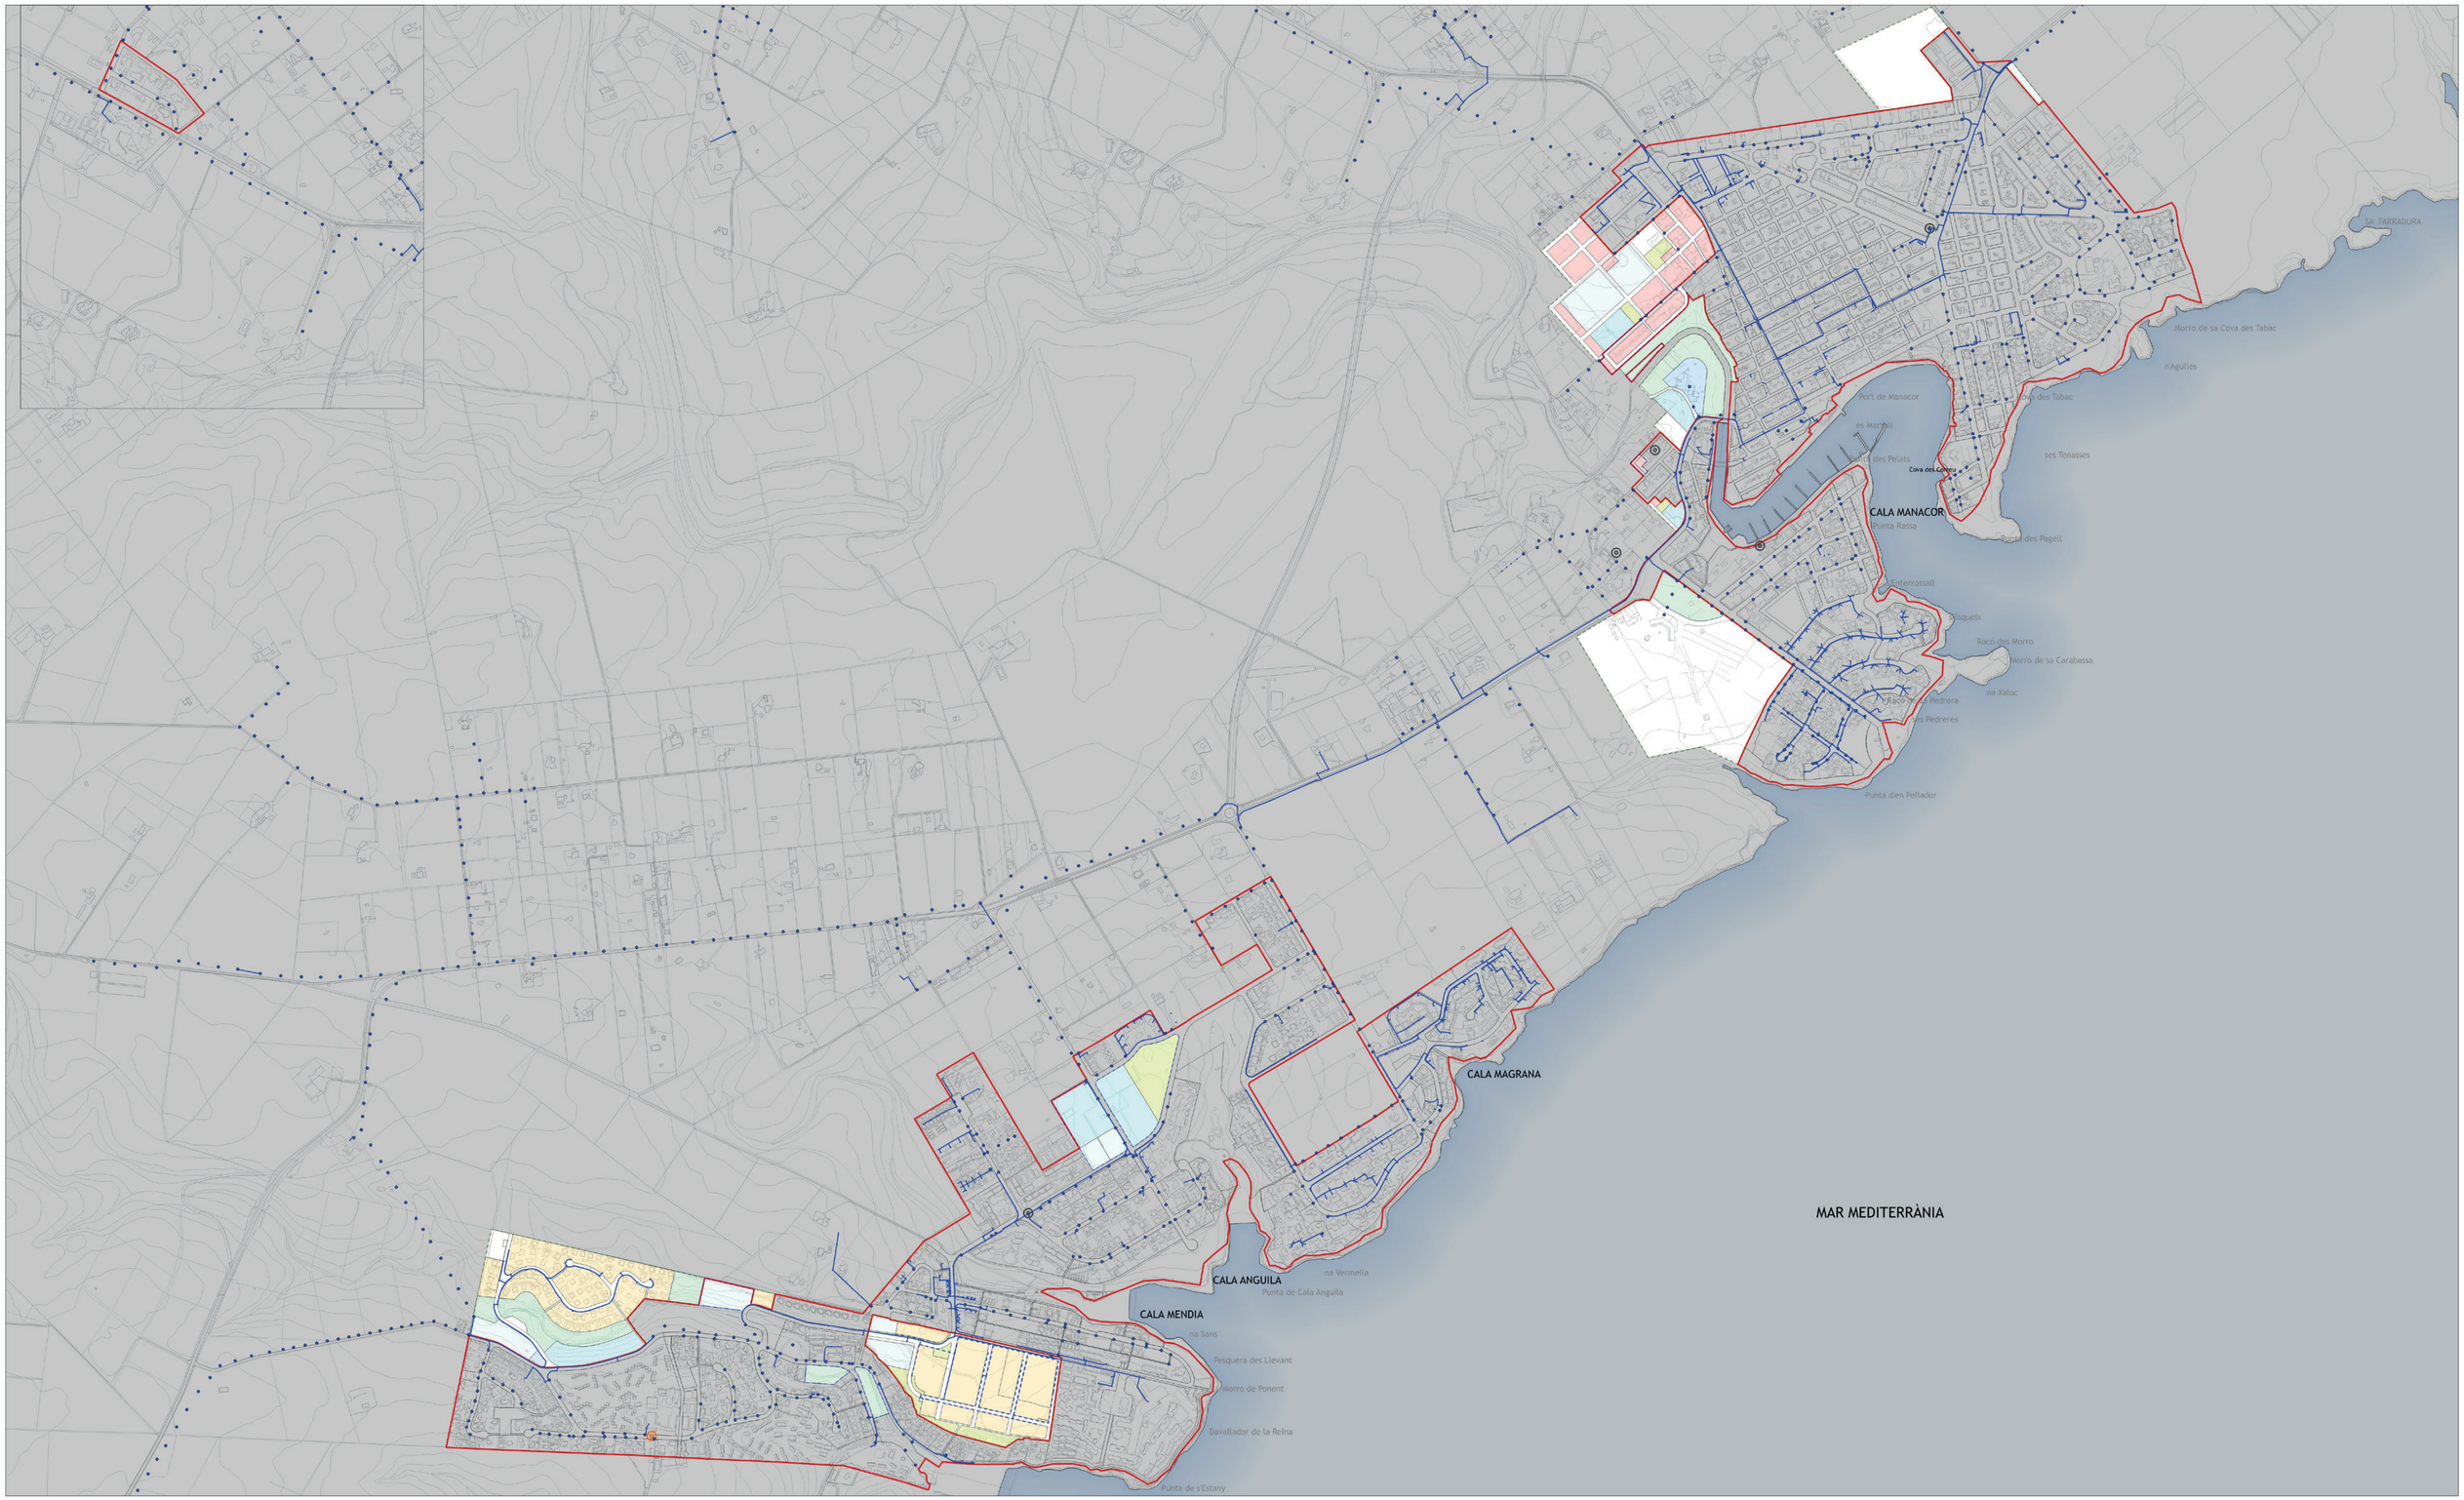


| RÈGIM DEL SÒL | SERVEIS TELECOMUNICACIONS |
|---|---|
| LÍMIT DE SÒL URBÀ | ANTENES TELEFONIA MÒBIL |
| LÍMIT SÒL URBANITZABLE | MOVISTAR |
| LÍMIT SISTEMES ADSCRITS A SÒL URBANITZABLE | VODAFONE |
| LÍMIT UNITAT D'ACTUACIÓ | ORANGE |
| | ALTRES |
| | PALS DE LÍNIA AÈRIA TELEFÒNICA |
| | XARXA SOTERRADA TELEFÒNICA |
| | XARXA SOTERRADA ONO |
| | XARXA TELEFÒNICA PROPOSADA |

Ajuntament de Manacor
APROVAT PLE
30/11/2021

El secretari general,

Firmado digitalmente por CONTI FUSTER NICOLAU - DNI 43003963N
Fecha: 2021.11.30 20:59:50 +01'00'

40915099P SEBASTIA ANDREU JORNET (R: B64750300)

Firmado digitalmente por 40915099P SEBASTIA ANDREU JORNET (R: B64750300)
Nombre de Registro Mercantil (DN): 2.5.4.3=Registro01 / Hoja:B-364724 /Tomo:40346 / Folio:30 /Fecha:19/03/2008 / Inscripción:1-
serialNumber=IDCES-40915099P, givenName=SEBASTIA ANDREU, sn=JORNET FORNES, cn=40915099P SEBASTIA ANDREU JORNET (R: B64750300), 2.5.4.97=VATES-B64750300, o=JORNET LLOP PASTOR SLP, c=ES
Fecha: 2021.11.22 16:06:30 +01'00'

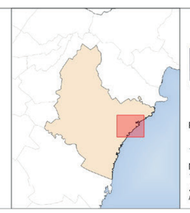

Ajuntament de Manacor

**PLA GENERAL DEL TERME MUNICIPAL DE MANACOR**

Plànol: **XARXA SANEJAMENT: CALA ANGUILA, CALA MENDIA, S'ESTANY D'EN MAS I PORTO CRISTO**

**PO-SU-T02**

NOVEMBRE 2021 - ETRS89 - Escala: 1:7.500 — 0 75 150 225 300 m

**JORNETLLOPPASTOR**
ARQUITECTES

DOCUMENT D'ESMENA (acord CIOTU de 30.07.2021)